


LISTE DES X-REF UTILISEES

1	Plan de situation
2	Plan de situation
SUIVI DES MODIFICATIONS

INDICE	DATE	MODIFICATIONS	AUTEUR	VERIF.	APPROB.
A	13/11/2020	Mise à jour	VCT	GPI	JGN
B	-	-	-	-	-
C	-	-	-	-	-
D	-	-	-	-	-
E	-	-	-	-	-
F	-	-	-	-	-
G	-	-	-	-	-
H	-	-	-	-	-
I	-	-	-	-	-
J	-	-	-	-	-
K	-	-	-	-	-

NOTA:
- Plan en système de référence géodésique RG93 / CC49

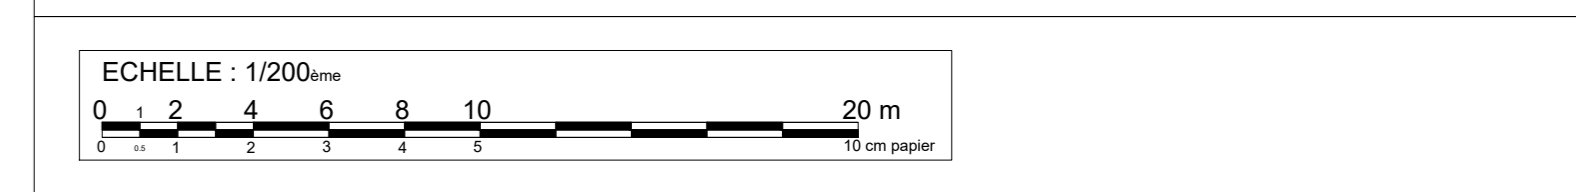

Prolongement de la ligne de Tramway T1
Noisy-le-Sec - Romainville - Montreuil- Rosny - Fontenay-sous-Bois

MAITRISE D'OUVRAGE

DEPARTEMENT DE LA SEINE-SAINT-DENIS
CONSEIL GENERAL 93



GROUPEMENT DE MAITRISE D'OEUVRE

COORDINATION TECHNIQUE (MANDATAIRE) ARTELIA, Ville & Transport
ARCHITECTE DEVILLERS et ASSOCIES SARL
BET VOIRIE-RESEAUX DIVERS BERIM
INGENIERIE VEGETALE TECHNI CITE
CONCEPTION LUMIERE ON, Agence de Conception Lumière

TITRE

1.2.1 - PLAN D'ENSEMBLE D'AMENAGEMENT URBAIN
1.2.1.53 - Encartage 53

LOCALISATION	SECTEUR 7A	ENCARTAGE	PL02590
Rosny-sous-Bois - Fontenay-sous-Bois Franchissement A86			
PHASE	ACT		
DATE	13/11/2020	FORMAT	A0
		ECHELLE	1/200e
IDENTIFIANT DU DOCUMENT			
Projet	Périphérie MCA	Type doc.	Discipline
T1E	IU93	PNI	P62
Code Doc.	Phase	Localisation	Emetteur
6210	ACT	PL02590	DAB
N° Ordre	Indice		
012153	B		

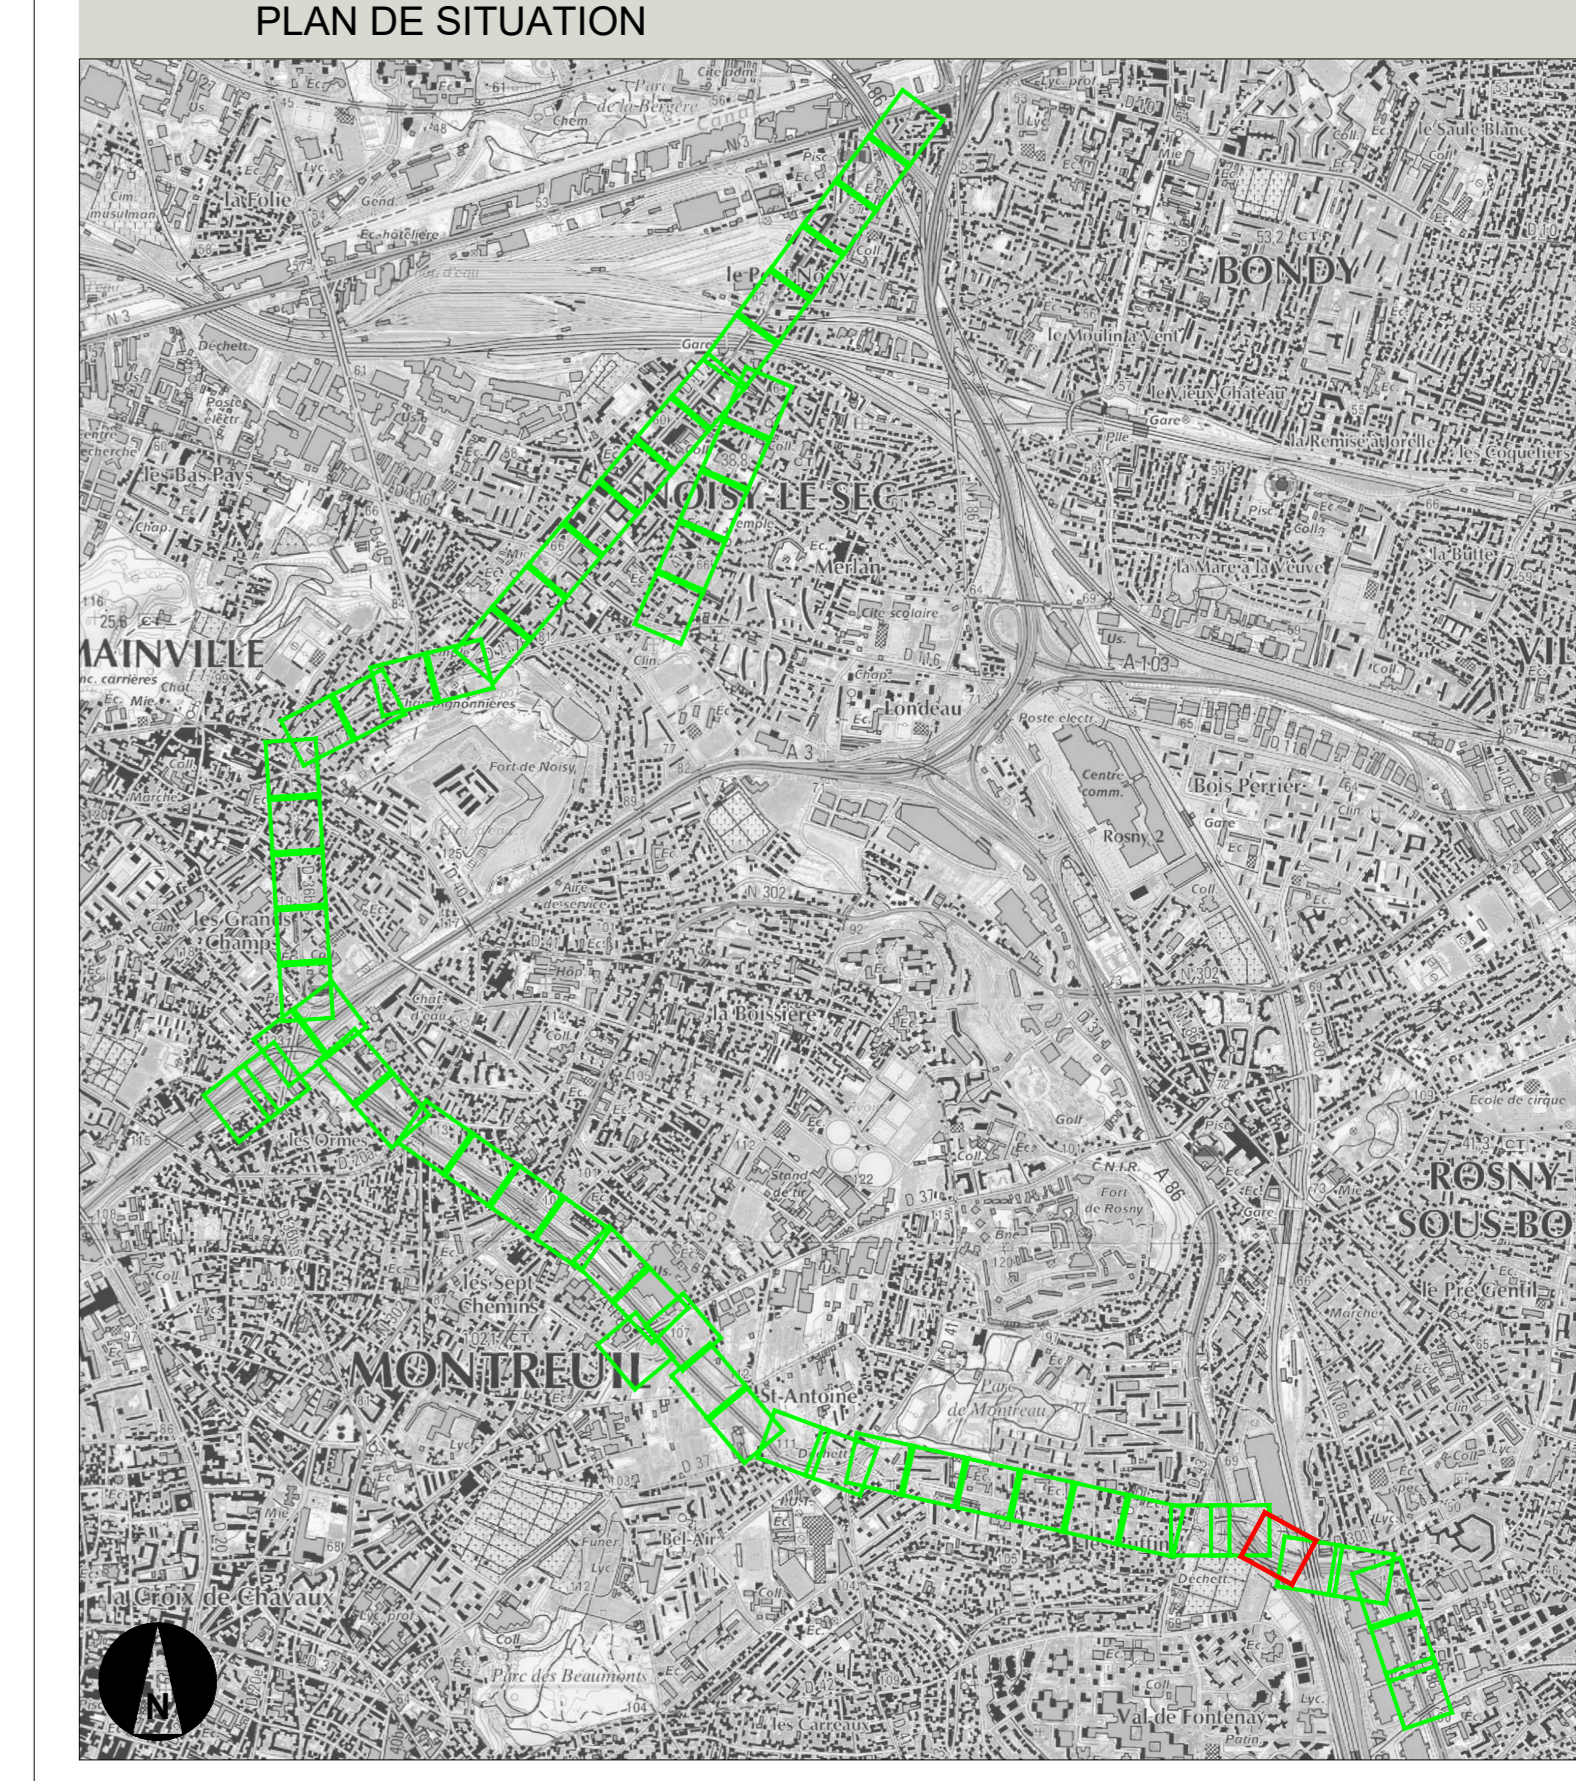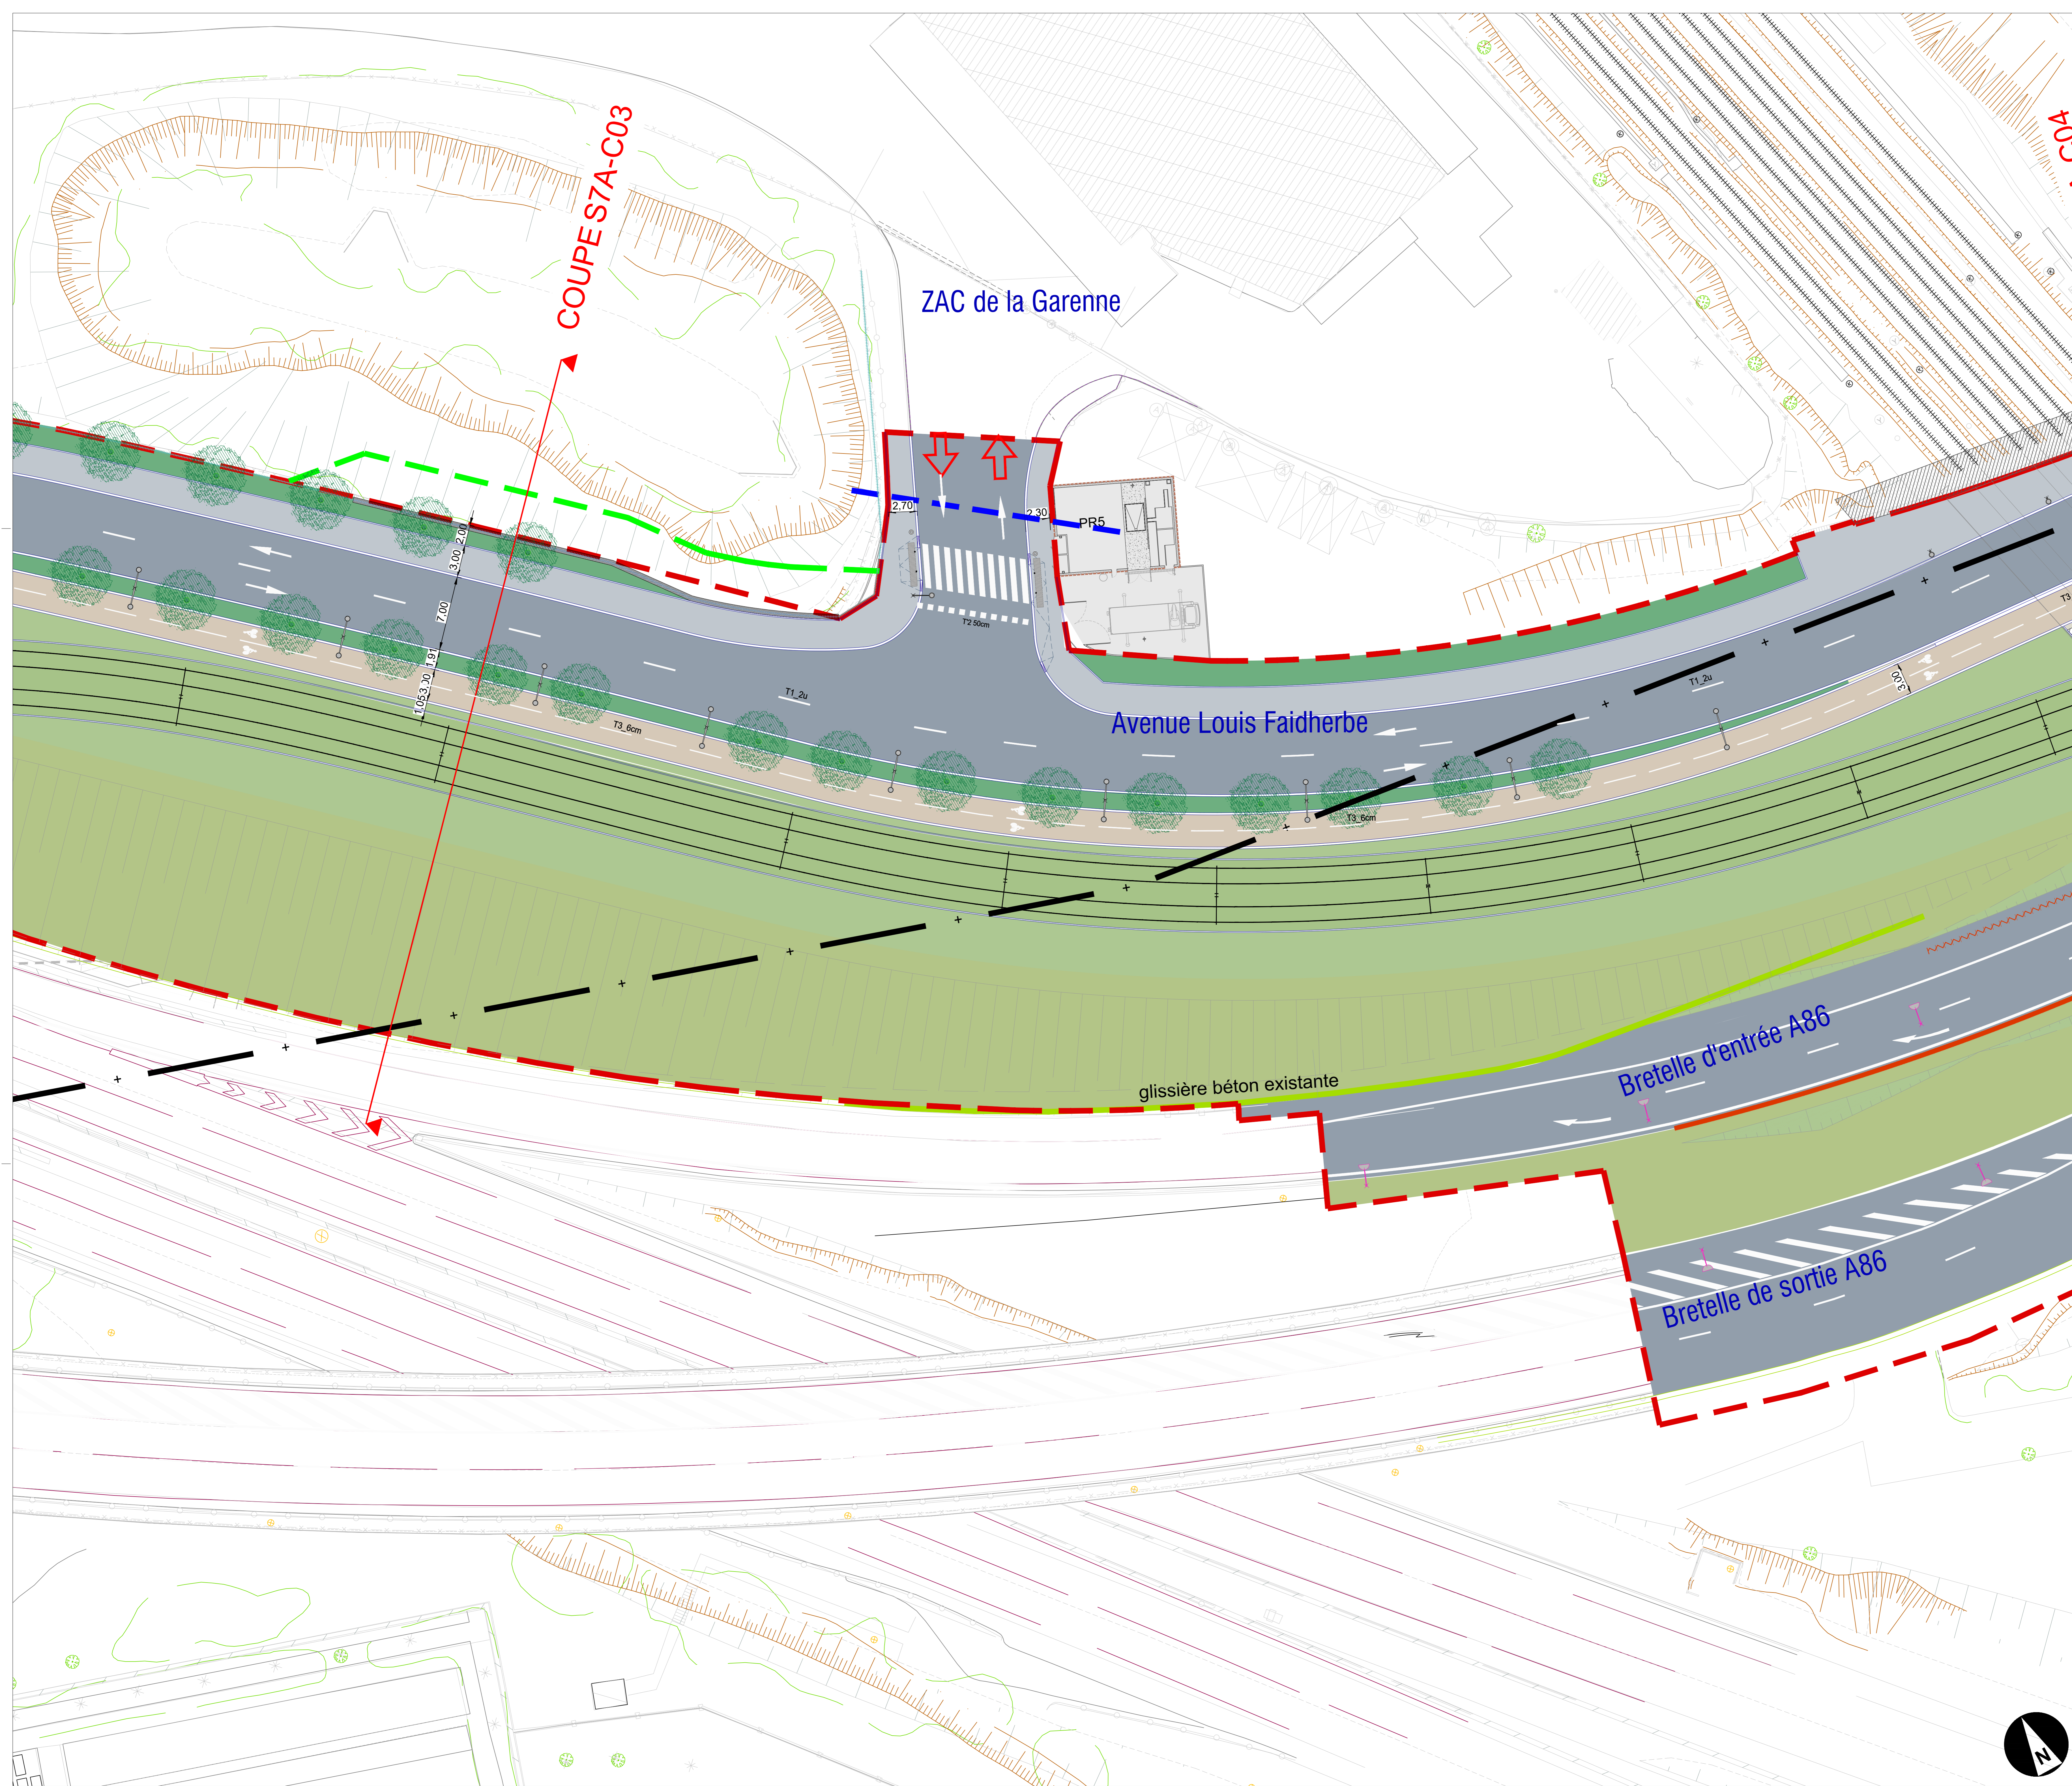


LISTE DES X-REF UTILISEES

1	Plan de situation
2	Plan de situation
SUIVI DES MODIFICATIONS

INDICE	DATE	MODIFICATIONS	AUTEUR	VERIF.	APPROB.
A	13/11/2020	Mise à jour	VCT	GPI	JGN
B	-	-	-	-	-
C	-	-	-	-	-
D	-	-	-	-	-
E	-	-	-	-	-
F	-	-	-	-	-
G	-	-	-	-	-
H	-	-	-	-	-
I	-	-	-	-	-
J	-	-	-	-	-
K	-	-	-	-	-

NOTA:
- Plan en système de référence géodésique RG93 / CC49

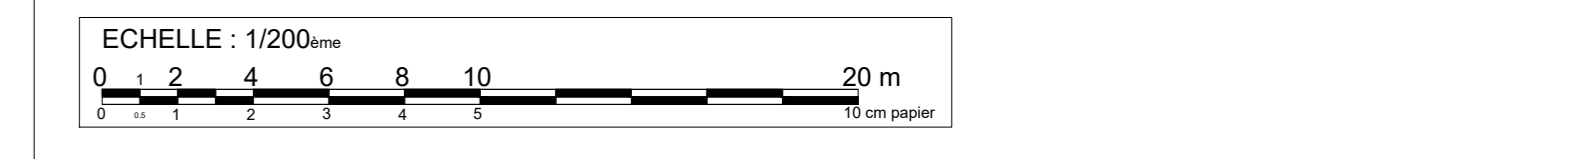

Prolongement de la ligne de Tramway T1
Noisy-le-Sec - Romainville - Montreuil - Rosny - Fontenay-sous-Bois


MAITRISE D'OUVRAGE

DEPARTEMENT DE LA SEINE-SAINT-DENIS CONSEIL GENERAL 93	
GROUPEMENT DE MAITRISE D'ŒUVRE	
COORDINATION TECHNIQUE (MANDATAIRE)	ARTELIA, Ville & Transport
ARCHITECTE	DEVILLERS et ASSOCIES SARL
BET VOIRIE-RESEAUX DIVERS	BERIM
INGENIERIE VEGETALE	TECHNI CITE
CONCEPTION LUMIERE	ON, Agence de Conception Lumière


TITRE

1.2.1 - PLAN D'ENSEMBLE D'AMENAGEMENT URBAIN
1.2.1.54 - Encartage 54

LOCALISATION	SECTEUR	7A	ENCARTAGE						
Fontenay-sous-Bois Avenue Louis Faidherbe			PL02600						
PHASE	ACT								
DATE	13/11/2020	FORMAT	A0	ECHELLE					
				1/200e					
IDENTIFIANT DU DOCUMENT									
Projet	Périmètre	Type doc.	Discipline	Code Doc.	Phase	Localisation	Emetteur	N° Ordre	Indice
T1E	IU93	PNI	P62	6210	ACT	PL02600	DAB	012154	B

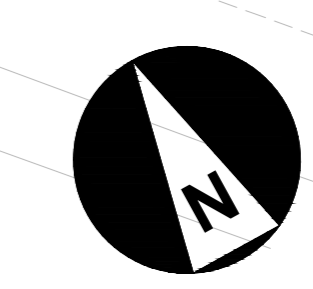

Commune de ROSNY SOUS BOIS

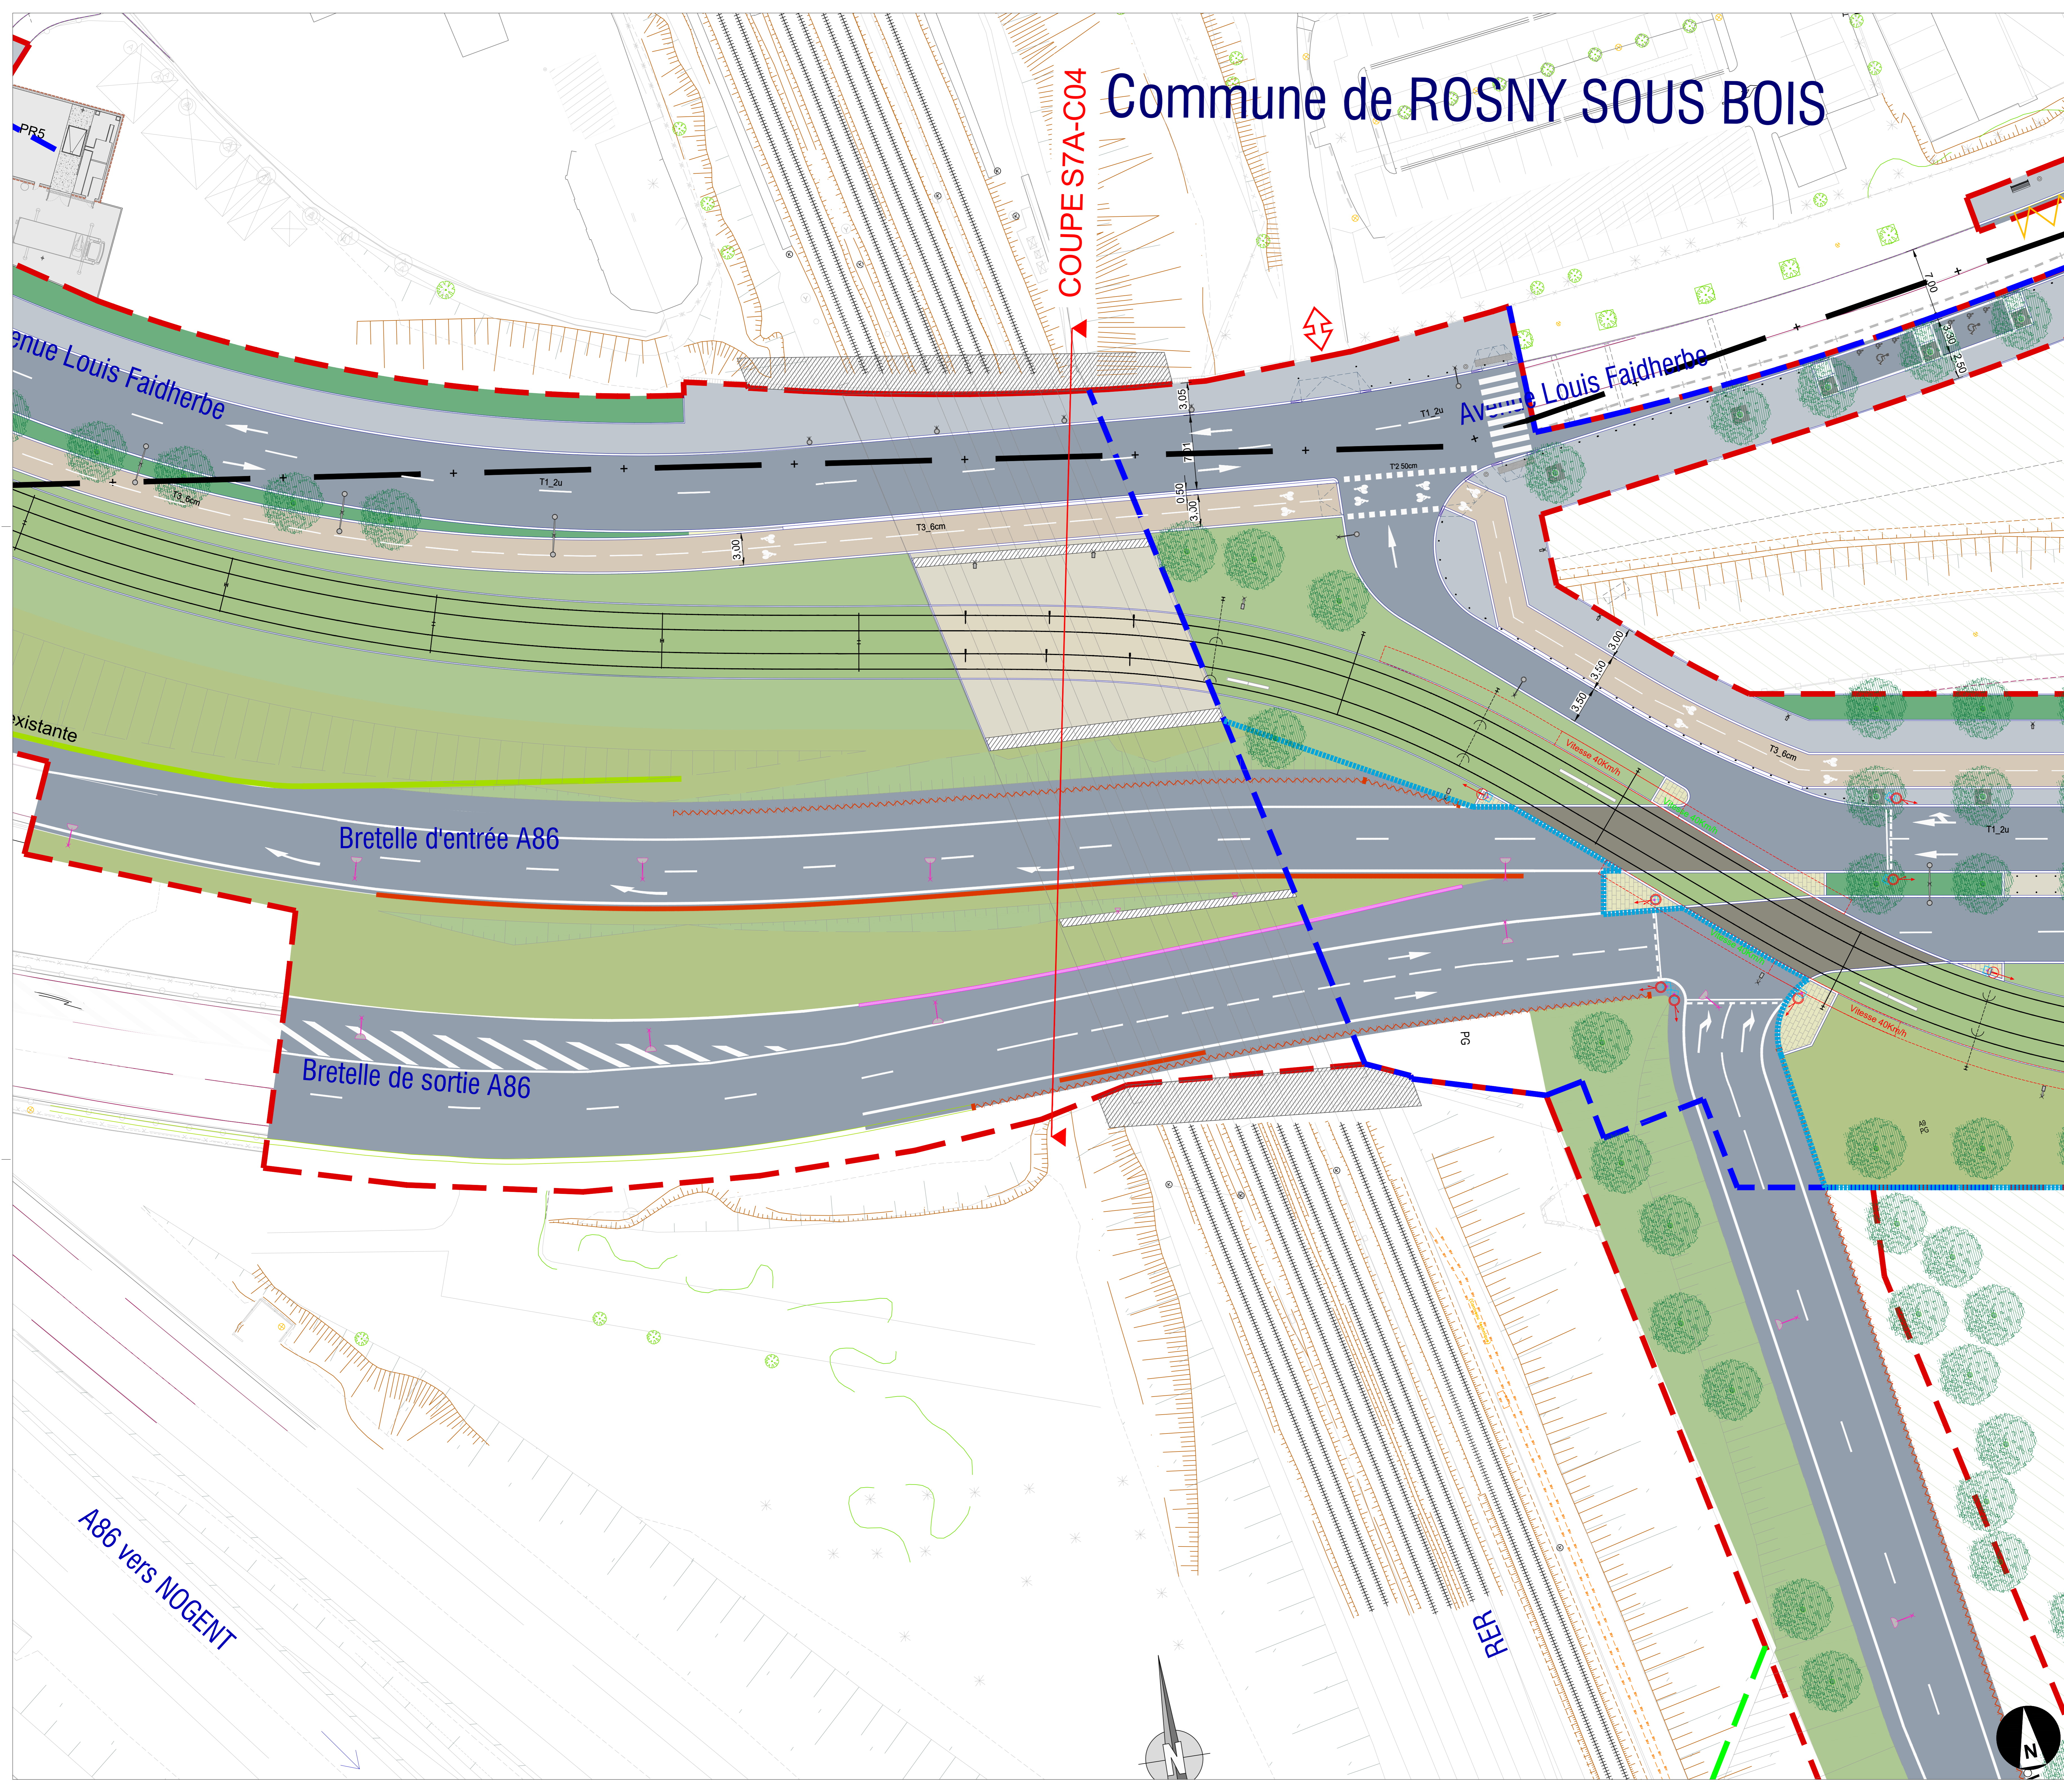


LISTE DES X-REF UTILISEES

NO	LIBELLE	PROJET	DATE
1
2
SUIVI DES MODIFICATIONS

INDICE	DATE	MODIFICATIONS	AUTEUR	VERIF.	APPROB.
A	13/11/2020	Mise à jour	VCT	GPI	JSN
B	-	-	-	-	-
C	-	-	-	-	-
D	-	-	-	-	-
E	-	-	-	-	-
F	-	-	-	-	-
G	-	-	-	-	-
H	-	-	-	-	-
I	-	-	-	-	-
J	-	-	-	-	-
K	-	-	-	-	-

NOTA:
- Plan en système de référence géodésique RG93 / CC49

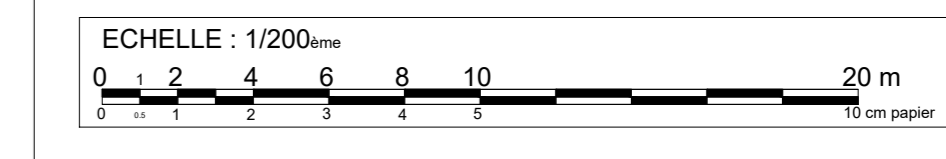

Prolongement de la ligne de Tramway T1 Noisy-le-Sec - Romainville - Montreuil - Rosny - Fontenay-sous-Bois


MAITRISE D'OUVRAGE	
DEPARTEMENT DE LA SEINE-SAINT-DENIS CONSEIL GENERAL 93	
	
GROUPEMENT DE MAITRISE D'OEUVRE	
COORDINATION TECHNIQUE (MANDATAIRE)	ARTELIA, Ville & Transport
ARCHITECTE	DEVILLERS et ASSOCIES SARL
BET VOIRIE-RESEAUX DIVERS	BERIM
INGENIERIE VEGETALE	TECHNI CITE
CONCEPTION LUMIERE	ON, Agence de Conception Lumière

1.2.1 - PLAN D'ENSEMBLE D'AMENAGEMENT URBAIN 1.2.1.55 - Encartage 55

LOCALISATION	SECTEUR	7A	ENCARTAGE						
Fontenay-sous-Bois Franchissement SNCF			PL02610						
PHASE	ACT								
DATE	13/11/2020	FORMAT	A0	ECHELLE	1/200e				
IDENTIFIANT DU DOCUMENT									
Projet	Périimètre	Type doc.	Discipline	Code Doc.	Phase	Localisation	Emetteur	N° Ordre	Indice
T1E	IU93	PNI	P62	6210	ACT	PL02610	DAB	012155	B



Commune
SOUS BOIS

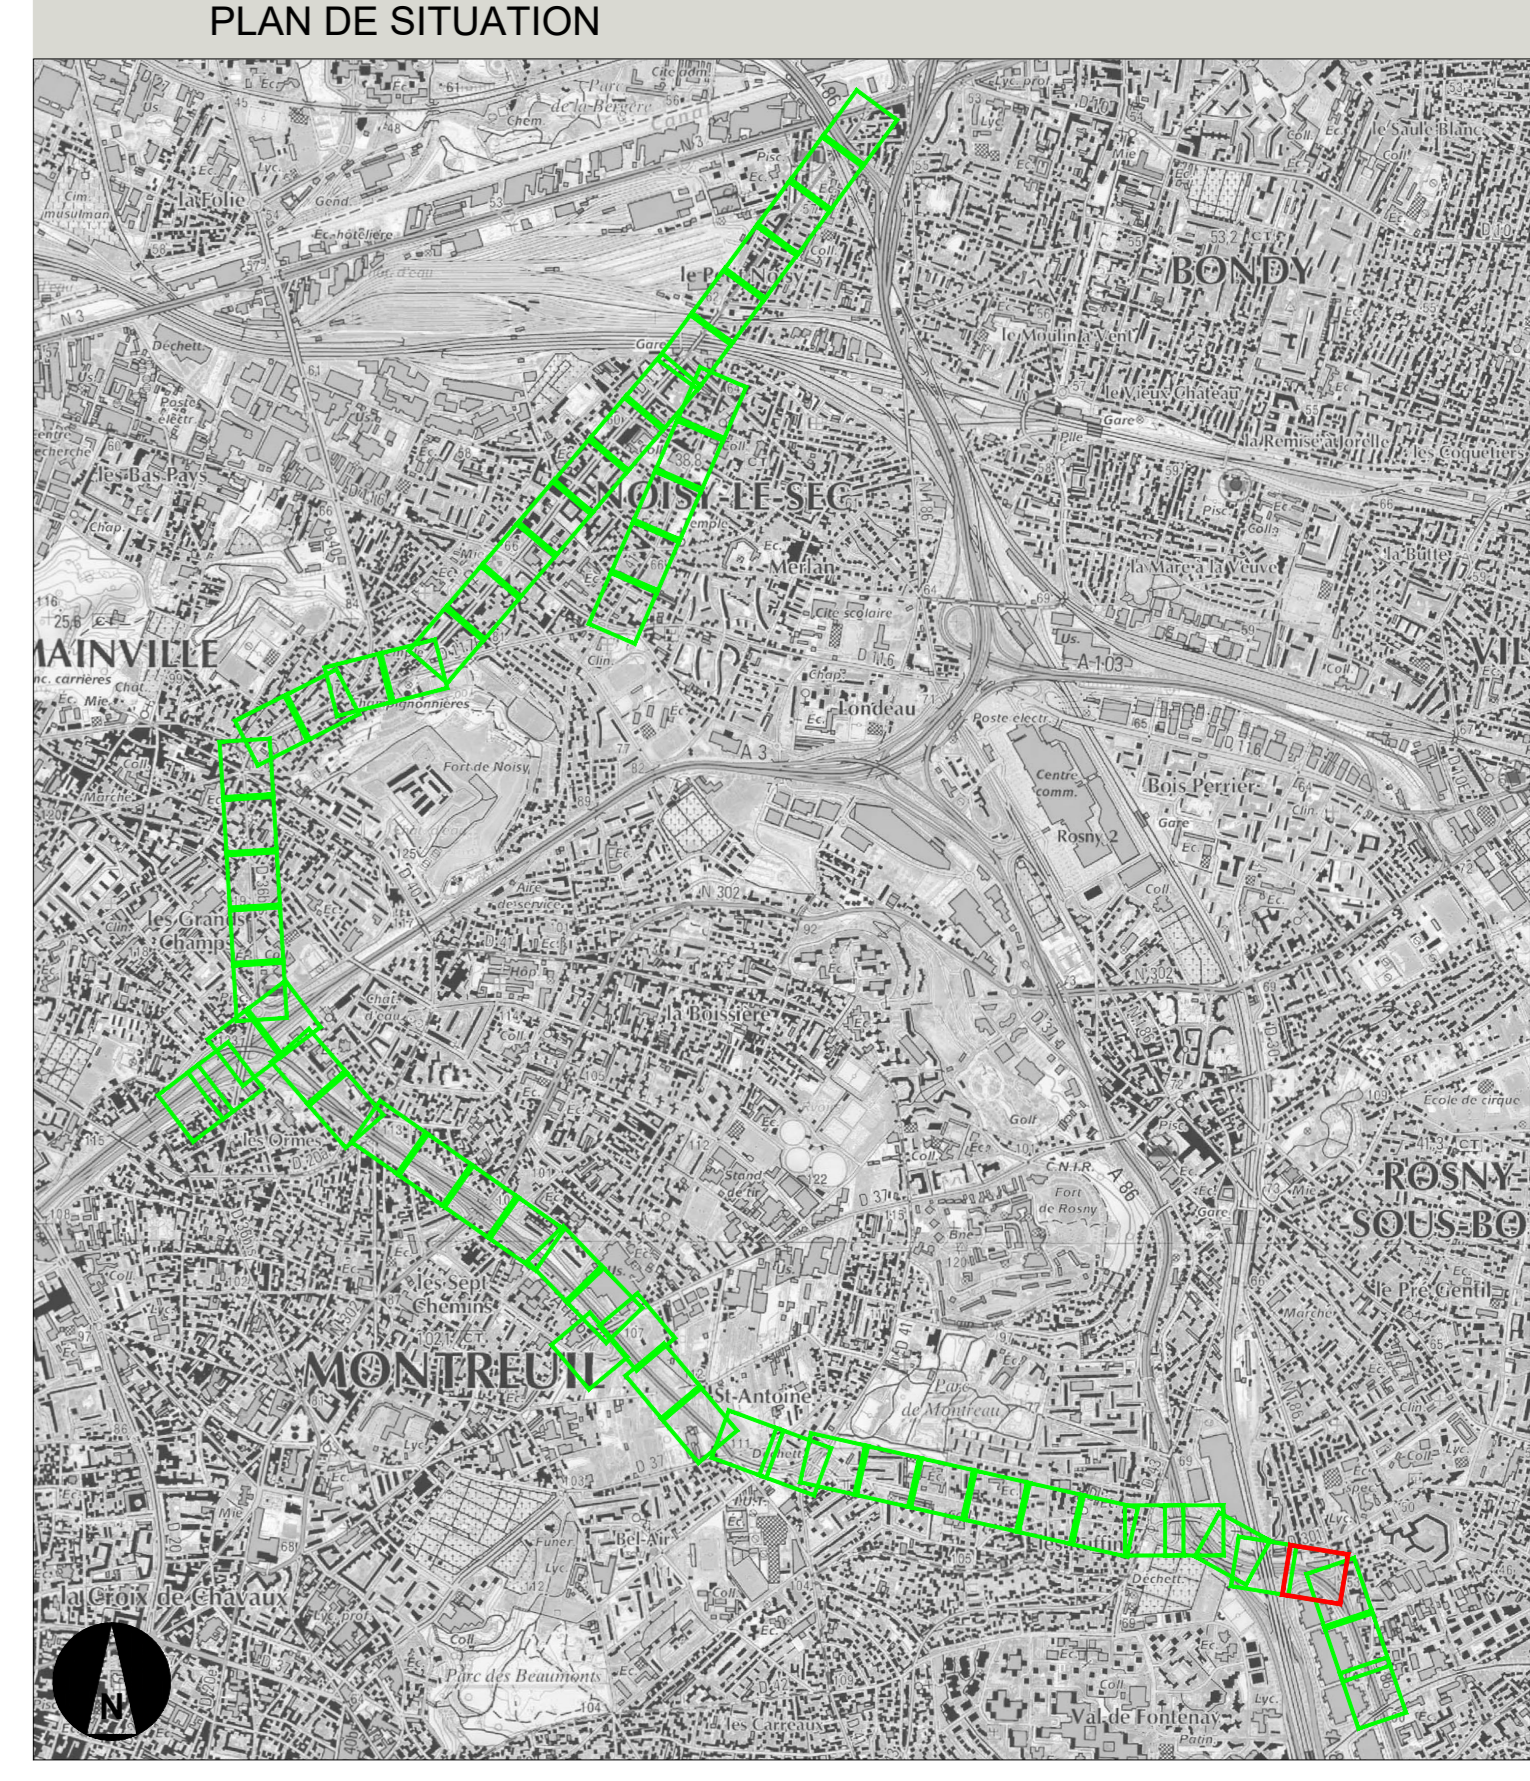


LISTE DES X-REF UTILISEES

REF	DESCRIPTION
1	PLU Fontenay-sous-Bois
2	PLU Romainville
3	PLU Montreuil
4	PLU Rosny-sous-Bois
5	PLU Fontenay-sous-Bois
6	PLU Fontenay-sous-Bois
SUIVI DES MODIFICATIONS

INDICE	DATE	MODIFICATIONS	AUTEUR	VERIF.	APPROB.
A	13/11/2020	Mise à jour	VCT	GPI	JGN
B	-	-	-	-	-
C	-	-	-	-	-
D	-	-	-	-	-
E	-	-	-	-	-
F	-	-	-	-	-
G	-	-	-	-	-
H	-	-	-	-	-
I	-	-	-	-	-
J	-	-	-	-	-
K	-	-	-	-	-

NOTA:
- Plan en système de référence géodésique RG93 / CC49

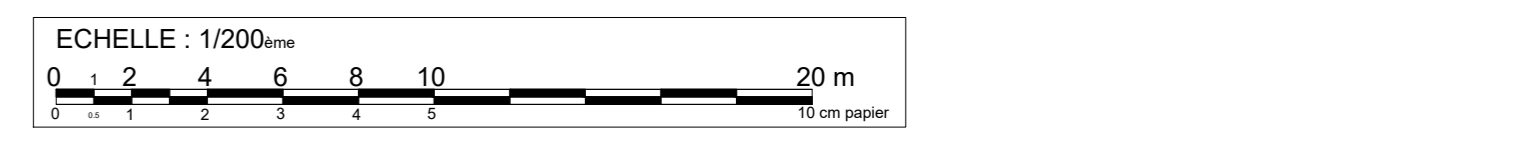



Prolongement de la ligne de Tramway T1
Noisy-le-Sec - Romainville - Montreuil - Rosny - Fontenay-sous-Bois

MAITRISE D'OUVRAGE

DEPARTEMENT DE LA SEINE-SAINT-DENIS CONSEIL GENERAL 93	
GROUPEMENT DE MAITRISE D'OEUVRE	
COORDINATION TECHNIQUE (MANDATAIRE)	ARTELIA, Ville & Transport
ARCHITECTE	DEVILLERS et ASSOCIES SARL
BET VOIRIE-RESEAUX DIVERS	BERIM
INGENIERIE VEGETALE	TECHNI CITE
CONCEPTION LUMIERE	ON, Agence de Conception Lumière

1.2.1 - PLAN D'ENSEMBLE D'AMENAGEMENT URBAIN
1.2.1.56 - Encartage 56

LOCALISATION	SECTEUR	7A	ENCARTAGE
Fontenay-sous-Bois	Du Franchissement SNCF à L'avenue Jean Jaurès		PL02620
PHASE	ACT		
DATE	13/11/2020	FORMAT	A0
		ECHELLE	1/200e
IDENTIFIANT DU DOCUMENT			
Projet	Périmètre	Type doc.	Code Doc.
T1E	IU93	PNI	P62
			6210
			ACT
			PL02620
			DAB
			012156
			B

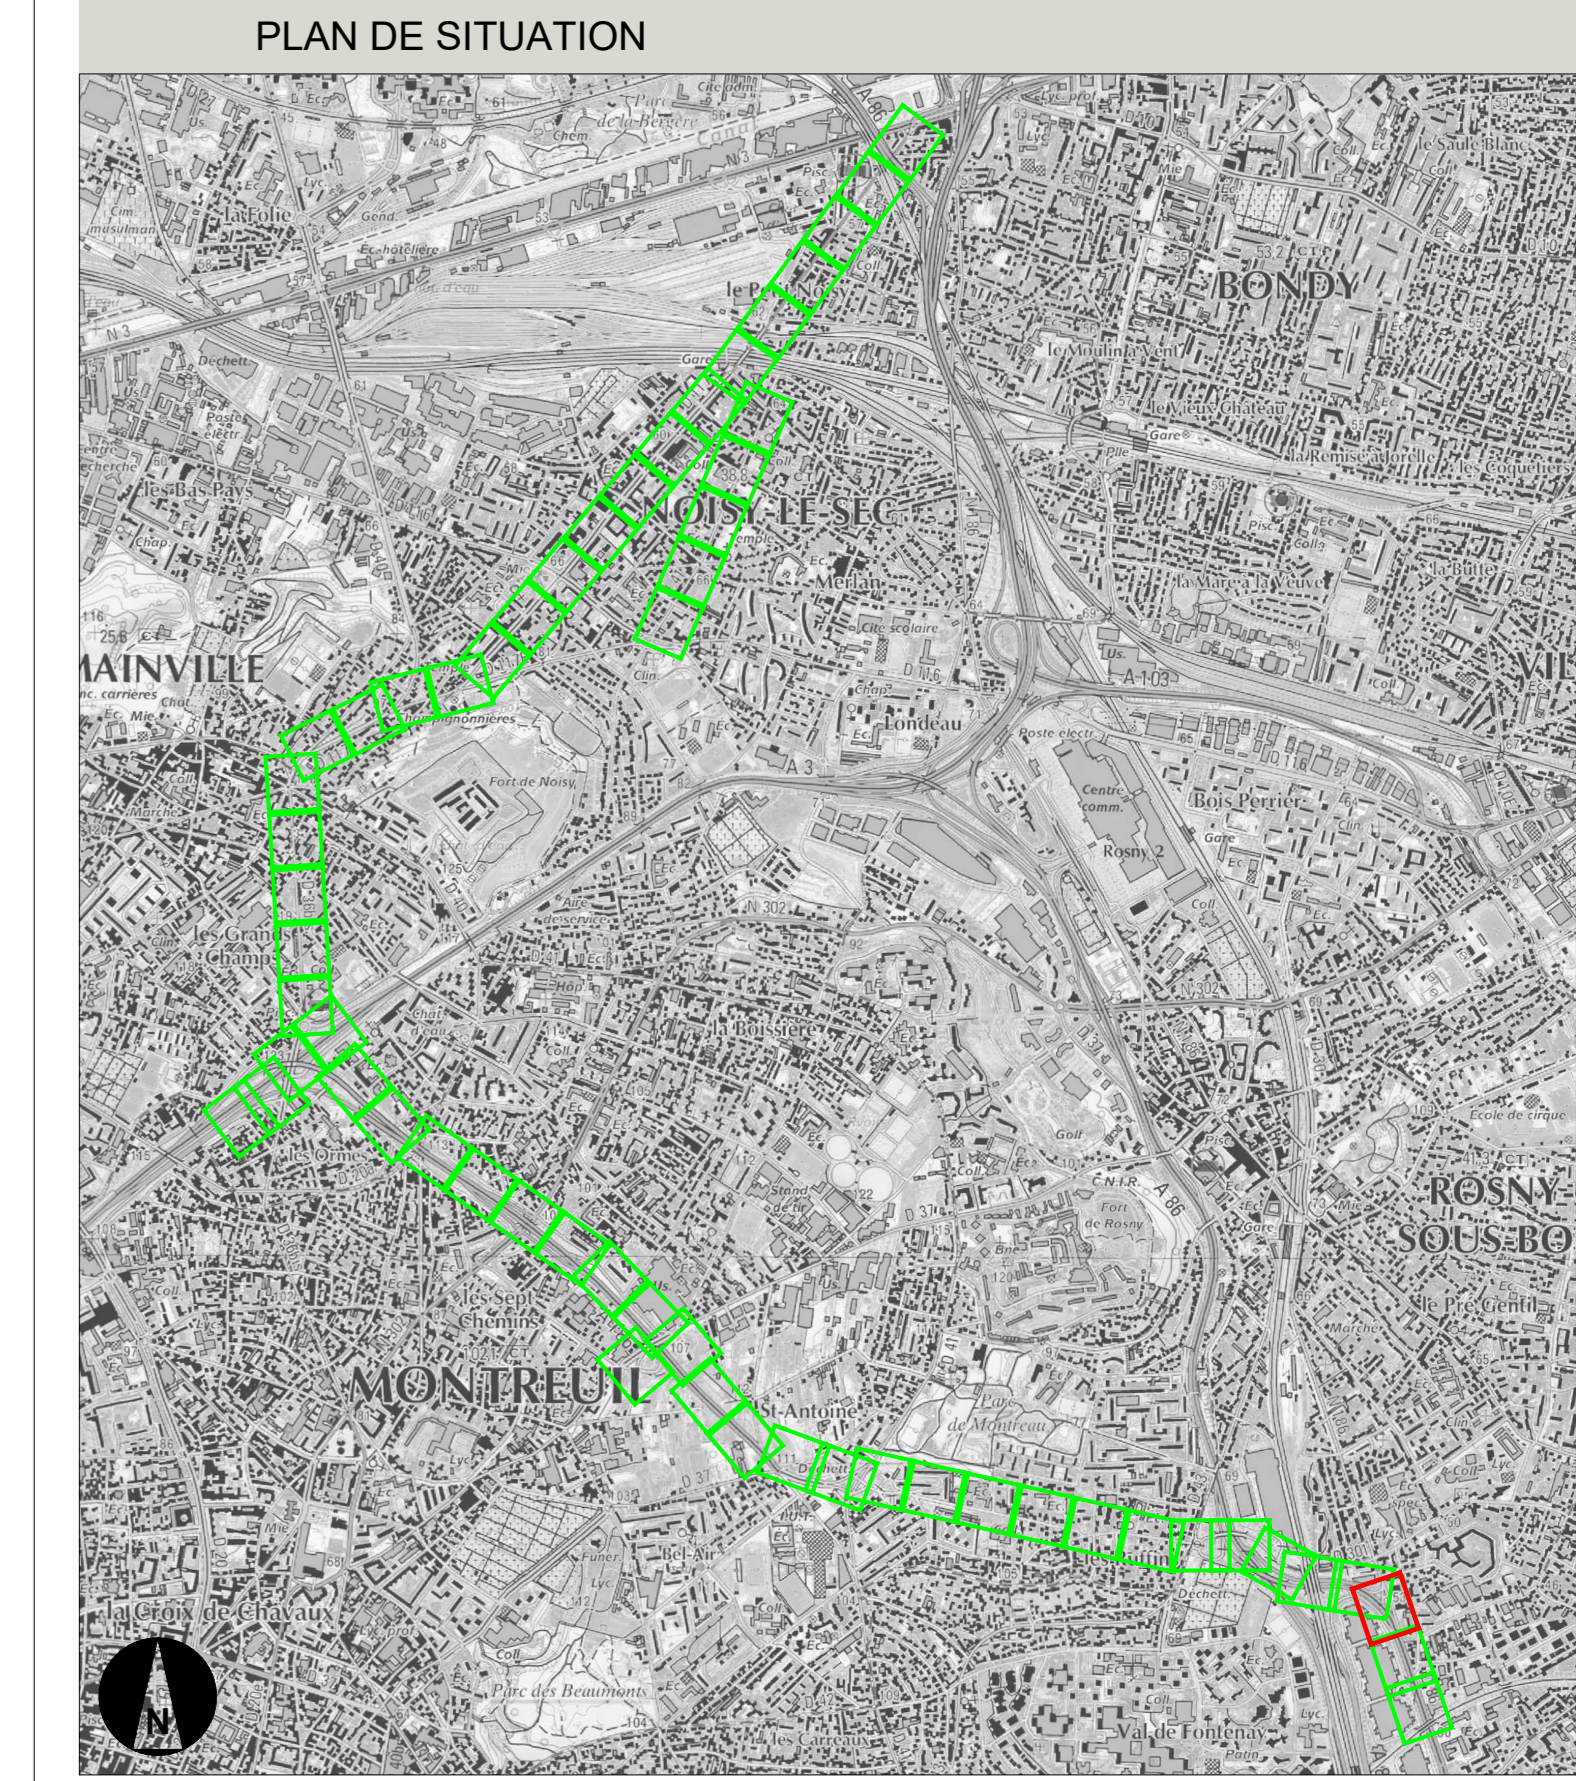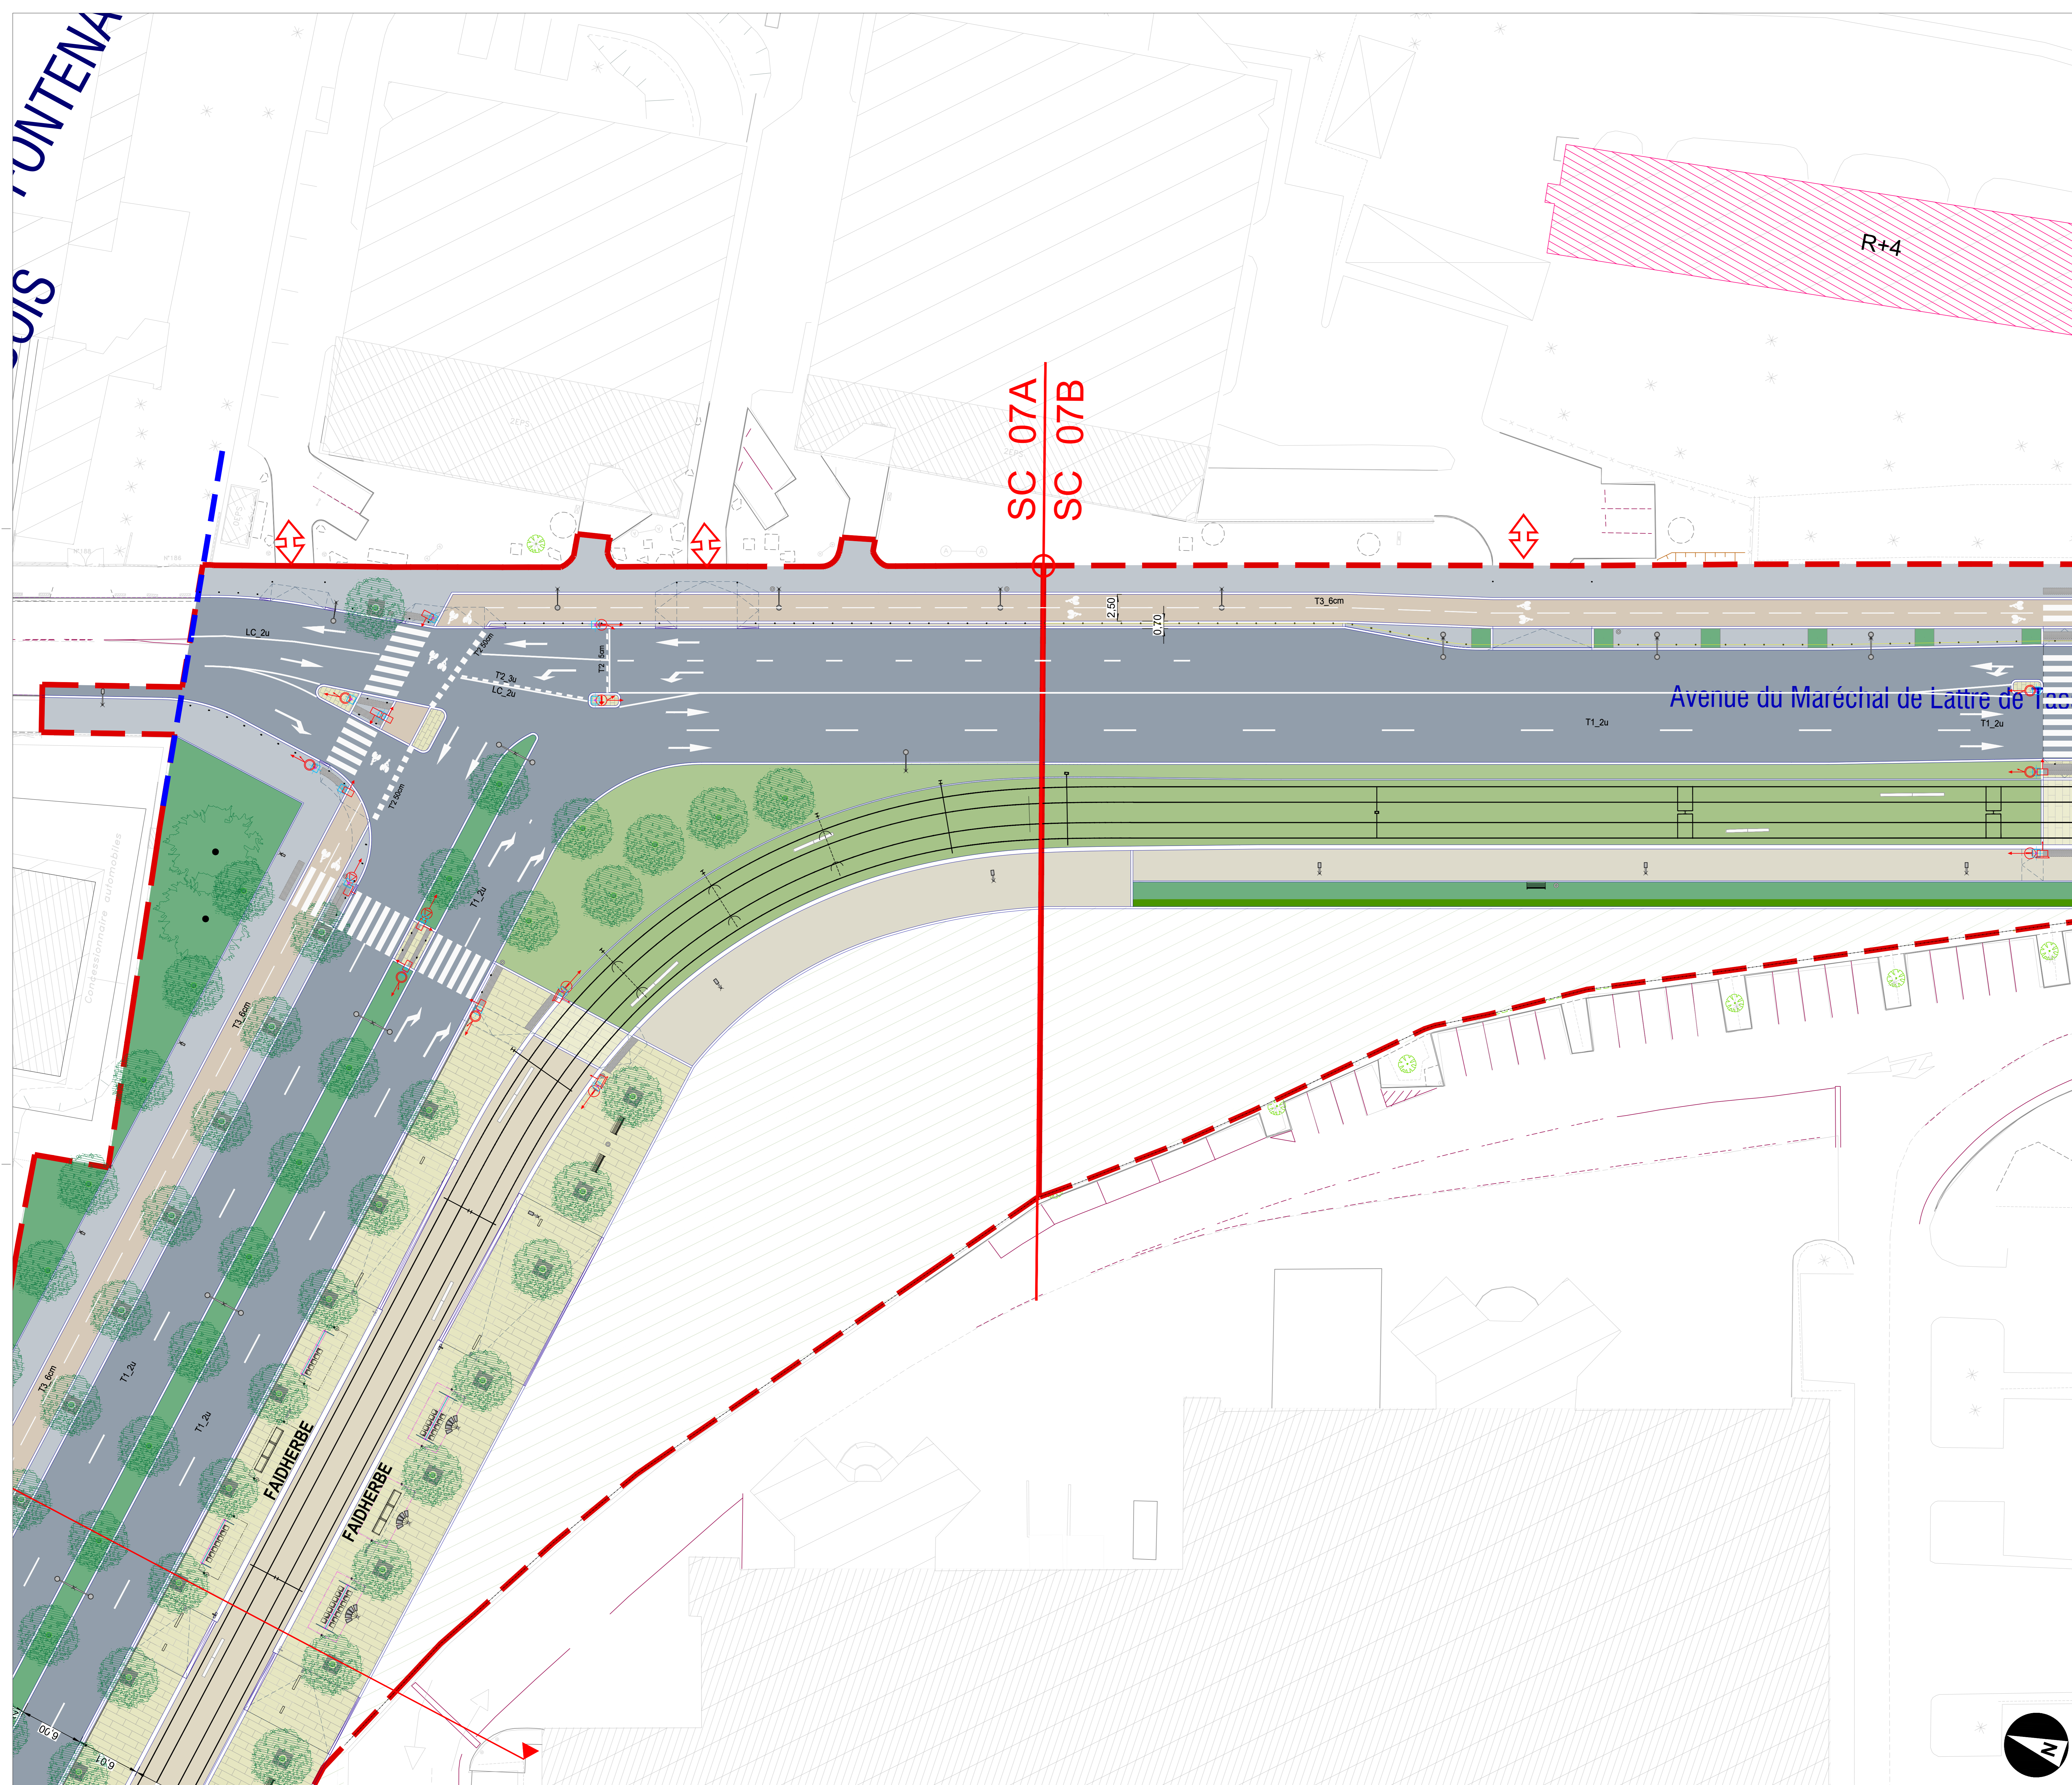


LISTE DES X-REF UTILISEES

PROJET	PERIMETRE	TYPE	DISCIPLINE	CODE	PHASE	LOCALISATION	EMETTEUR	N° ORDRE	INDICE
T1E	IU93	PNI	P62	6210	ACT	PL02630	DAB	012157	B

SUIVI DES MODIFICATIONS

INDICE	DATE	MODIFICATIONS	AUTEUR	VERIF.	APPROB.
A	13/11/2020	Mise à jour	VCT	GPI	JGN
B	-	-	-	-	-
C	-	-	-	-	-
D	-	-	-	-	-
E	-	-	-	-	-
F	-	-	-	-	-
G	-	-	-	-	-
H	-	-	-	-	-
I	-	-	-	-	-
J	-	-	-	-	-
K	-	-	-	-	-

NOTA:
- Plan en système de référence géodésique RG93 / CC49

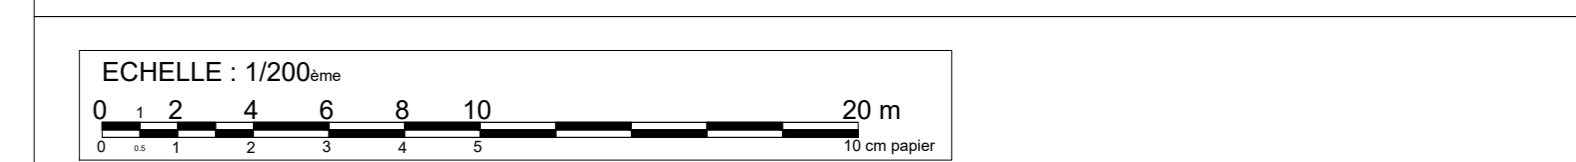

Prolongement de la ligne de Tramway T1
Noisy-le-Sec - Romainville - Montreuil - Rosny - Fontenay-sous-Bois

MAITRISE D'OUVRAGE

DEPARTEMENT DE LA SEINE-SAINT-DENIS CONSEIL GENERAL 93	
GROUPEMENT DE MAITRISE D'ŒUVRE	
COORDINATION TECHNIQUE (MANDATAIRE)	ARTELIA, Ville & Transport
ARCHITECTE	DEVILLERS et ASSOCIES SARL
BET VOIRIE-RESEAUX DIVERS	BERIM
INGENIERIE VEGETALE	TECHNI CITE
CONCEPTION LUMIERE	ON, Agence de Conception Lumière

TITRE



1.2.1 - PLAN D'ENSEMBLE D'AMENAGEMENT URBAIN
1.2.1.57 - Encartage 57

LOCALISATION	SECTEUR	7B	ENCARTAGE
Fontenay-sous-Bois			PL02630
De l'Avenue Jean Jaurès à La Rue du Bois Galon			

PHASE	ACT
DATE	13/11/2020
FORMAT	A0
ECHELLE	1/200e

IDENTIFIANT DU DOCUMENT

Projet	Perimetre	Type	Discipline	Code	Phase	Localisation	Emetteur	N° Ordre	Indice
T1E	IU93	PNI	P62	6210	ACT	PL02630	DAB	012157	B

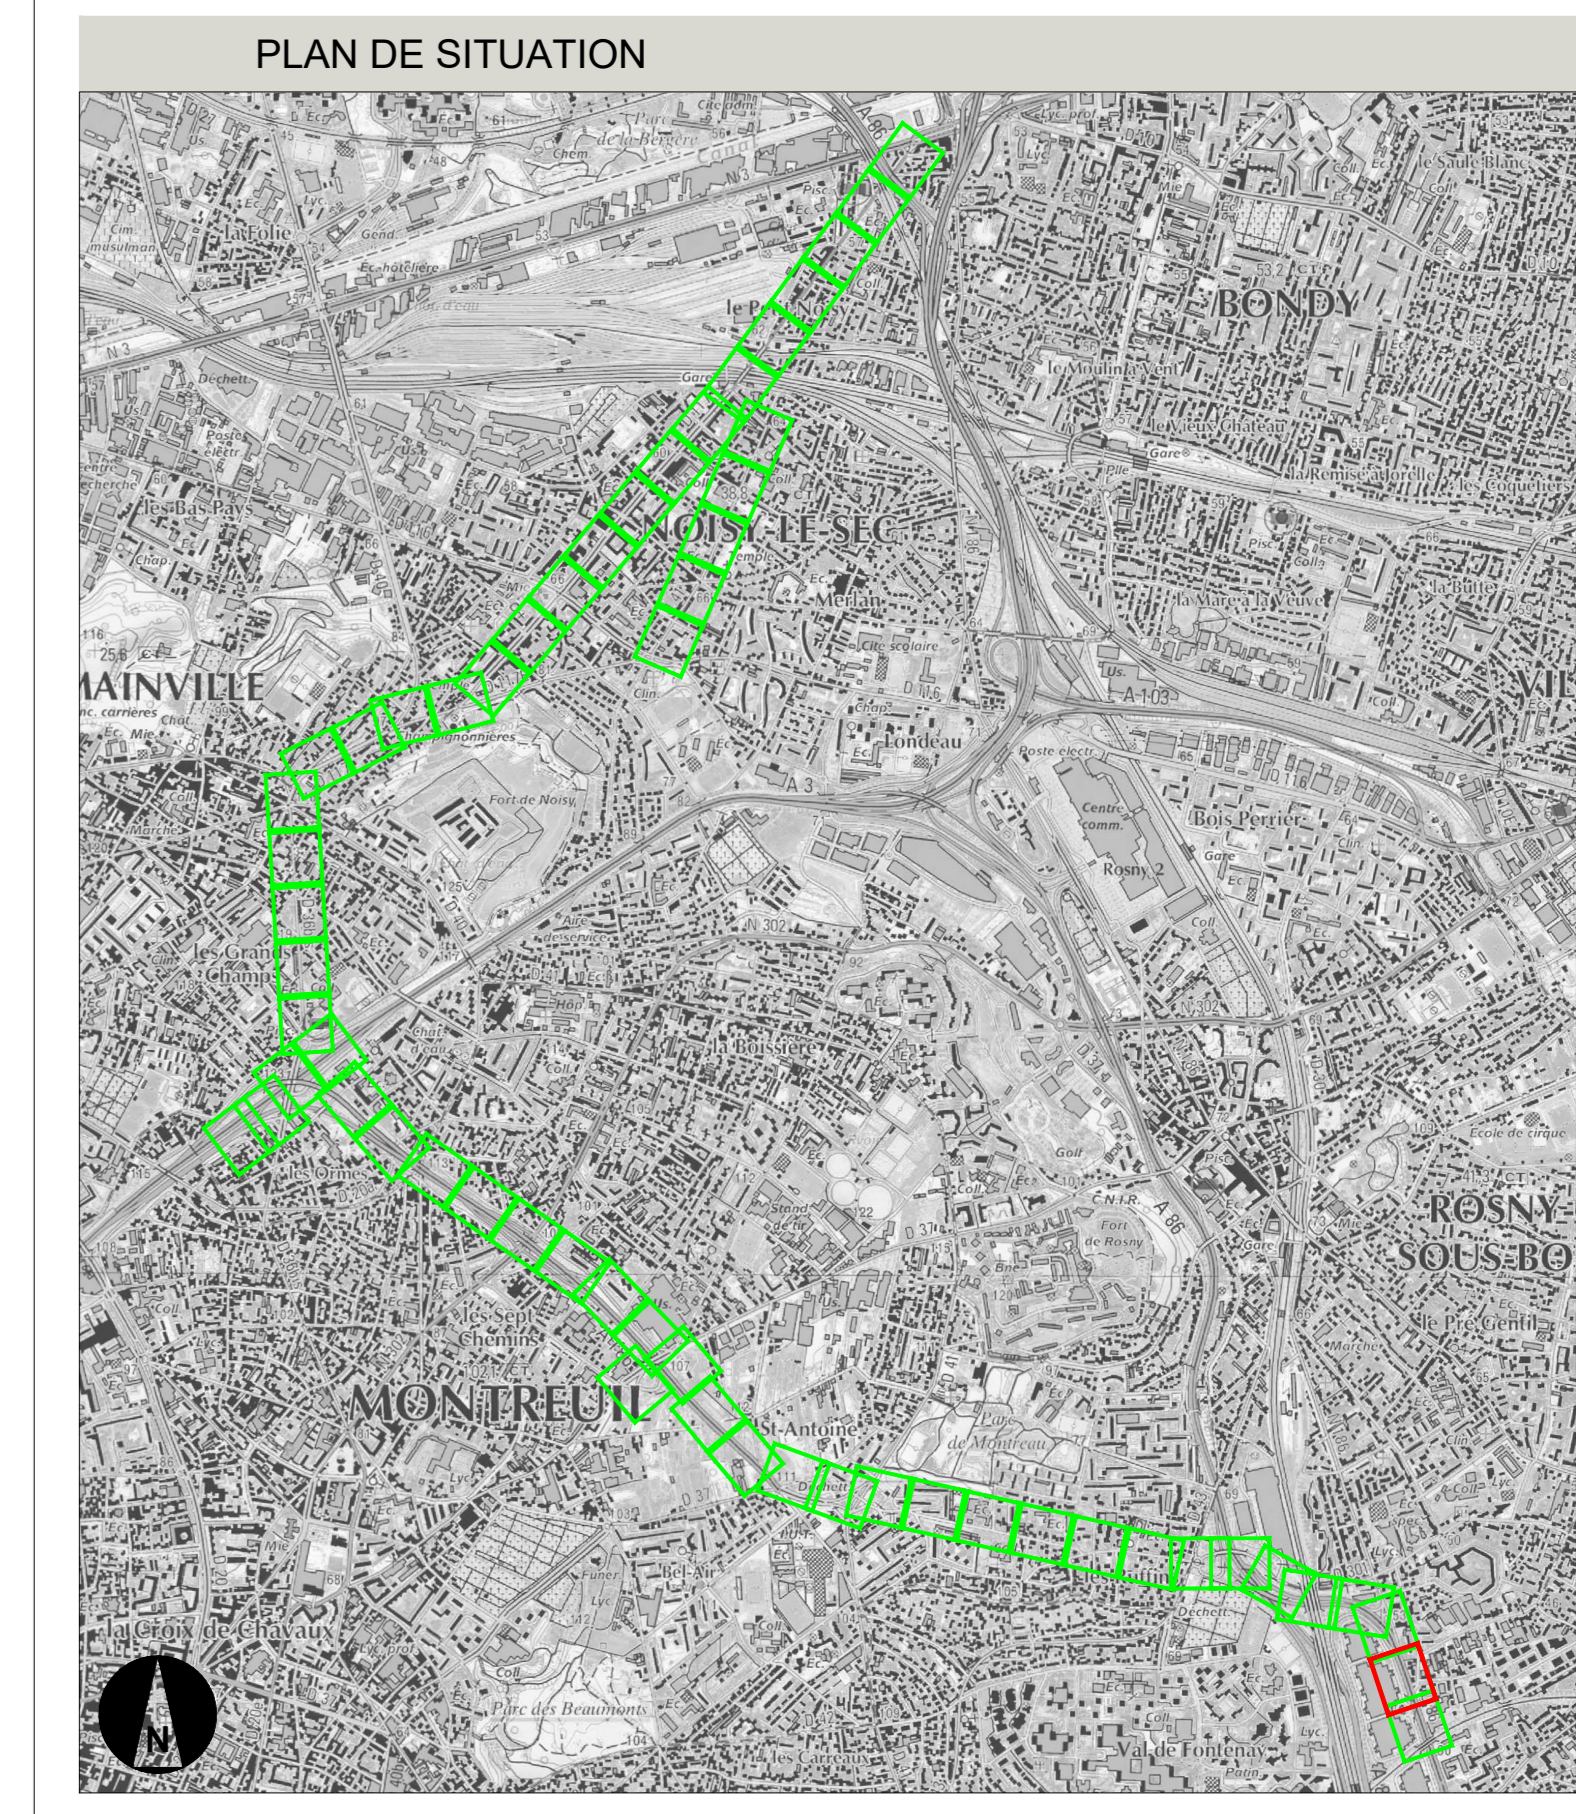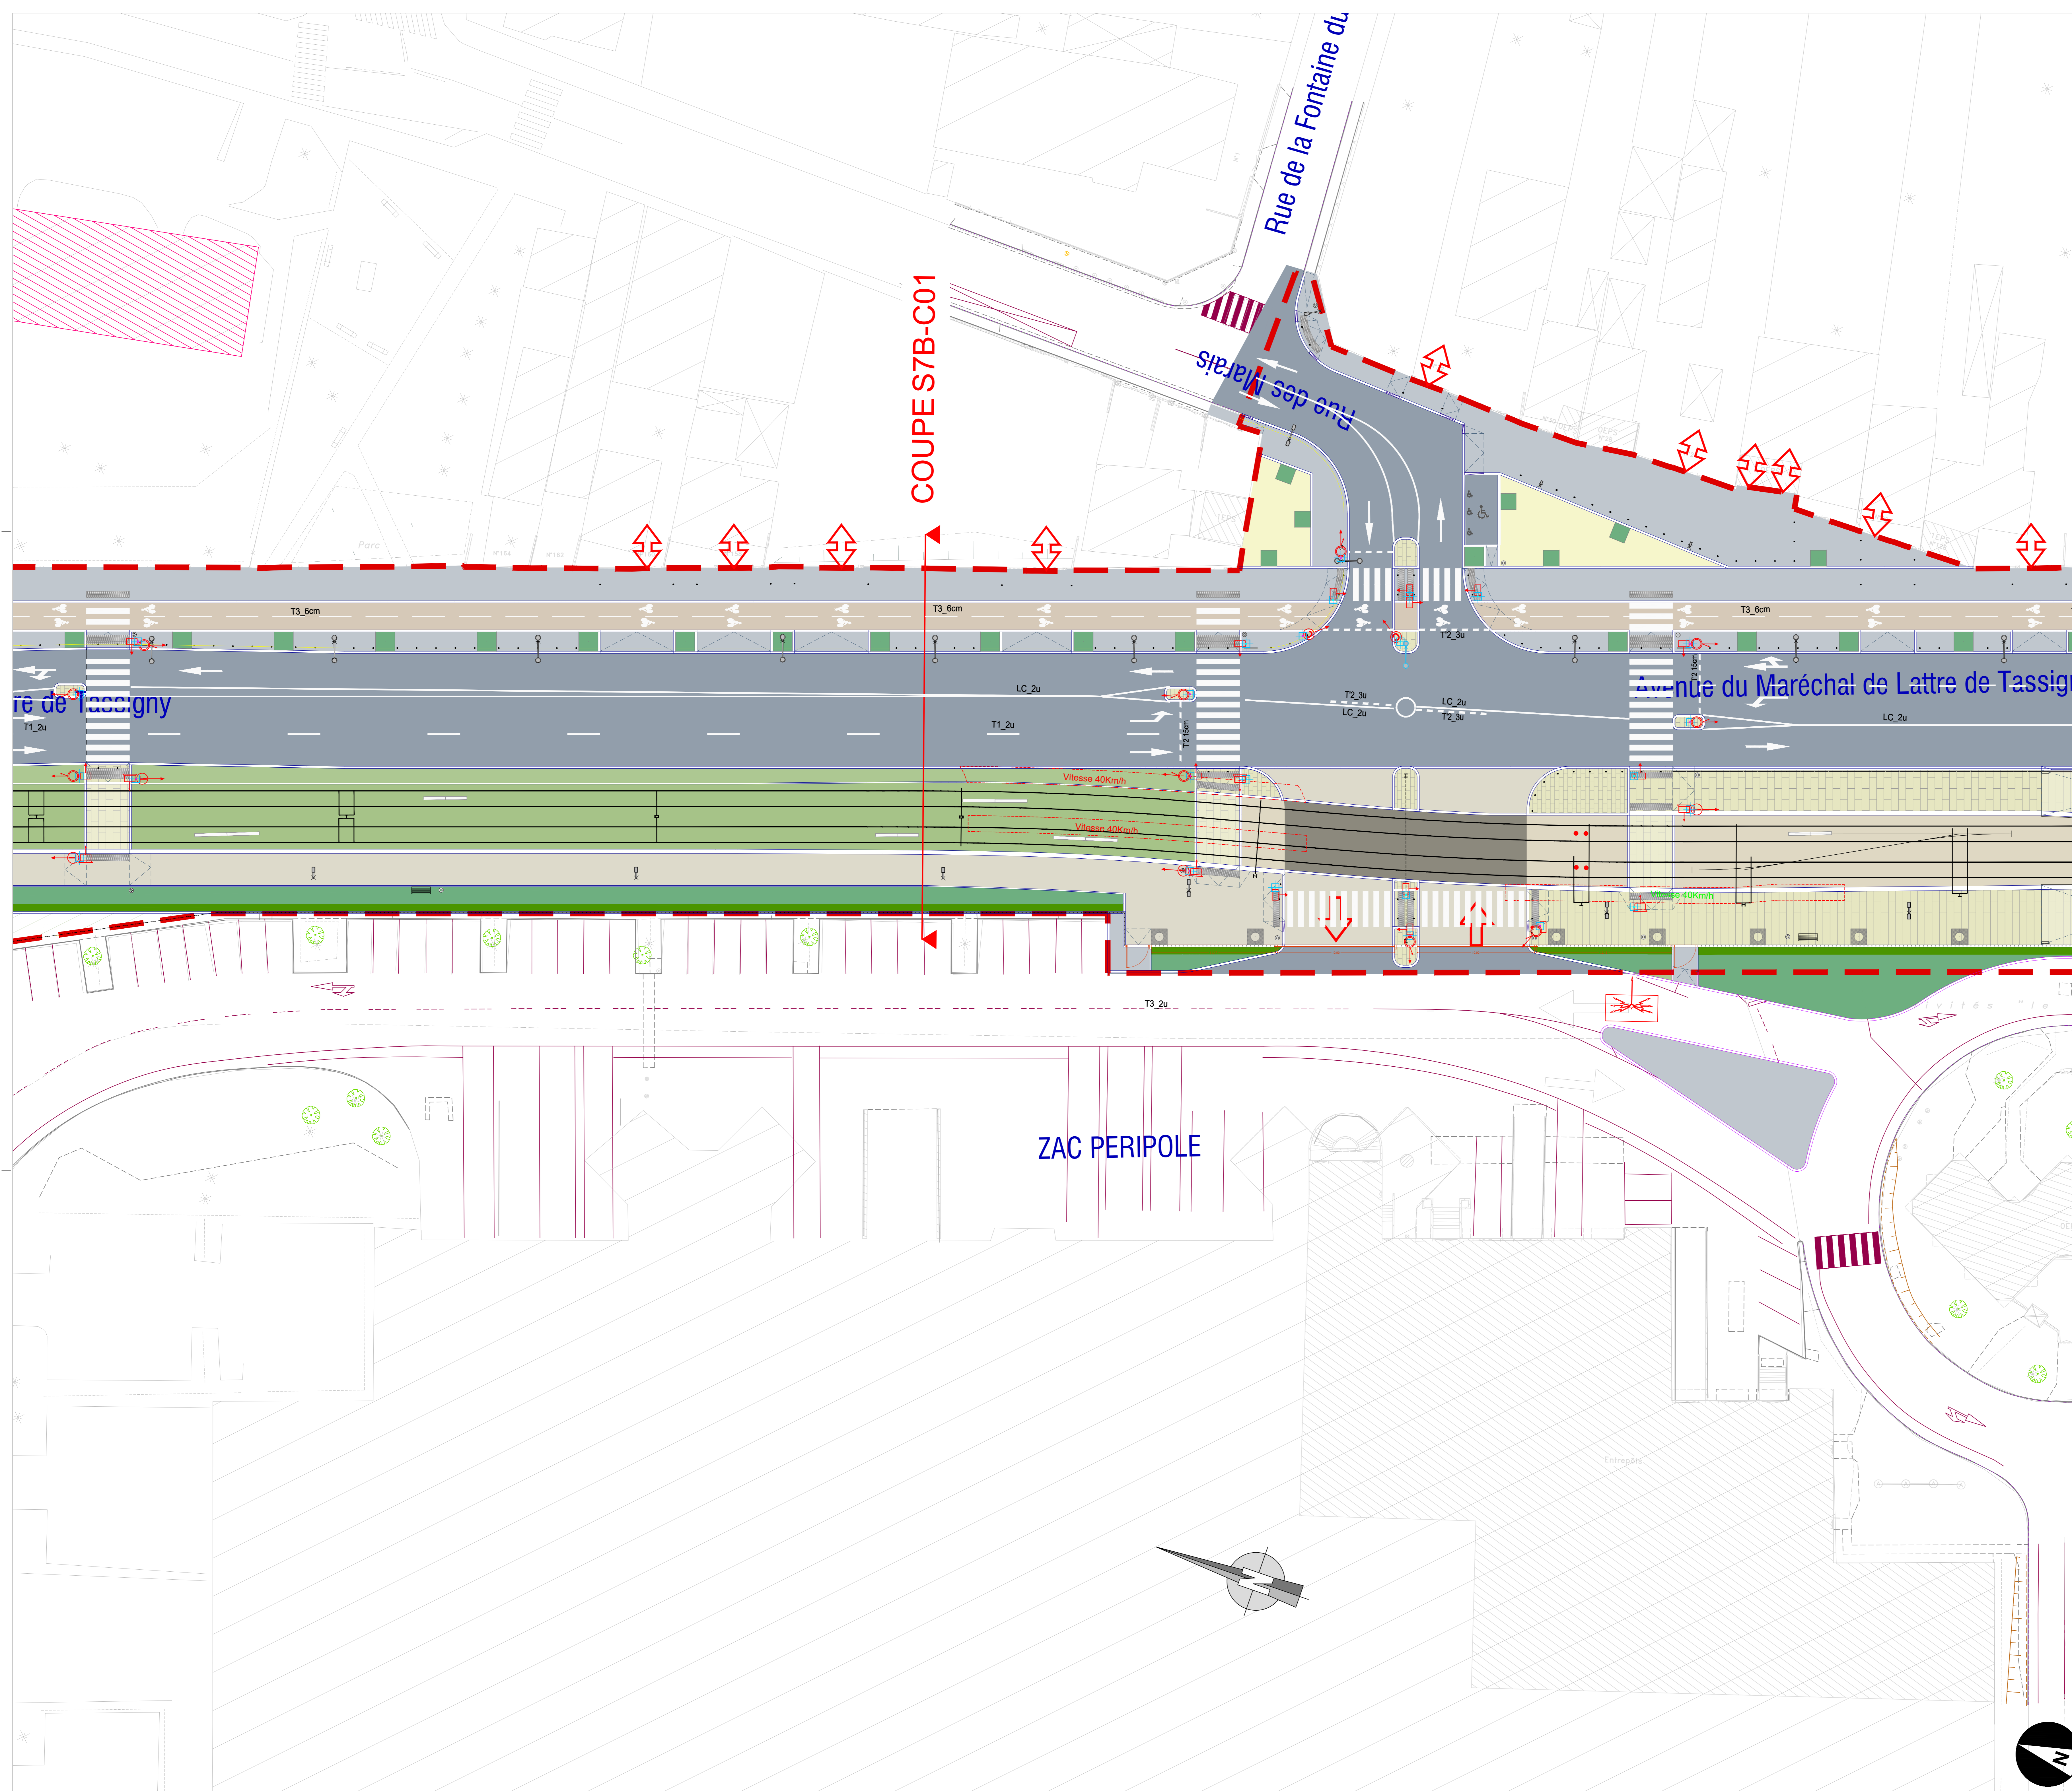


LISTE DES X-REF UTILISEES

1	PLU de Noisy-le-Sec
2	PLU de Romainville
3	PLU de Montreuil
4	PLU de Rosny-sous-Bois
5	PLU de Fontenay-sous-Bois
6	PLU de Vincennes
7	PLU de Saint-Denis
8	PLU de La Courneuve
9	PLU de Pantin
10	PLU de Saint-Ouen
11	PLU de Bobigny
12	PLU de Aubervilliers
13	PLU de Drancy
14	PLU de La Plaine Saint-Denis
15	PLU de Châteaufort
16	PLU de Saint-Pierre les Hauts
17	PLU de Nanterre
18	PLU de Courcouronnes
19	PLU de Levallois-Perret
20	PLU de Neuilly-sur-Seine
21	PLU de Boulogne-Billancourt
22	PLU de Puteaux
23	PLU de Courmoulois
24	PLU de Colombes
25	PLU de Neuilly-Matignon
26	PLU de Nanterre
27	PLU de Courcouronnes
28	PLU de Levallois-Perret
29	PLU de Neuilly-sur-Seine
30	PLU de Boulogne-Billancourt
31	PLU de Puteaux
32	PLU de Courmoulois
33	PLU de Colombes
34	PLU de Neuilly-Matignon
35	PLU de Nanterre
36	PLU de Courcouronnes
37	PLU de Levallois-Perret
38	PLU de Neuilly-sur-Seine
39	PLU de Boulogne-Billancourt
40	PLU de Puteaux
41	PLU de Courmoulois
42	PLU de Colombes
43	PLU de Neuilly-Matignon
44	PLU de Nanterre
45	PLU de Courcouronnes
46	PLU de Levallois-Perret
47	PLU de Neuilly-sur-Seine
48	PLU de Boulogne-Billancourt
49	PLU de Puteaux
50	PLU de Courmoulois

SUIVI DES MODIFICATIONS

INDICE	DATE	MODIFICATIONS	AUTEUR	VERIF.	APPROB.
A	13/11/2020	Mise à jour	VCT	GPI	JGN
B	-	-	-	-	-
C	-	-	-	-	-
D	-	-	-	-	-
E	-	-	-	-	-
F	-	-	-	-	-
G	-	-	-	-	-
H	-	-	-	-	-
I	-	-	-	-	-
J	-	-	-	-	-
K	-	-	-	-	-

NOTA:
- Plan en système de référence géodésique RG93 / CC49

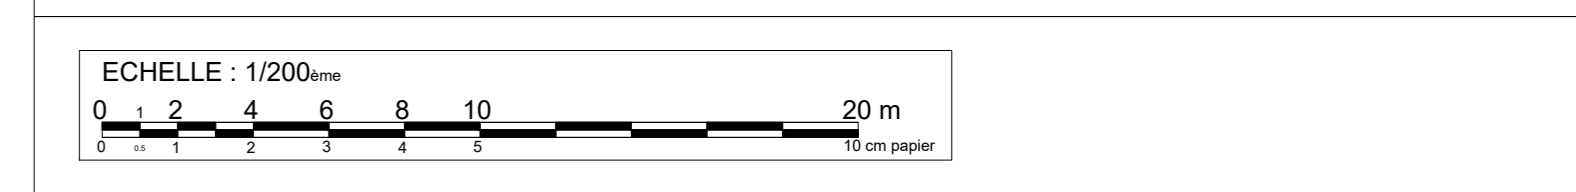

Prolongement de la ligne de Tramway T1
Noisy-le-Sec - Romainville - Montreuil- Rosny - Fontenay-sous-Bois



MAITRISE D'OUVRAGE

DEPARTEMENT DE LA SEINE-SAINT-DENIS	
CONSEIL GENERAL 93	
GROUPEMENT DE MAITRISE D'OEUVRE	
COORDINATION TECHNIQUE (MANDATAIRE)	ARTELIA, Ville & Transport
ARCHITECTE	DEVILLERS et ASSOCIES SARL
BET VOIRIE-RESEAUX DIVERS	BERIM
INGENIERIE VEGETALE	TECHNI CITE
CONCEPTION LUMIERE	ON, Agence de Conception Lumière

TITRE

1.2.1 - PLAN D'ENSEMBLE D'AMENAGEMENT URBAIN
1.2.1.58 - Encartage 58

LOCALISATION	SECTEUR	7B	ENCARTAGE						
Fontenay-sous-Bois			PL02640						
De la Rue Du Bois Galon à La Rue des Marais									
PHASE	ACT								
DATE	13/11/2020	FORMAT	A0	ECHELLE	1/200e				
IDENTIFIANT DU DOCUMENT									
Projet	Périmètre	Type doc.	Discipline	Code Doc.	Phase	Localisation	Emetteur	N° Ordre	Indice
T1E	IU93	PNI	P62	6210	ACT	PL02640	DAB	012158	B

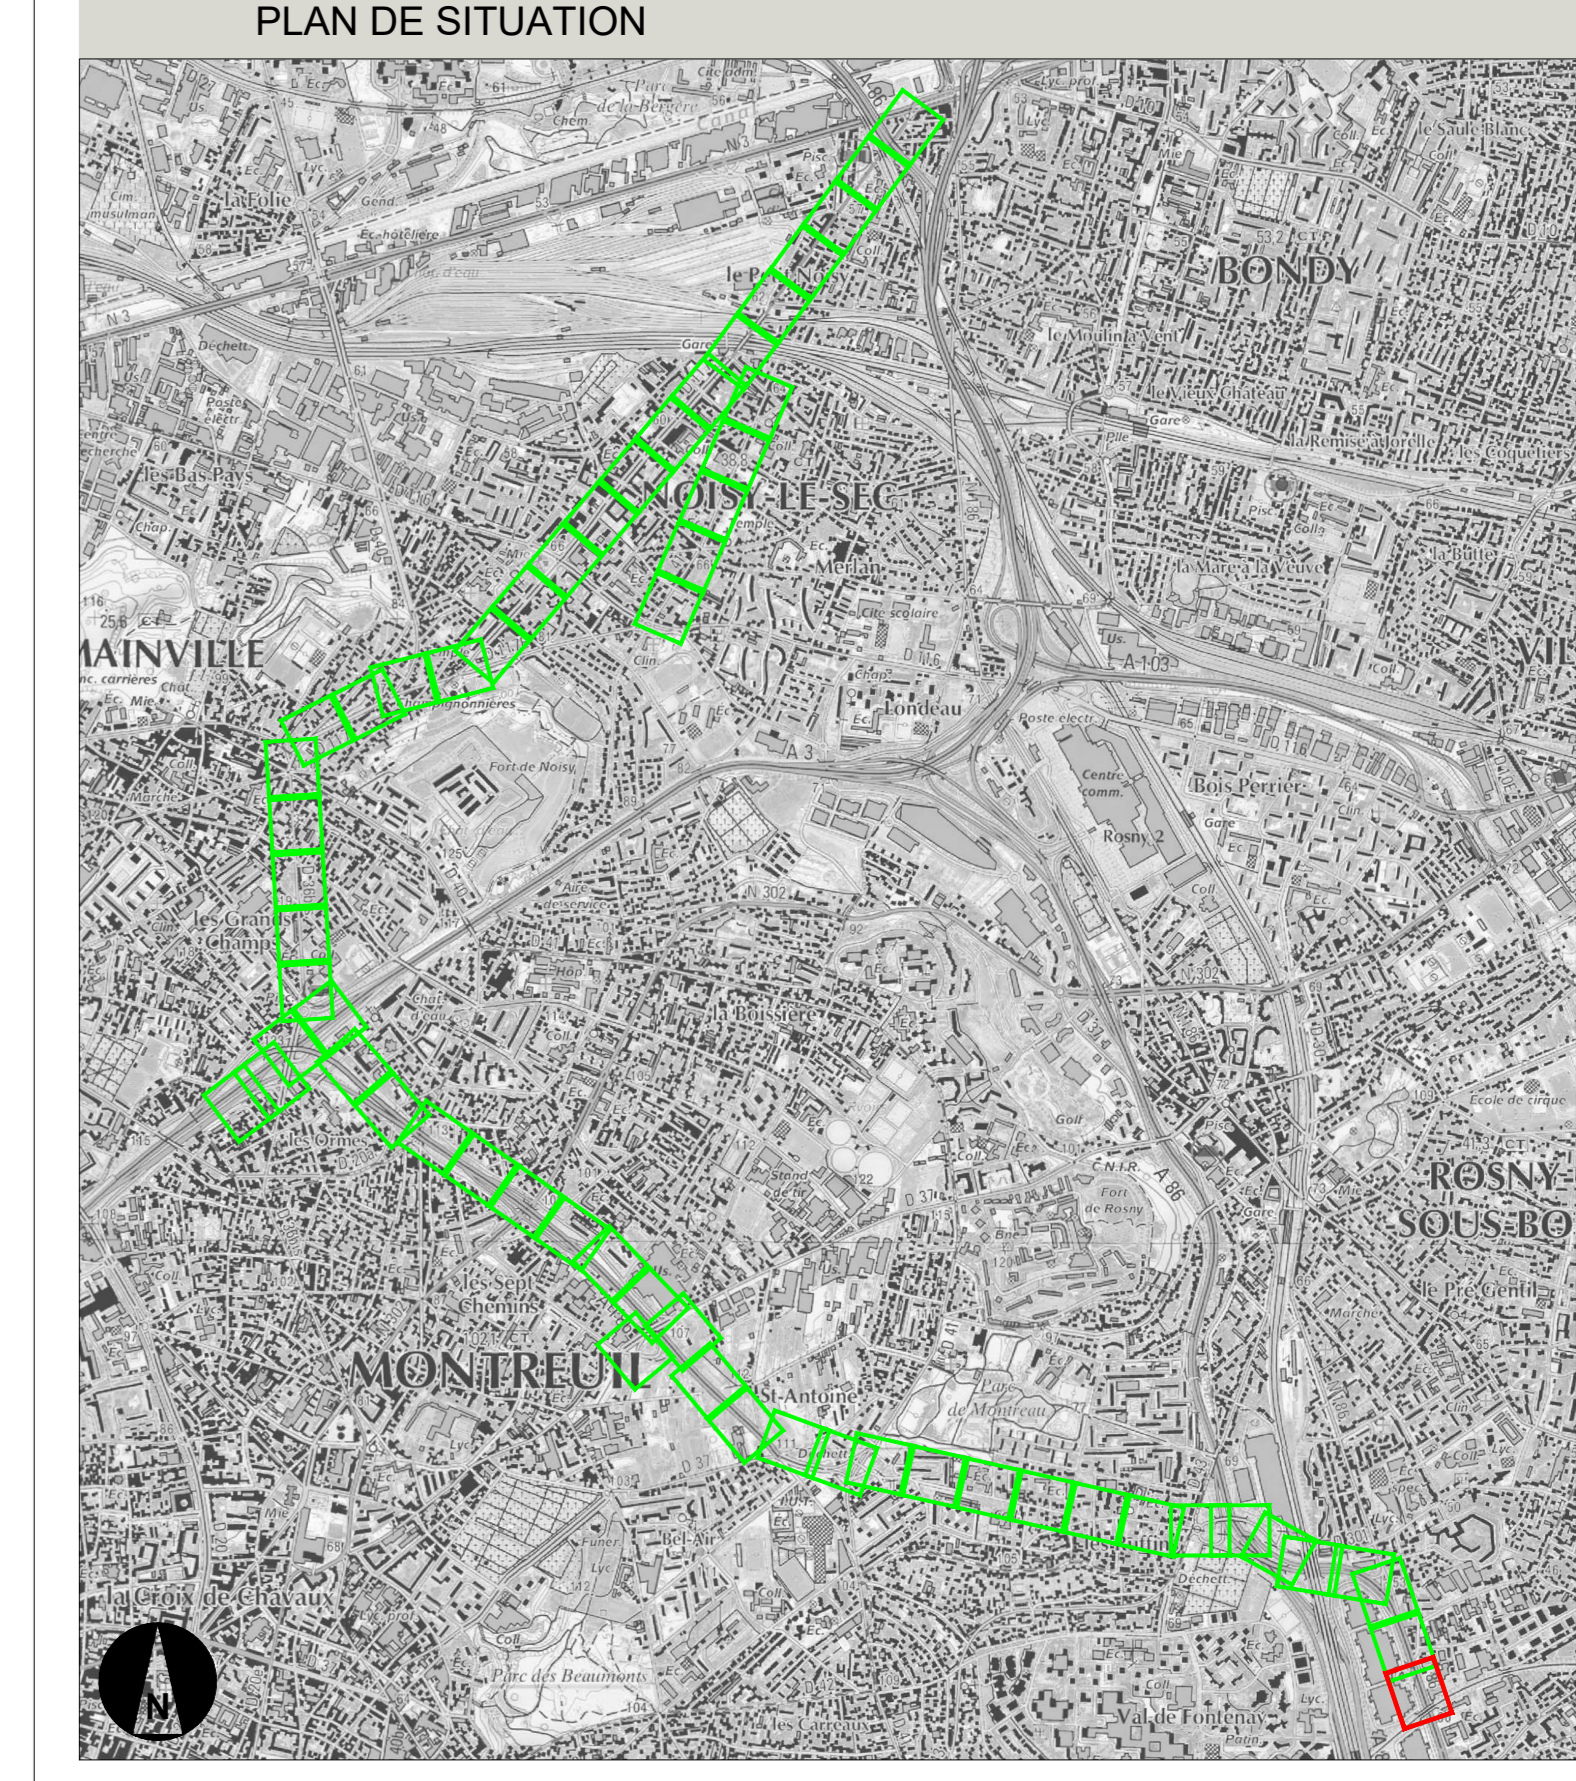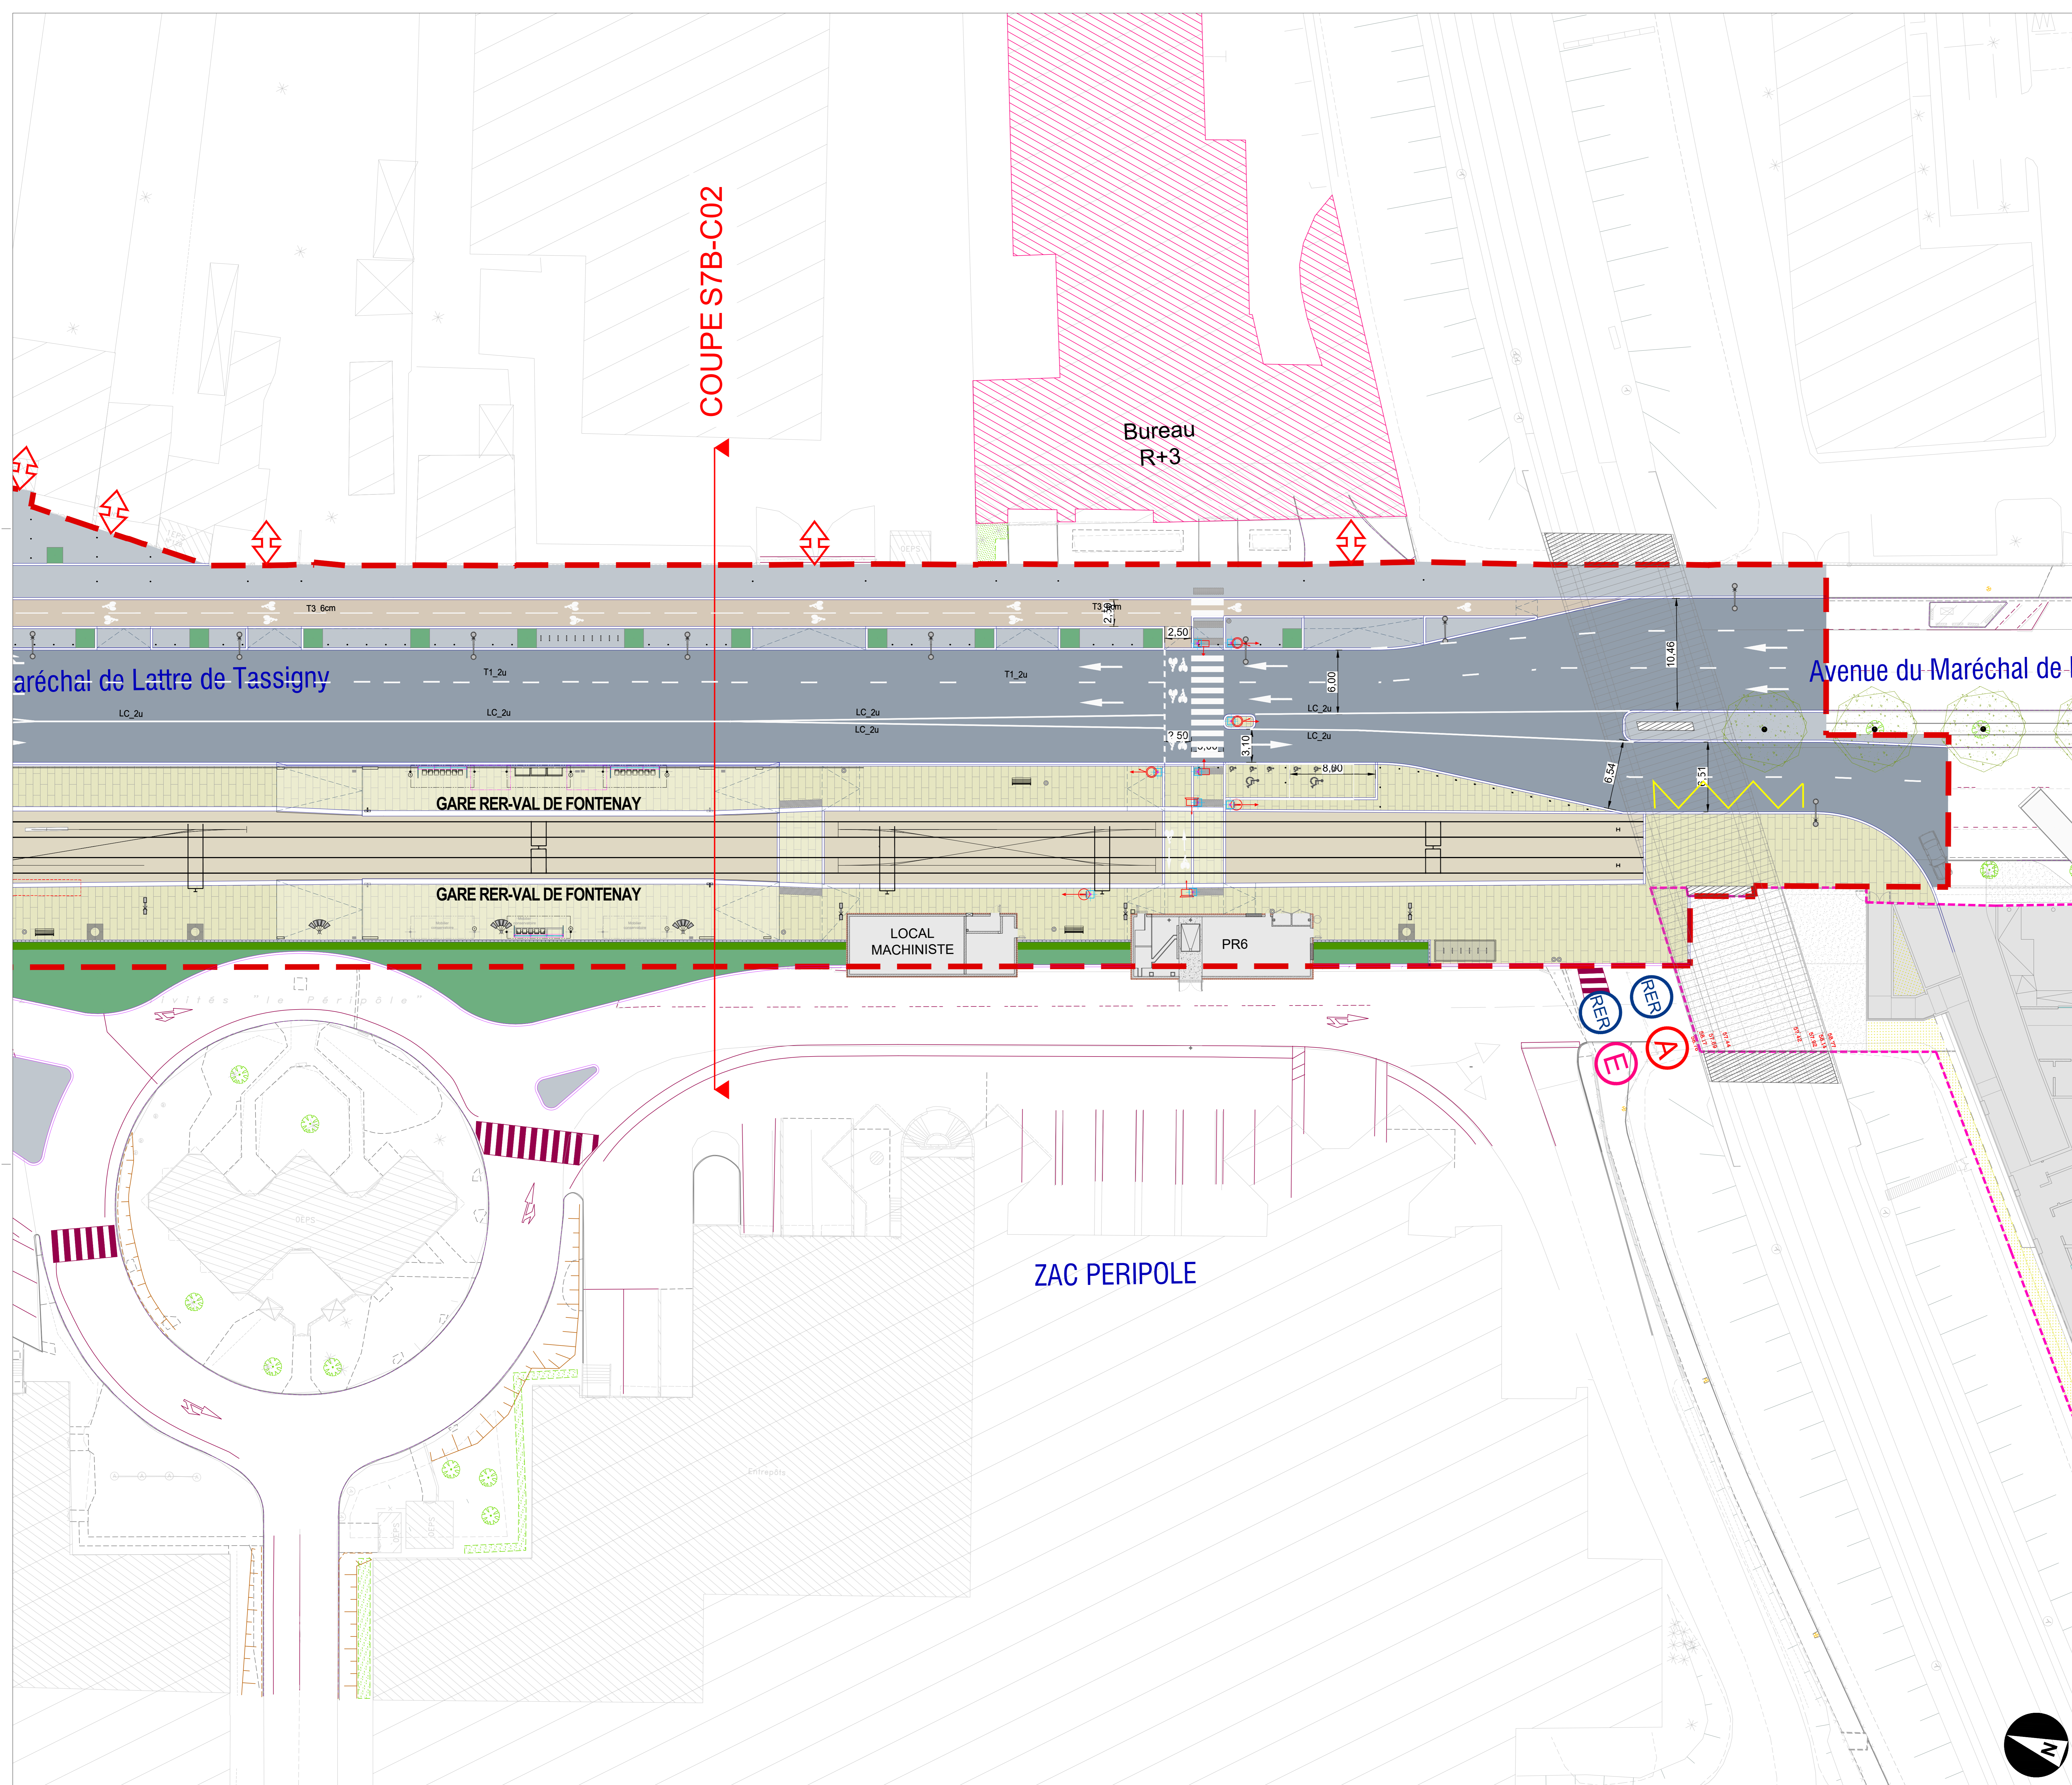

LISTE DES X-REF UTILISEES

1	Plan de situation	13/11/2020	Mise à jour	-	-	-
2	Plan de situation	13/11/2020	Mise à jour	-	-	-
SUIVI DES MODIFICATIONS

INDICE	DATE	MODIFICATIONS	AUTEUR	VERIF.	APPROB.
A	13/11/2020	Mise à jour	VCT	GPI	JGN
B	-	-	-	-	-
C	-	-	-	-	-
D	-	-	-	-	-
E	-	-	-	-	-
F	-	-	-	-	-
G	-	-	-	-	-
H	-	-	-	-	-
I	-	-	-	-	-
J	-	-	-	-	-
K	-	-	-	-	-

NOTA:
- Plan en système de référence géodésique RG93 / CC49



Prolongement de la ligne de Tramway T1
Noisy-le-Sec - Romainville - Montreuil- Rosny - Fontenay-sous-Bois

MAITRISE D'OUVRAGE

DEPARTEMENT DE LA SEINE-SAINT-DENIS
CONSEIL GENERAL 93

GROUPEMENT DE MAITRISE D'OEUVRE

COORDINATION TECHNIQUE (MANDATAIRE) ARTELIA, Ville & Transport

ARCHITECTE DEVILLERS et ASSOCIES SARL

BET VOIRIE-RESEAUX DIVERS BERIM

INGENIERIE VEGETALE TECHNI CITE

CONCEPTION LUMIERE ON, Agence de Conception Lumière

TITRE

1.2.1 - PLAN D'ENSEMBLE D'AMENAGEMENT URBAIN
1.2.1.59 - Encartage 59

LOCALISATION		SECTEUR	7B	ENCARTAGE					
Fontenay-sous-Bois		De la Rue des Marais à la fin du Projet		PL02650					
PHASE		ACT							
DATE	13/11/2020	FORMAT	A0	ECHELLE	1/200e				
IDENTIFIANT DU DOCUMENT									
Projet	Périmètre	Type doc.	Discipline	Code Doc.	Phase	Localisation	Emetteur	N° Ordre	Indice
T1E	IU93	PNI	P62	6210	ACT	PL02650	DAB	012159	B