

## SUIVI DES MODIFICATIONS

INDICE	DATE	MODIFICATIONS	AUTEUR	VERIF.	APPROB.
A	06/03/2024	Rendu ACT	PFN	GFI	JGN
B	-	-	-	-	-
C	-	-	-	-	-
D	-	-	-	-	-
E	-	-	-	-	-
F	-	-	-	-	-
G	-	-	-	-	-
H	-	-	-	-	-
I	-	-	-	-	-
J	-	-	-	-	-
K	-	-	-	-	-

## LISTE DES X-REF UTILISEES

Xref: T1E-IU93-PNX-P62-6212-ACT-SEC0006-DAB-000000-D(VEGET)  
Xref: T1E-IU93-PNX-P62-6213-ACT-SEC0006-DAB-000000-F(REVET)  
Xref: T1E-IU93-PNX-P62-6221-ACT-SEC0006-DAB-000000-H(MOB)  
Xref: T1E-IU93-PNX-P62-6212-ACT-SEC0058-DAB-000000-I(VEGET)  
Xref: T1E-IU93-PNX-P62-6213-ACT-SEC0058-DAB-000000-L(REVET)  
Xref: T1E-IU93-PNX-P62-6221-ACT-SEC0058-DAB-000000-N(MOB)  
Xref: T1E-IU93-PNX-P62-6212-ACT-SEC005A-DAB-000000-L(VEGET)  
Xref: T1E-IU93-PNX-P62-6213-ACT-SEC005A-DAB-000000-N(REVET)  
Xref: T1E-IU93-PNX-P62-6221-ACT-SEC005A-DAB-000000-J(MOB)  
Xref: T1E-IU93-PNX-P62-6212-ACT-SEC0018-DAB-000000-M(VEGET)  
Xref: T1E-IU93-PNX-P62-6221-ACT-SEC0018-DAB-000000-O(MOB)  
Xref: T1E-IU93-PNX-P62-6212-ACT-SEC001A-DAB-000000-B(VEGET)  
Xref: T1E-IU93-PNX-P62-6213-ACT-SEC001A-DAB-000000-C(REVET)  
Xref: T1E-IU93-PNX-P62-6221-ACT-SEC001A-DAB-000000-C(MOB)  
Xref: 152-T1-MDE-ALL-CACHE-DCE-C  
Xref: XREF-RATP-408-STATION-ampère  
Xref: XREF-centre-ampère  
Xref: XREF-RATP-PN-ampère-02  
Xref: XREF-Projet-Sncf-TLN-Nettoyé  
Xref: XREF-Projet-College-Montreuil-Nettoyé  
Xref: XREF-Projet-EHPAD  
Xref: XREF-Projet-Scopas-Nettoyé  
Xref: XREF-SMR-nettoyé  
Xref: 152-T1-MDE-ALL-LIM-SECTEURS  
Xref: 152-T1-MDE-ALL-NOM-RUE-LIM-COMMUNES  
Xref: 152-T1-MDE-TRAIT-DE-COUPPE-PETIT  
Xref: GRAND\_TRAM pour cadastre-1614  
Xref: T1E-IU93-PNX-P62-6212-ACT-SEC0004-DAB-000000-M(VEGET)  
Xref: T1E-IU93-PNX-P62-6213-ACT-SEC0004-DAB-000000-V(REVET)  
Xref: T1E-IU93-PNX-P62-6221-ACT-SEC0004-DAB-000000-O(MOB)  
Xref: T1E-IU93-PNX-P62-6243-ACT-PLA0000-ART-000000-F1(SLT)  
Xref: T1E-IU93-PNX-P62-6251-ACT-SEC001C-DAB-000000-A(TRACE)  
Xref: T1E-IU93-PNX-P62-6212-ACT-SEC001C-DAB-000000-H(VEGET)  
Xref: T1E-IU93-PNX-P62-6213-ACT-SEC001C-DAB-000000-N(REVET)  
Xref: T1E-IU93-PNX-P62-6221-ACT-SEC001C-DAB-000000-I(MOB)  
Xref: T1E-IU93-PNX-P62-6212-ACT-SEC002-3-DAB-000000-E(VEGET)  
Xref: T1E-IU93-PNX-P62-6213-ACT-SEC002-3-DAB-000000-B(REVET)  
Xref: T1E-IU93-PNX-P62-6221-ACT-SEC002-3-DAB-000000-H(MOB)  
Xref: XREF-RATP-STATION-L11-ampère  
Xref: T1E-IU93-PNX-P62-6255-ACT-SEC007A-ART-000000-A(BRETELLES A88)  
Xref: T1E-IU93-PNX-P62-6252-ACT-SEC0000-DAB-000456-A - Nivellement tranches foraines  
Xref: 152-T1-MDE-ALL-LIM-LOT-MARCHE  
Xref: T1E-IU93-PNX-P62-6251-ACT-SEC0004-DAB-000000-L(TRACE)  
Xref: T1E-IU93-PNX-P62-6251-ACT-SEC0036-DAB-000000-I(TRACE)  
Xref: T1E-IU93-PNX-P62-6251-ACT-SEC001A-DAB-000000-D(TRACE)  
Xref: T1E-IU93-PNX-P62-6251-ACT-SEC0018-DAB-000000-M(TRACE)  
Xref: T1E-IU93-PNX-P62-6251-ACT-SEC0058-DAB-000000-J(TRACE)  
Xref: T1E-IU93-PNX-P62-6251-ACT-SEC005A-DAB-000000-L(TRACE)  
Xref: T1E\_002776\_L-T1E-RATP-T19-PNX-1925-EXE-SEC0000-NEO-9100L-L\_nat DA  
Xref: T1E-IU93-PNX-P62-6255-ACT-SEC0004-DAB-121301-D (BRETELLES A3)\_modif DA  
Xref: T1E\_001882\_V-T1E-IU93-PNX-P62-6222-ACT-SEC0000-DAB-000000-VECLAIRAGE) PURGE  
Xref: T1E-IU93-PNX-P62-6212-ACT-SEC007B-DAB-000000-D00(VEGET)  
Xref: T1E-IU93-PNX-P62-6213-ACT-SEC007B-DAB-000000-F(REVET)  
Xref: T1E-IU93-PNX-P62-6221-ACT-SEC007B-DAB-000000-V03(ECL)  
Xref: T1E-IU93-PNX-P62-6251-ACT-SEC007B-DAB-000000-F(TRACE)  
Xref: T1E-IU93-PNX-P62-6251-ACT-SEC007A-DAB-000000-F(TRACE)  
Xref: T1E-IU93-PNX-P62-6212-ACT-SEC007A-DAB-000000-B04(VEGET)  
Xref: T1E-IU93-PNX-P62-6213-ACT-SEC007A-DAB-000000-F(REVET)  
Xref: T1E-IU93-PNX-P62-6221-ACT-SEC007A-DAB-000000-E(MOB)  
Xref: 278\_VDF\_PERIPOLE\_PLAN-ENTRANTS TASSIGNY-fs8  
Xref: ALD\_AR\_PM\_PN\_Espace public veg 20220703  
Xref: ALD\_ACLAA\_PM\_PL\_TOTAL\_20220813  
Xref: T1E-IU93-PNX-P62-6251-ACT-SEC002-3-DAB-000000-D(TRACE)  
Xref: T1E-IU93-PNX-P62-6221-ACT-SEC007B-DAB-000000-G(MOB)  
Xref: T1E-IU93-PNX-P62-6213-ACT-SEC0018-DAB-000000-N(REVET)  
Xref: T1\_tata\_2018-03-14-nettoyé

# Prolongement de la ligne de Tramway T1

Noisy-le-Sec - Romainville - Montreuil- Rosny - Fontenay-sous-Bois

## MAITRISE D'OUVRAGE

DEPARTEMENT DE LA SEINE-SAINT-DENIS  
CONSEIL GENERAL 93

## GROUPEMENT DE MAITRISE D'ŒUVRE

COORDINATION TECHNIQUE (MANDATAIRE)	ARTELIA, Ville & Transport
ARCHITECTE	DEVILLERS et ASSOCIES SARL
BET VOIRIE-RESEAUX DIVERS	BERIM
INGENIERIE VEGETALE	TECHNI CITE
CONCEPTION LUMIERE	ON, Agence de Conception Lumière

## TITRE

# CARNET DE PLANS DES AMENAGEMENTS URBAINS

Toutes séquences

## LOCALISATION SECTEUR Tous secteurs

Noisy-le-Sec - Romainville - Montreuil - Fontenay-sous-bois

De l'avenue Gallieni à l'avenue de Lattre de Tassigny

ENCARTAGE

**E500-00**


## PHASE ACT

DATE 06/03/2024 FORMAT A3 ECHELLE 1/500e

## IDENTIFIANT DU DOCUMENT

Projet	Périmètre MOA	Type doc.	Discipline	Code Doc.	Phase	Localisation	Emetteur	N° Ordre	Indice
T1E	IU93	PNI	P62	6210	ACT	PL00000	DAB	012100	C



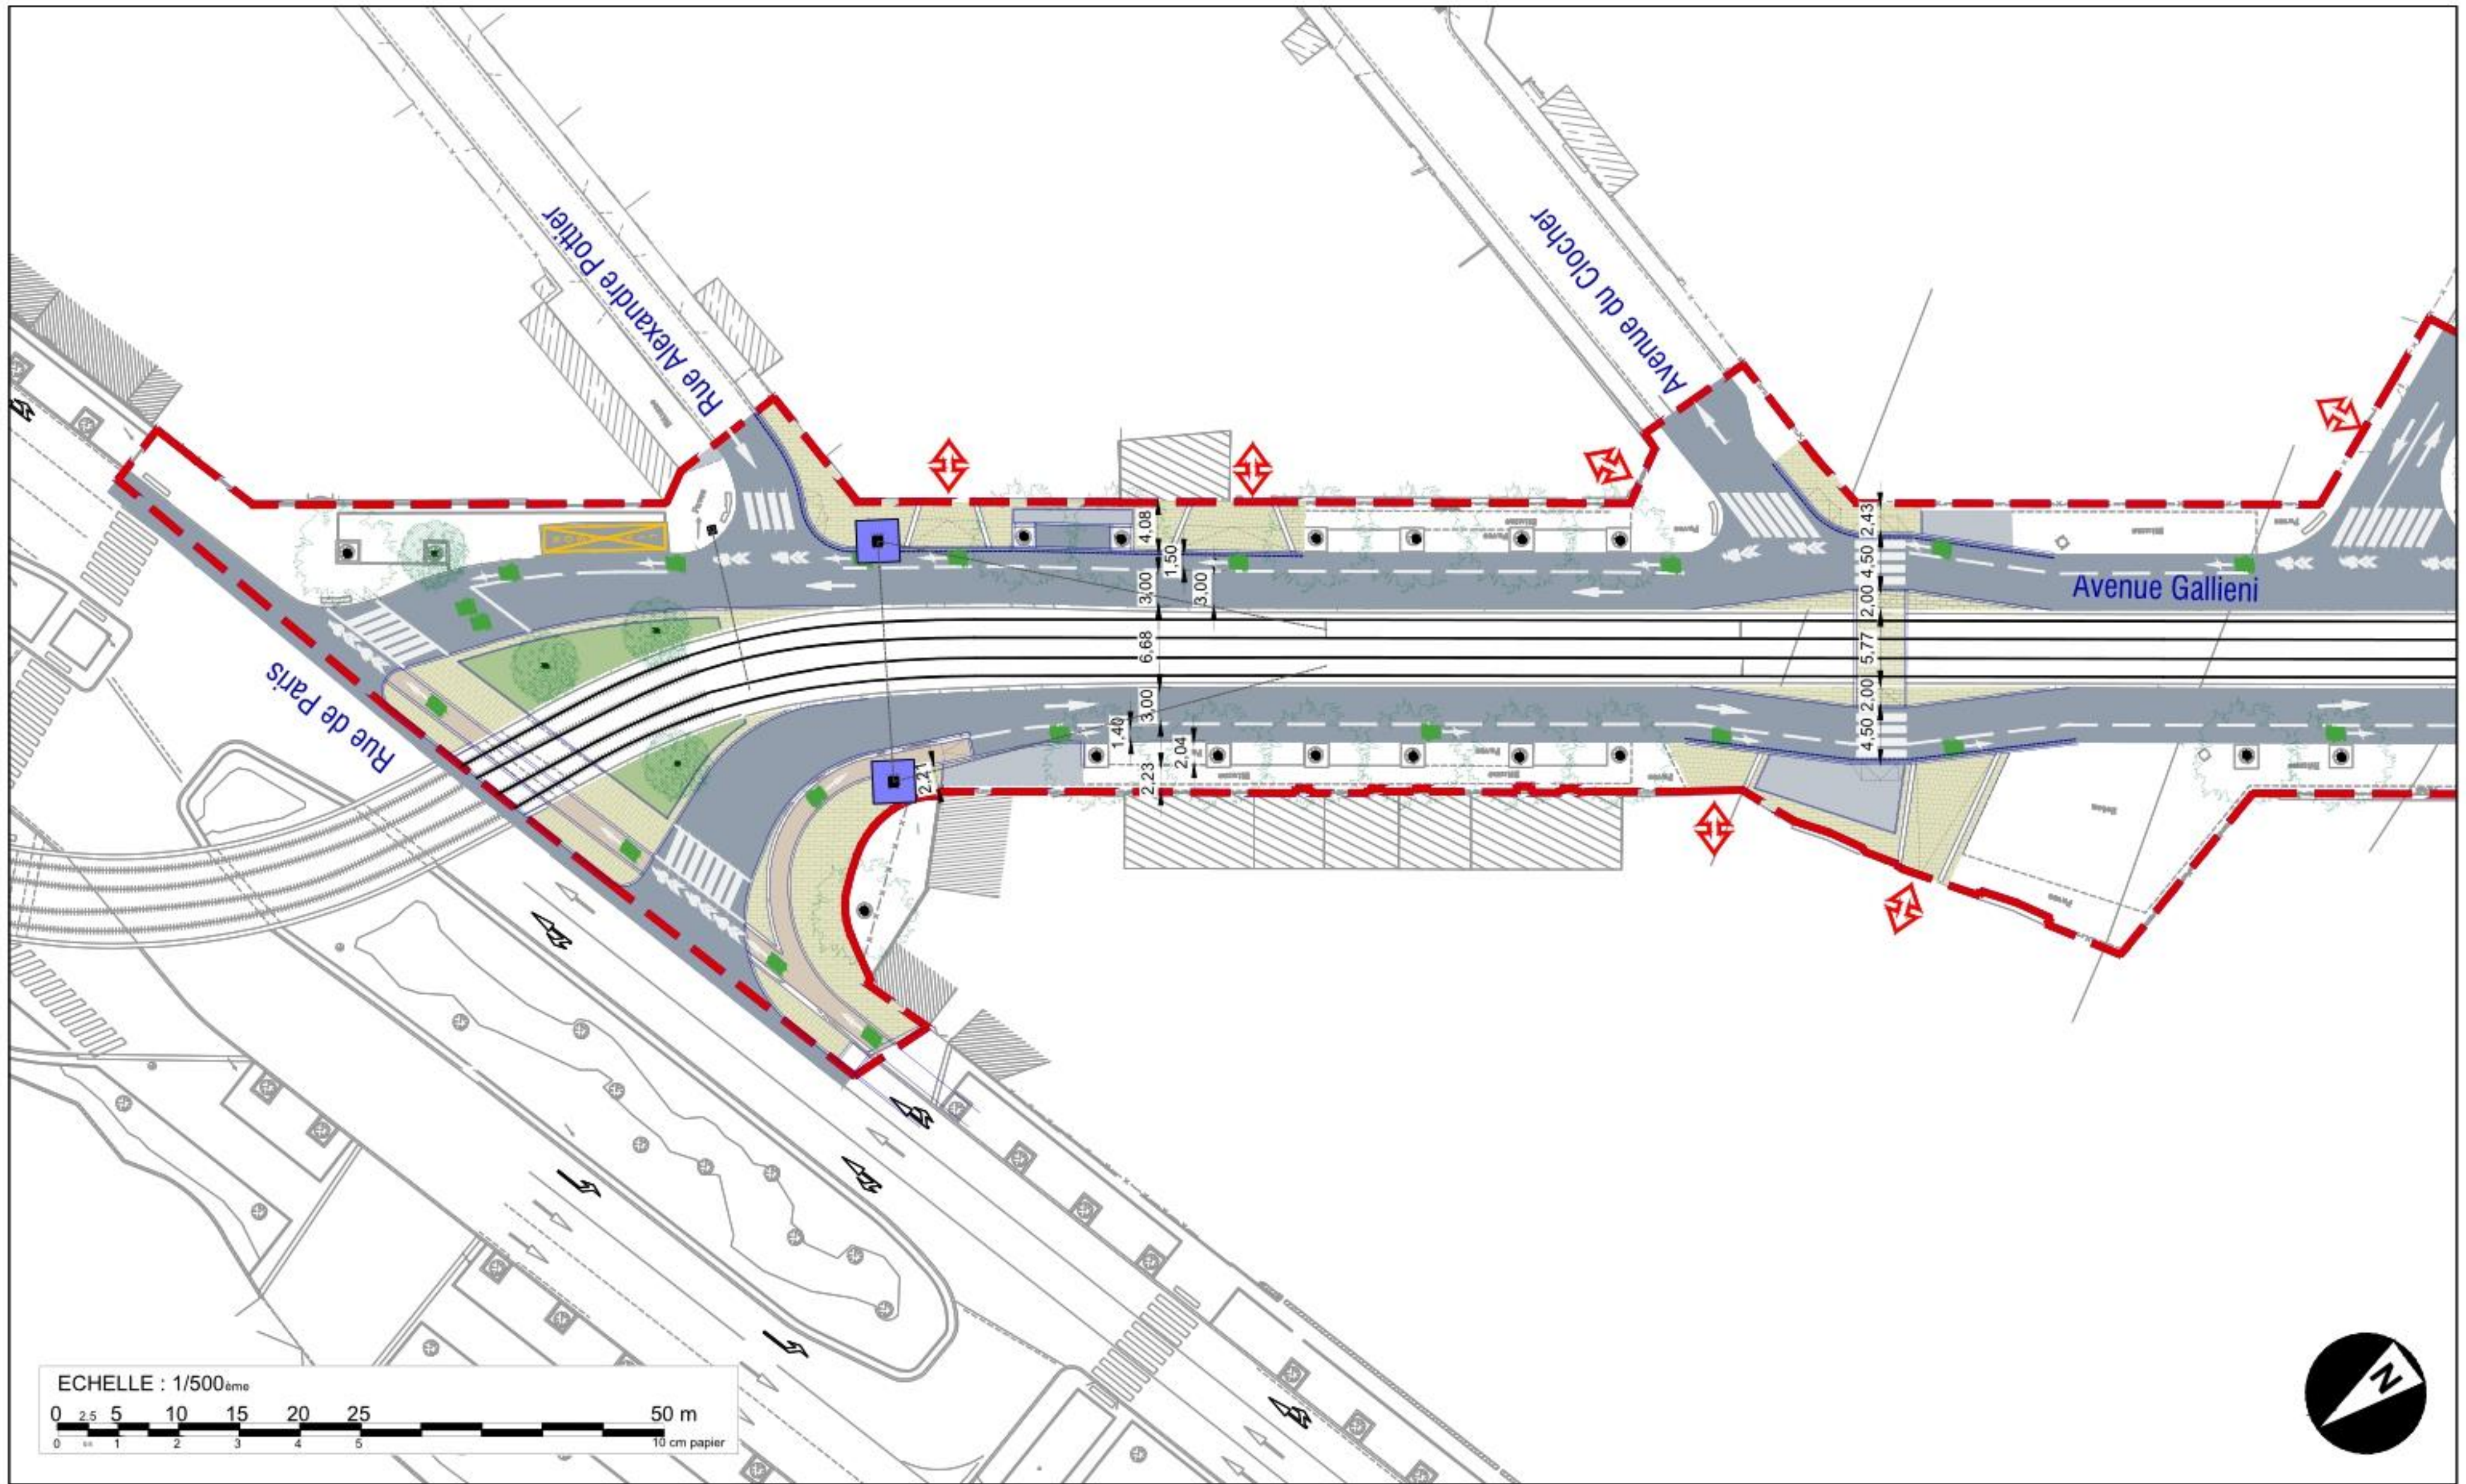


Plan d'aménagement urbain 1/500e - Format A3

ACT - Prolongement du Tramway T1 vers Val de Fontenay

DEVILLERS et ASSOCIES - ARTELIA Ville et Transport - BERIM - Techni Cité - ON, Agence de Conception Lumière

Date: 28/06/2023 Encartage: 010



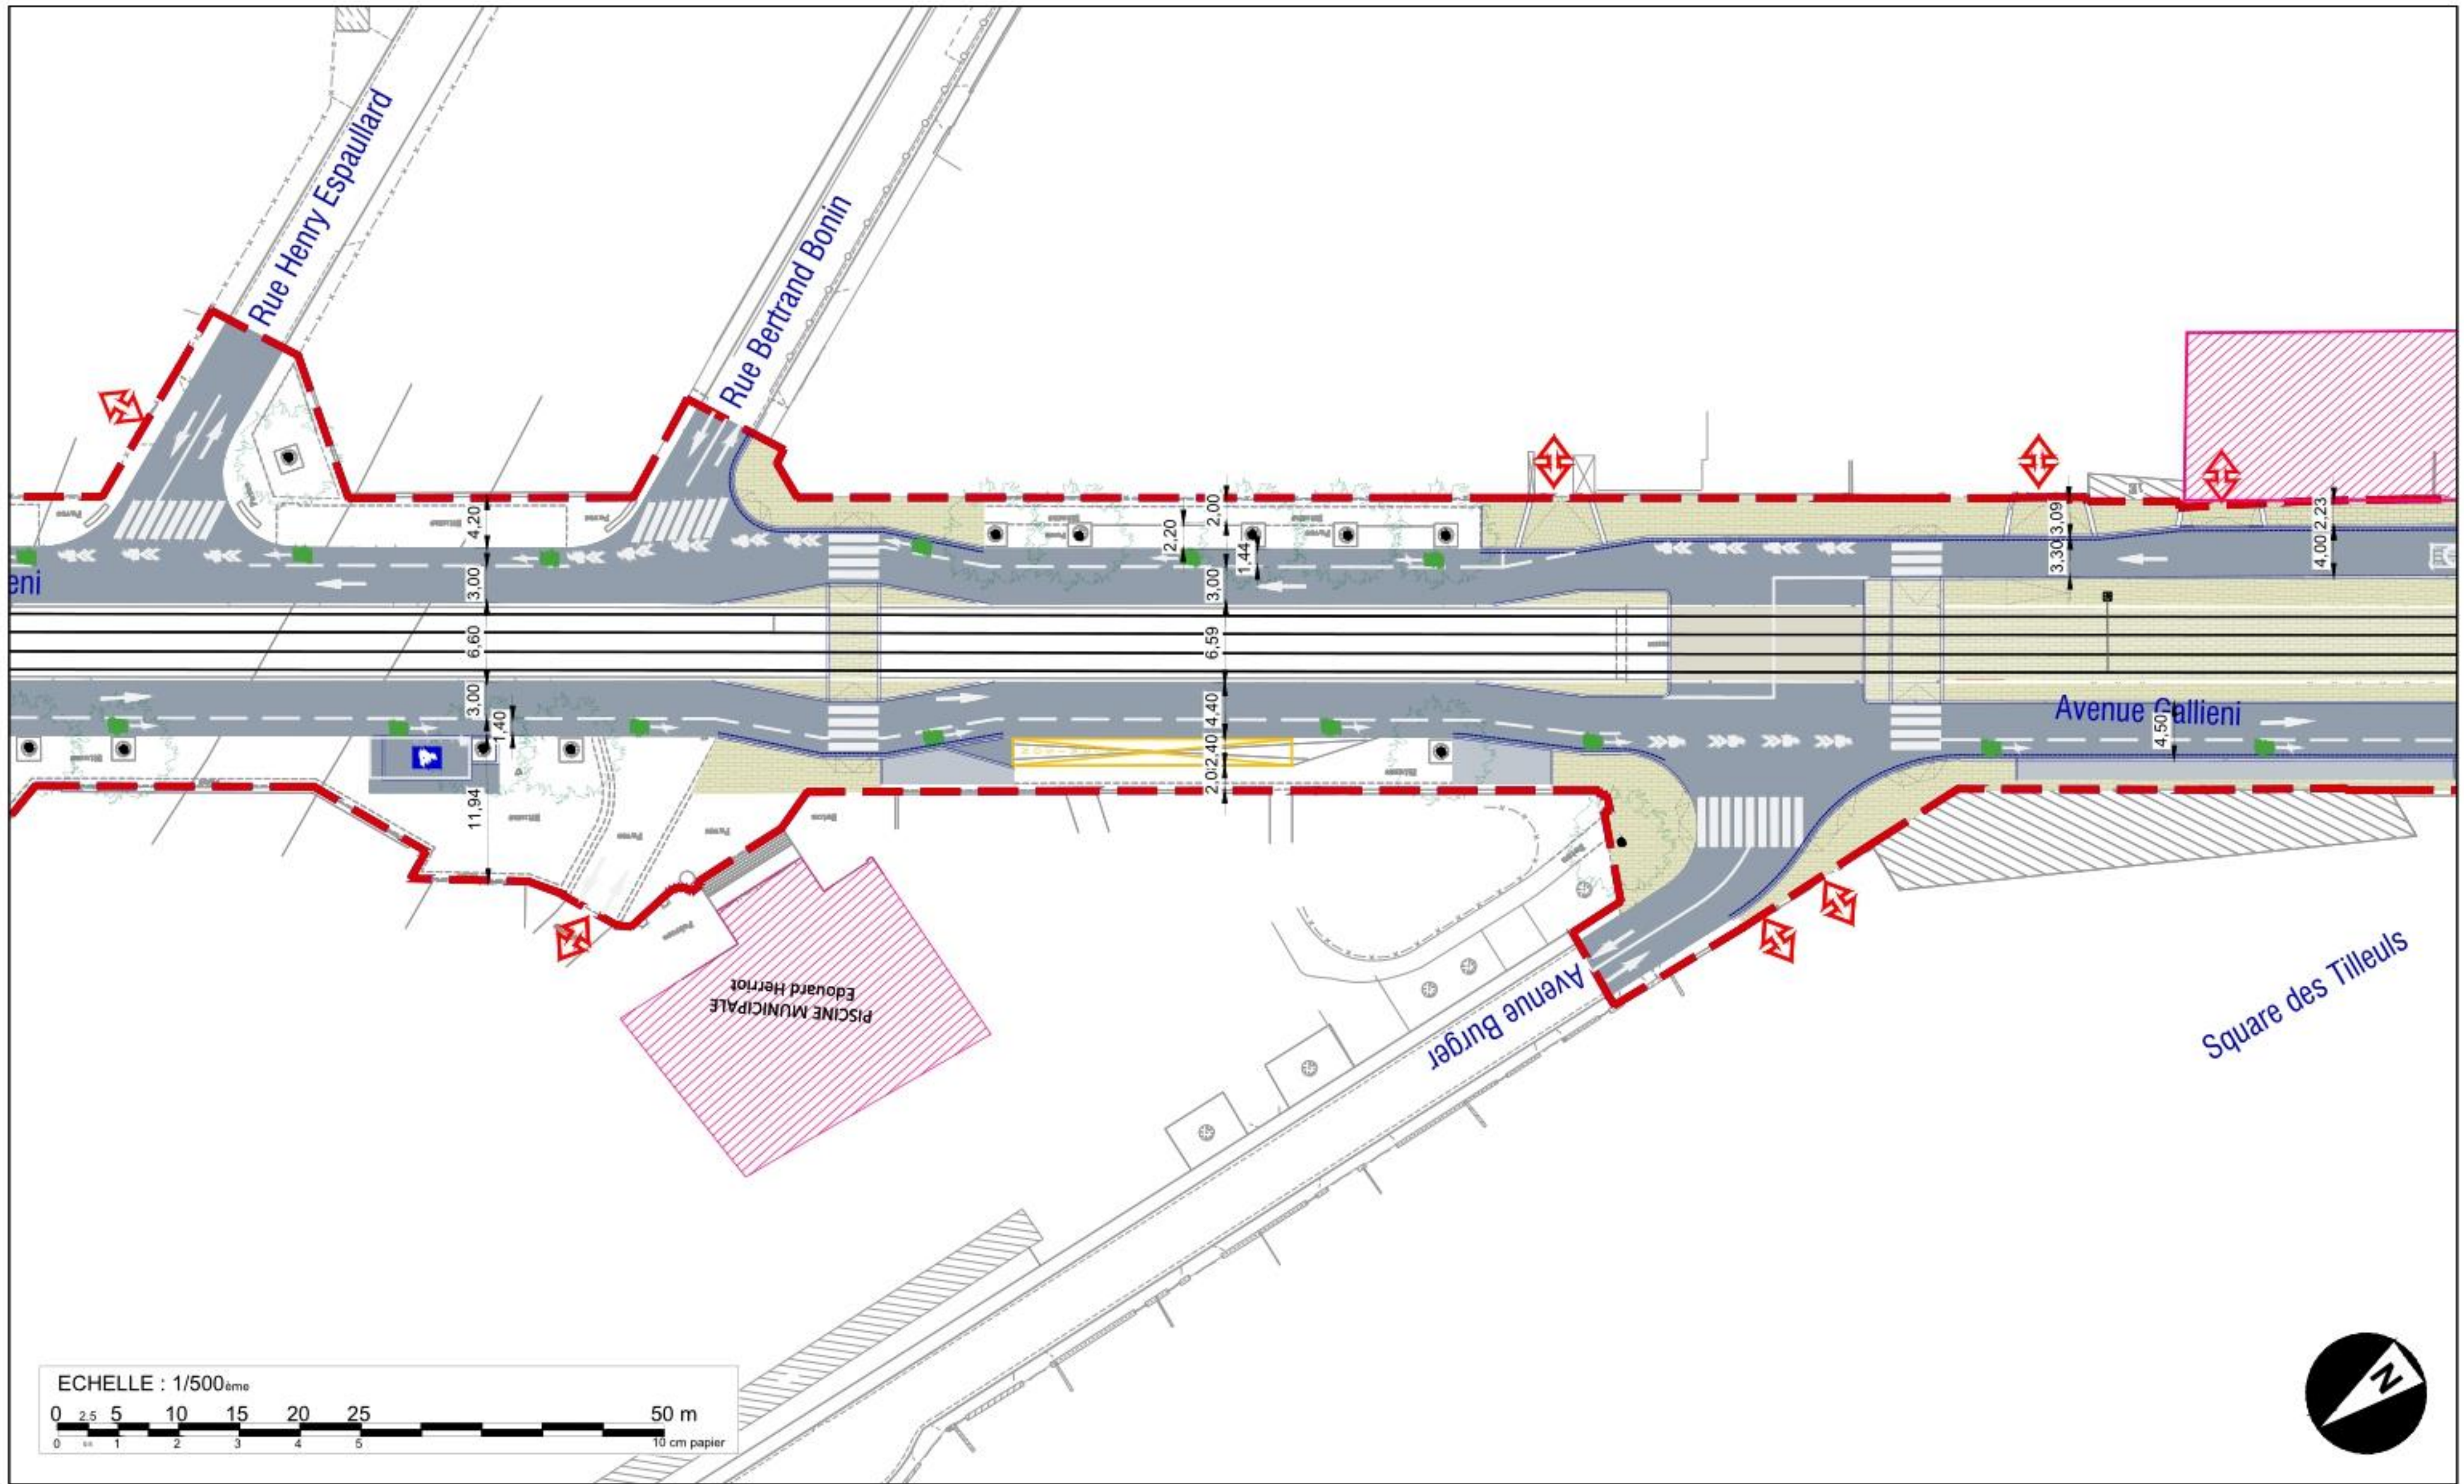


Plan d'aménagement urbain 1/500e - Format A3

ACT - Prolongement du Tramway T1 vers Val de Fontenay

DEVILLERS et ASSOCIES - ARTELIA Ville et Transport - BERIM - Techni Cité - ON, Agence de Conception Lumière

Date: 28/06/2023 Encartage: 020



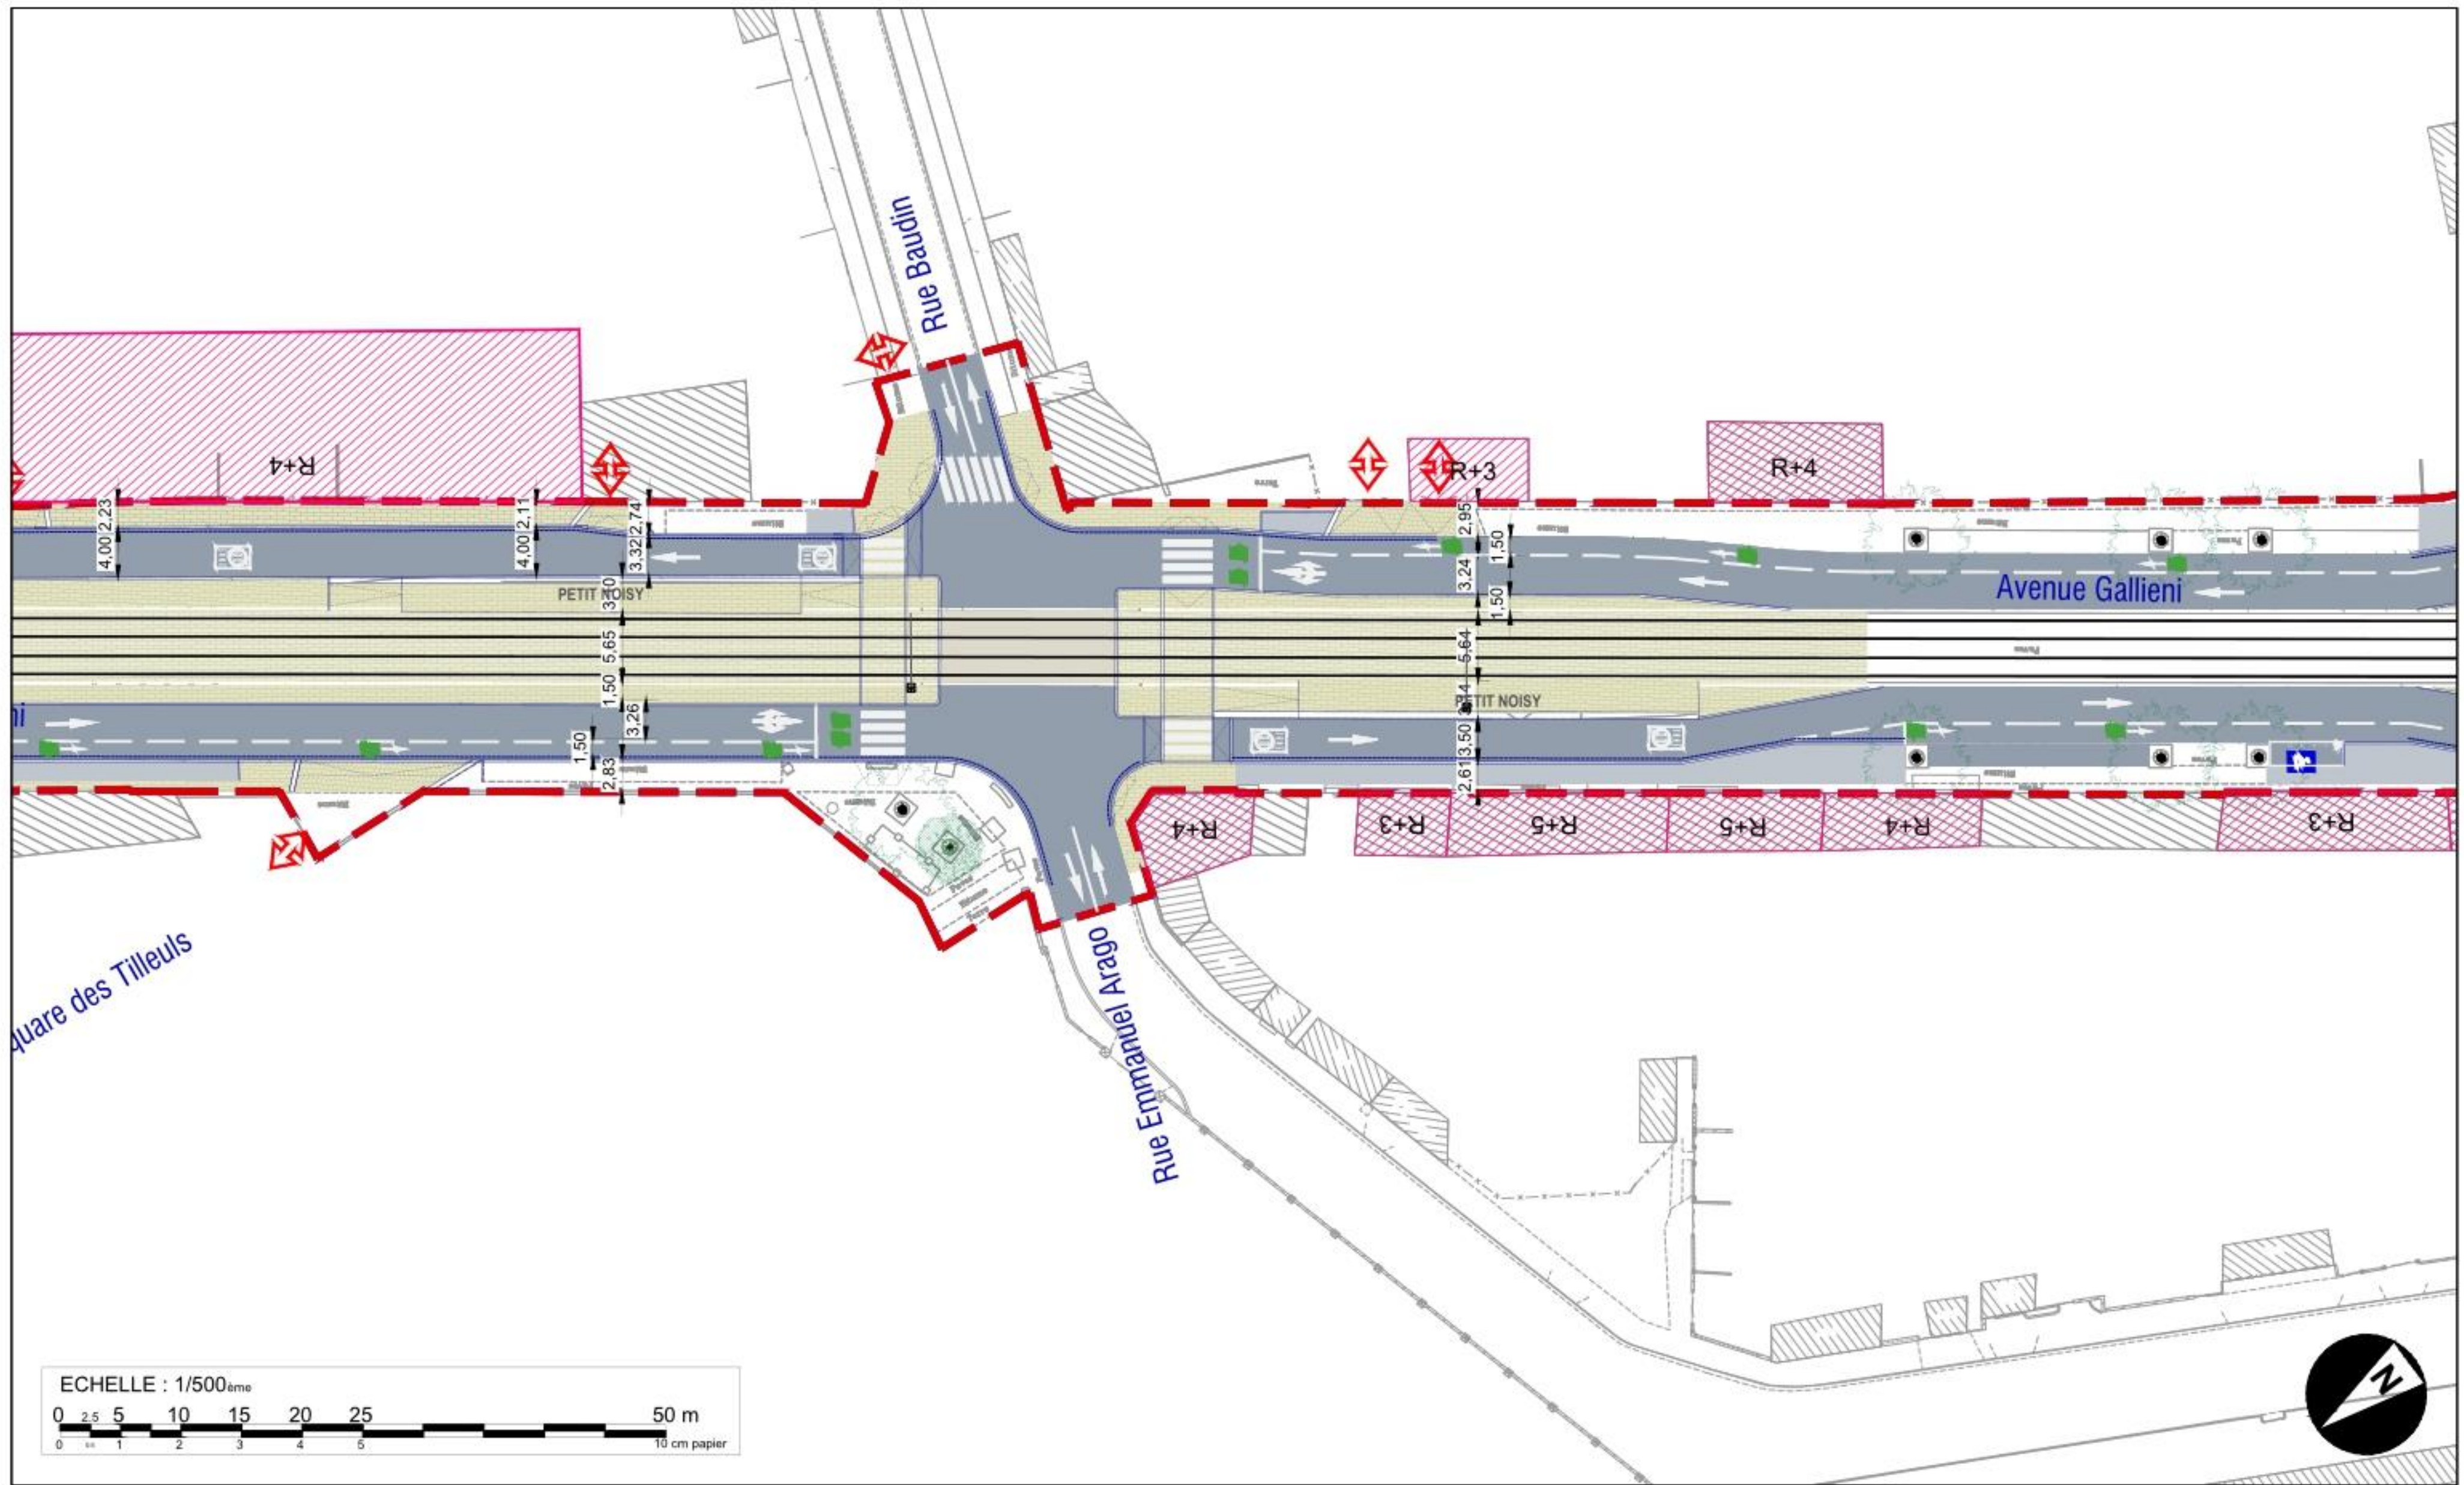


Plan d'aménagement urbain 1/500e - Format A3

ACT - Prolongement du Tramway T1 vers Val de Fontenay

DEVILLERS et ASSOCIES - ARTELIA Ville et Transport - BERIM - Techni Cité - ON, Agence de Conception Lumière

Date: 28/06/2023 Encartage: 030



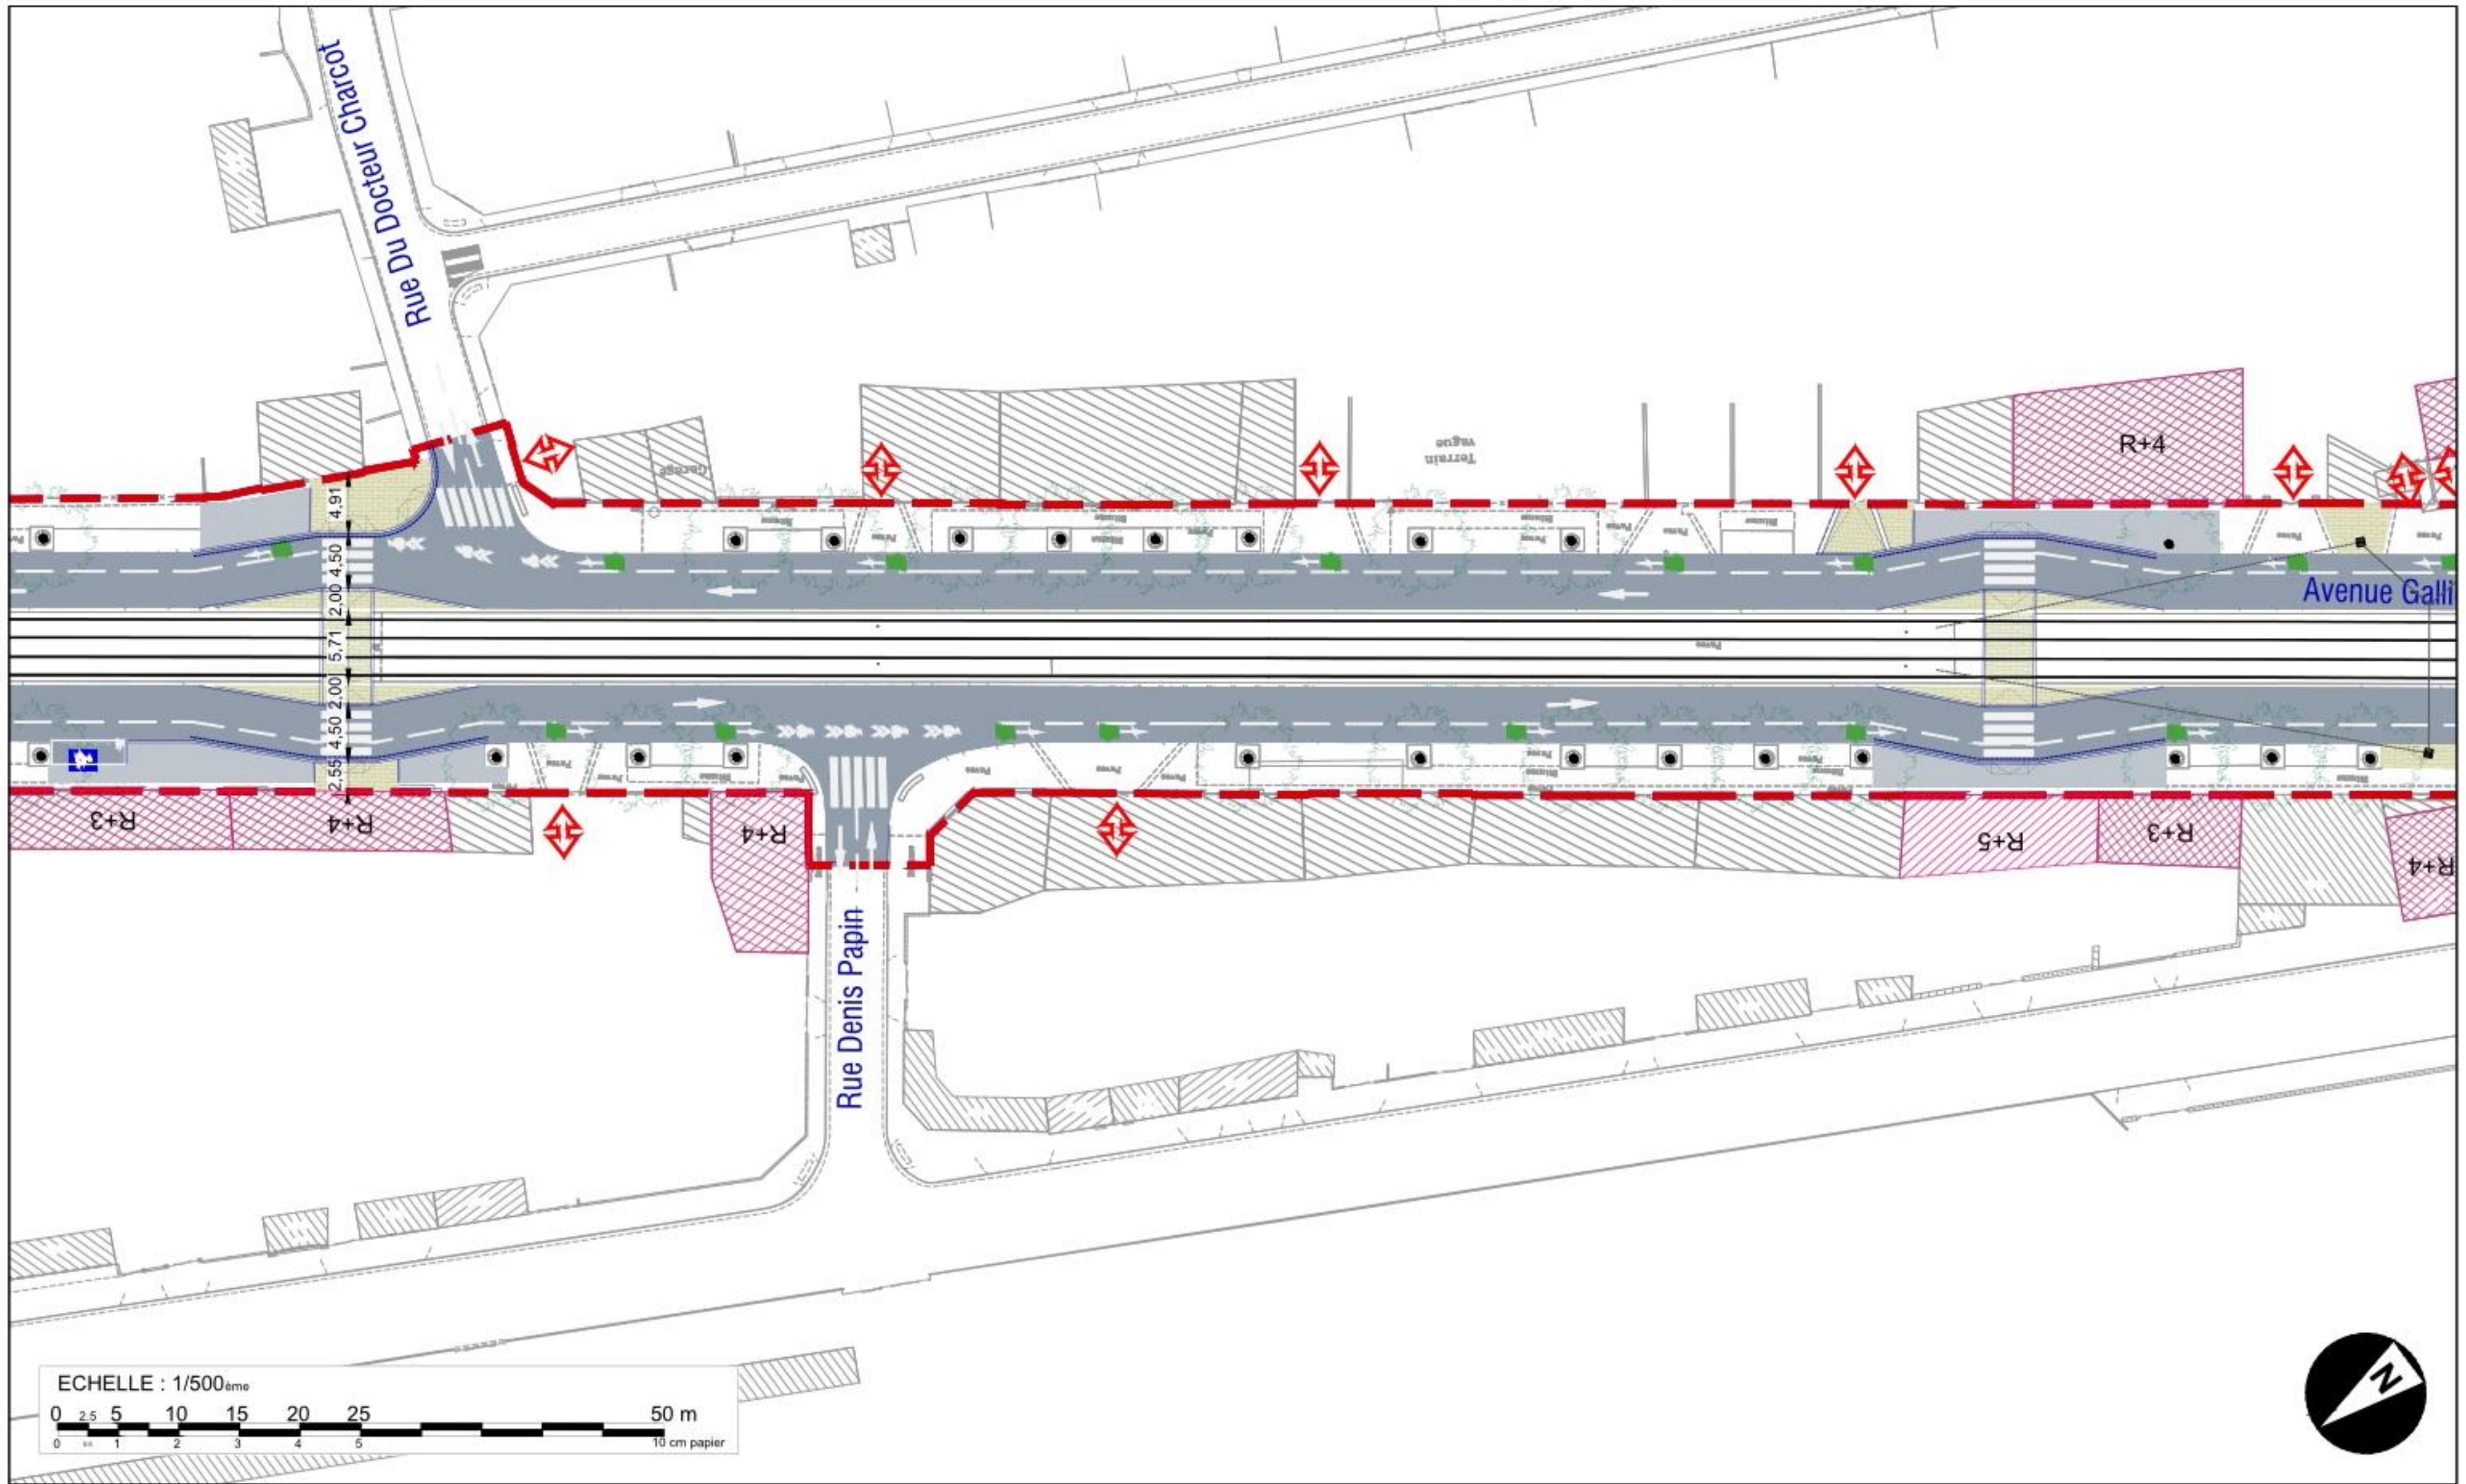


Plan d'aménagement urbain 1/500e - Format A3

ACT - Prolongement du Tramway T1 vers Val de Fontenay

DEVILLERS et ASSOCIES - ARTELIA Ville et Transport - BERIM - Techni Cité - ON, Agence de Conception Lumière

Date: 28/06/2023 Encartage: 040



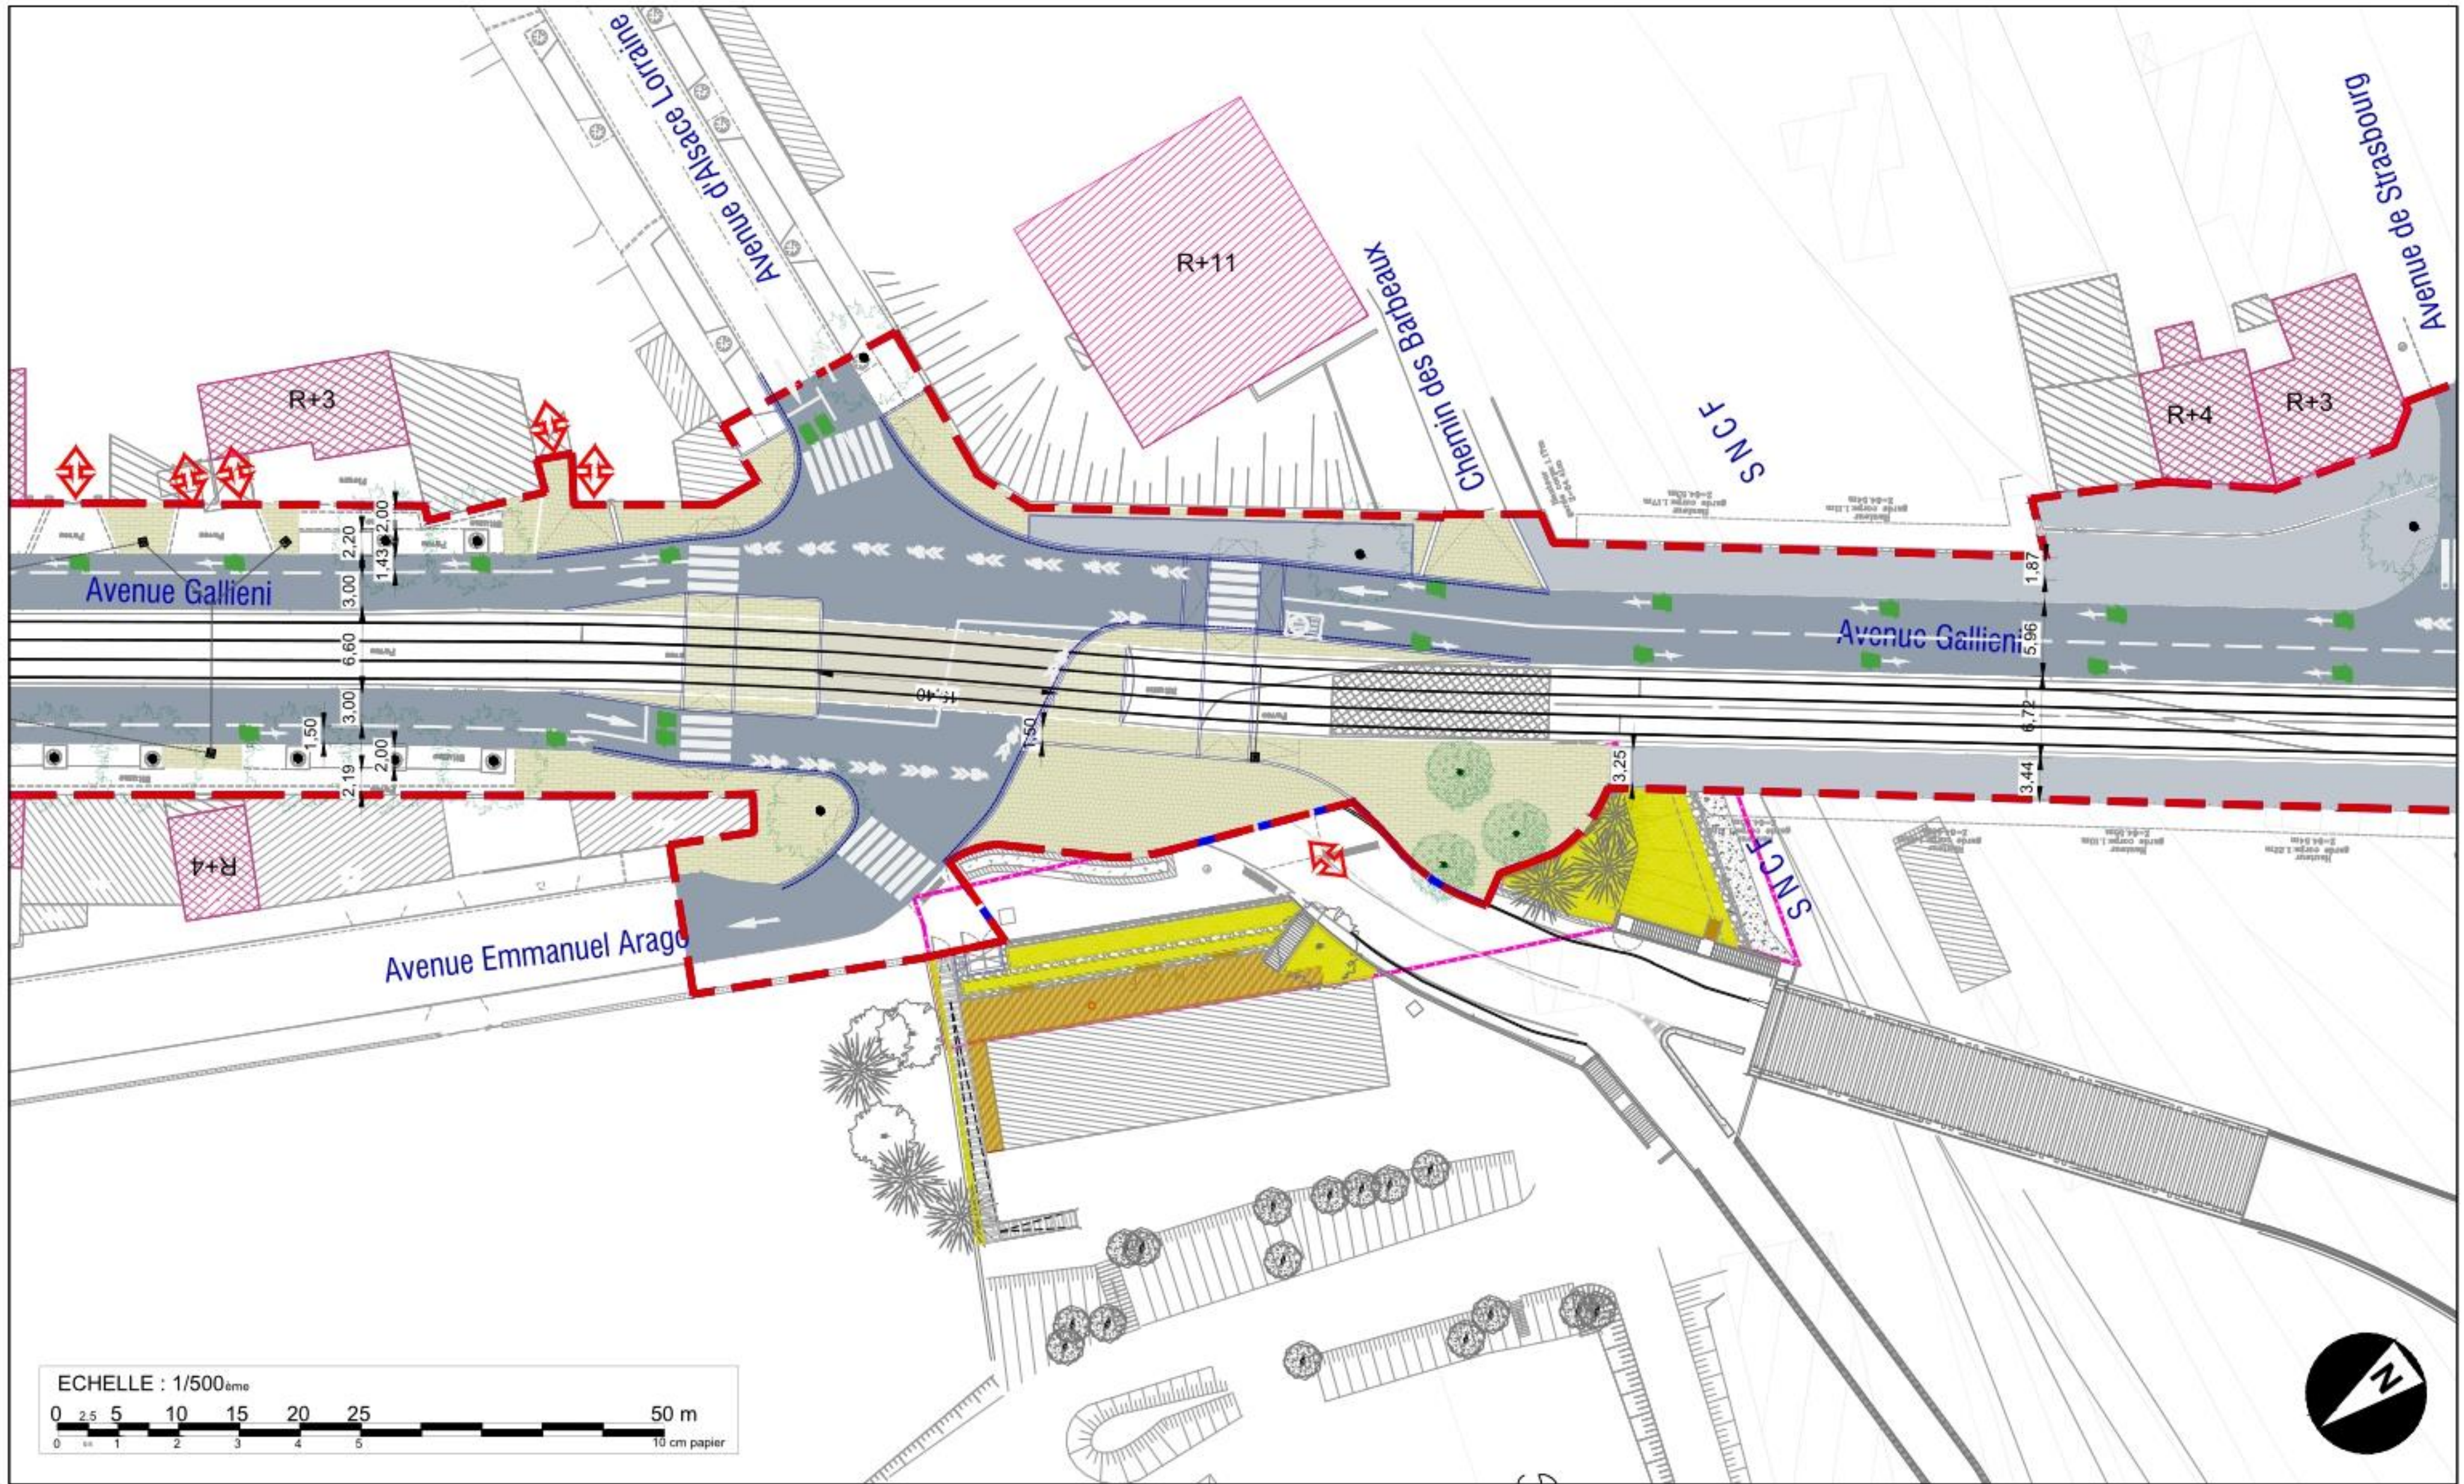

Plan d'aménagement urbain 1/500e - Format A3

ACT - Prolongement du Tramway T1 vers Val de Fontenay

DEVILLERS et ASSOCIES - ARTELIA Ville et Transport - BERIM - Techni Cité - ON, Agence de Conception Lumière


Date:

28/06/2023

Encartage:

050



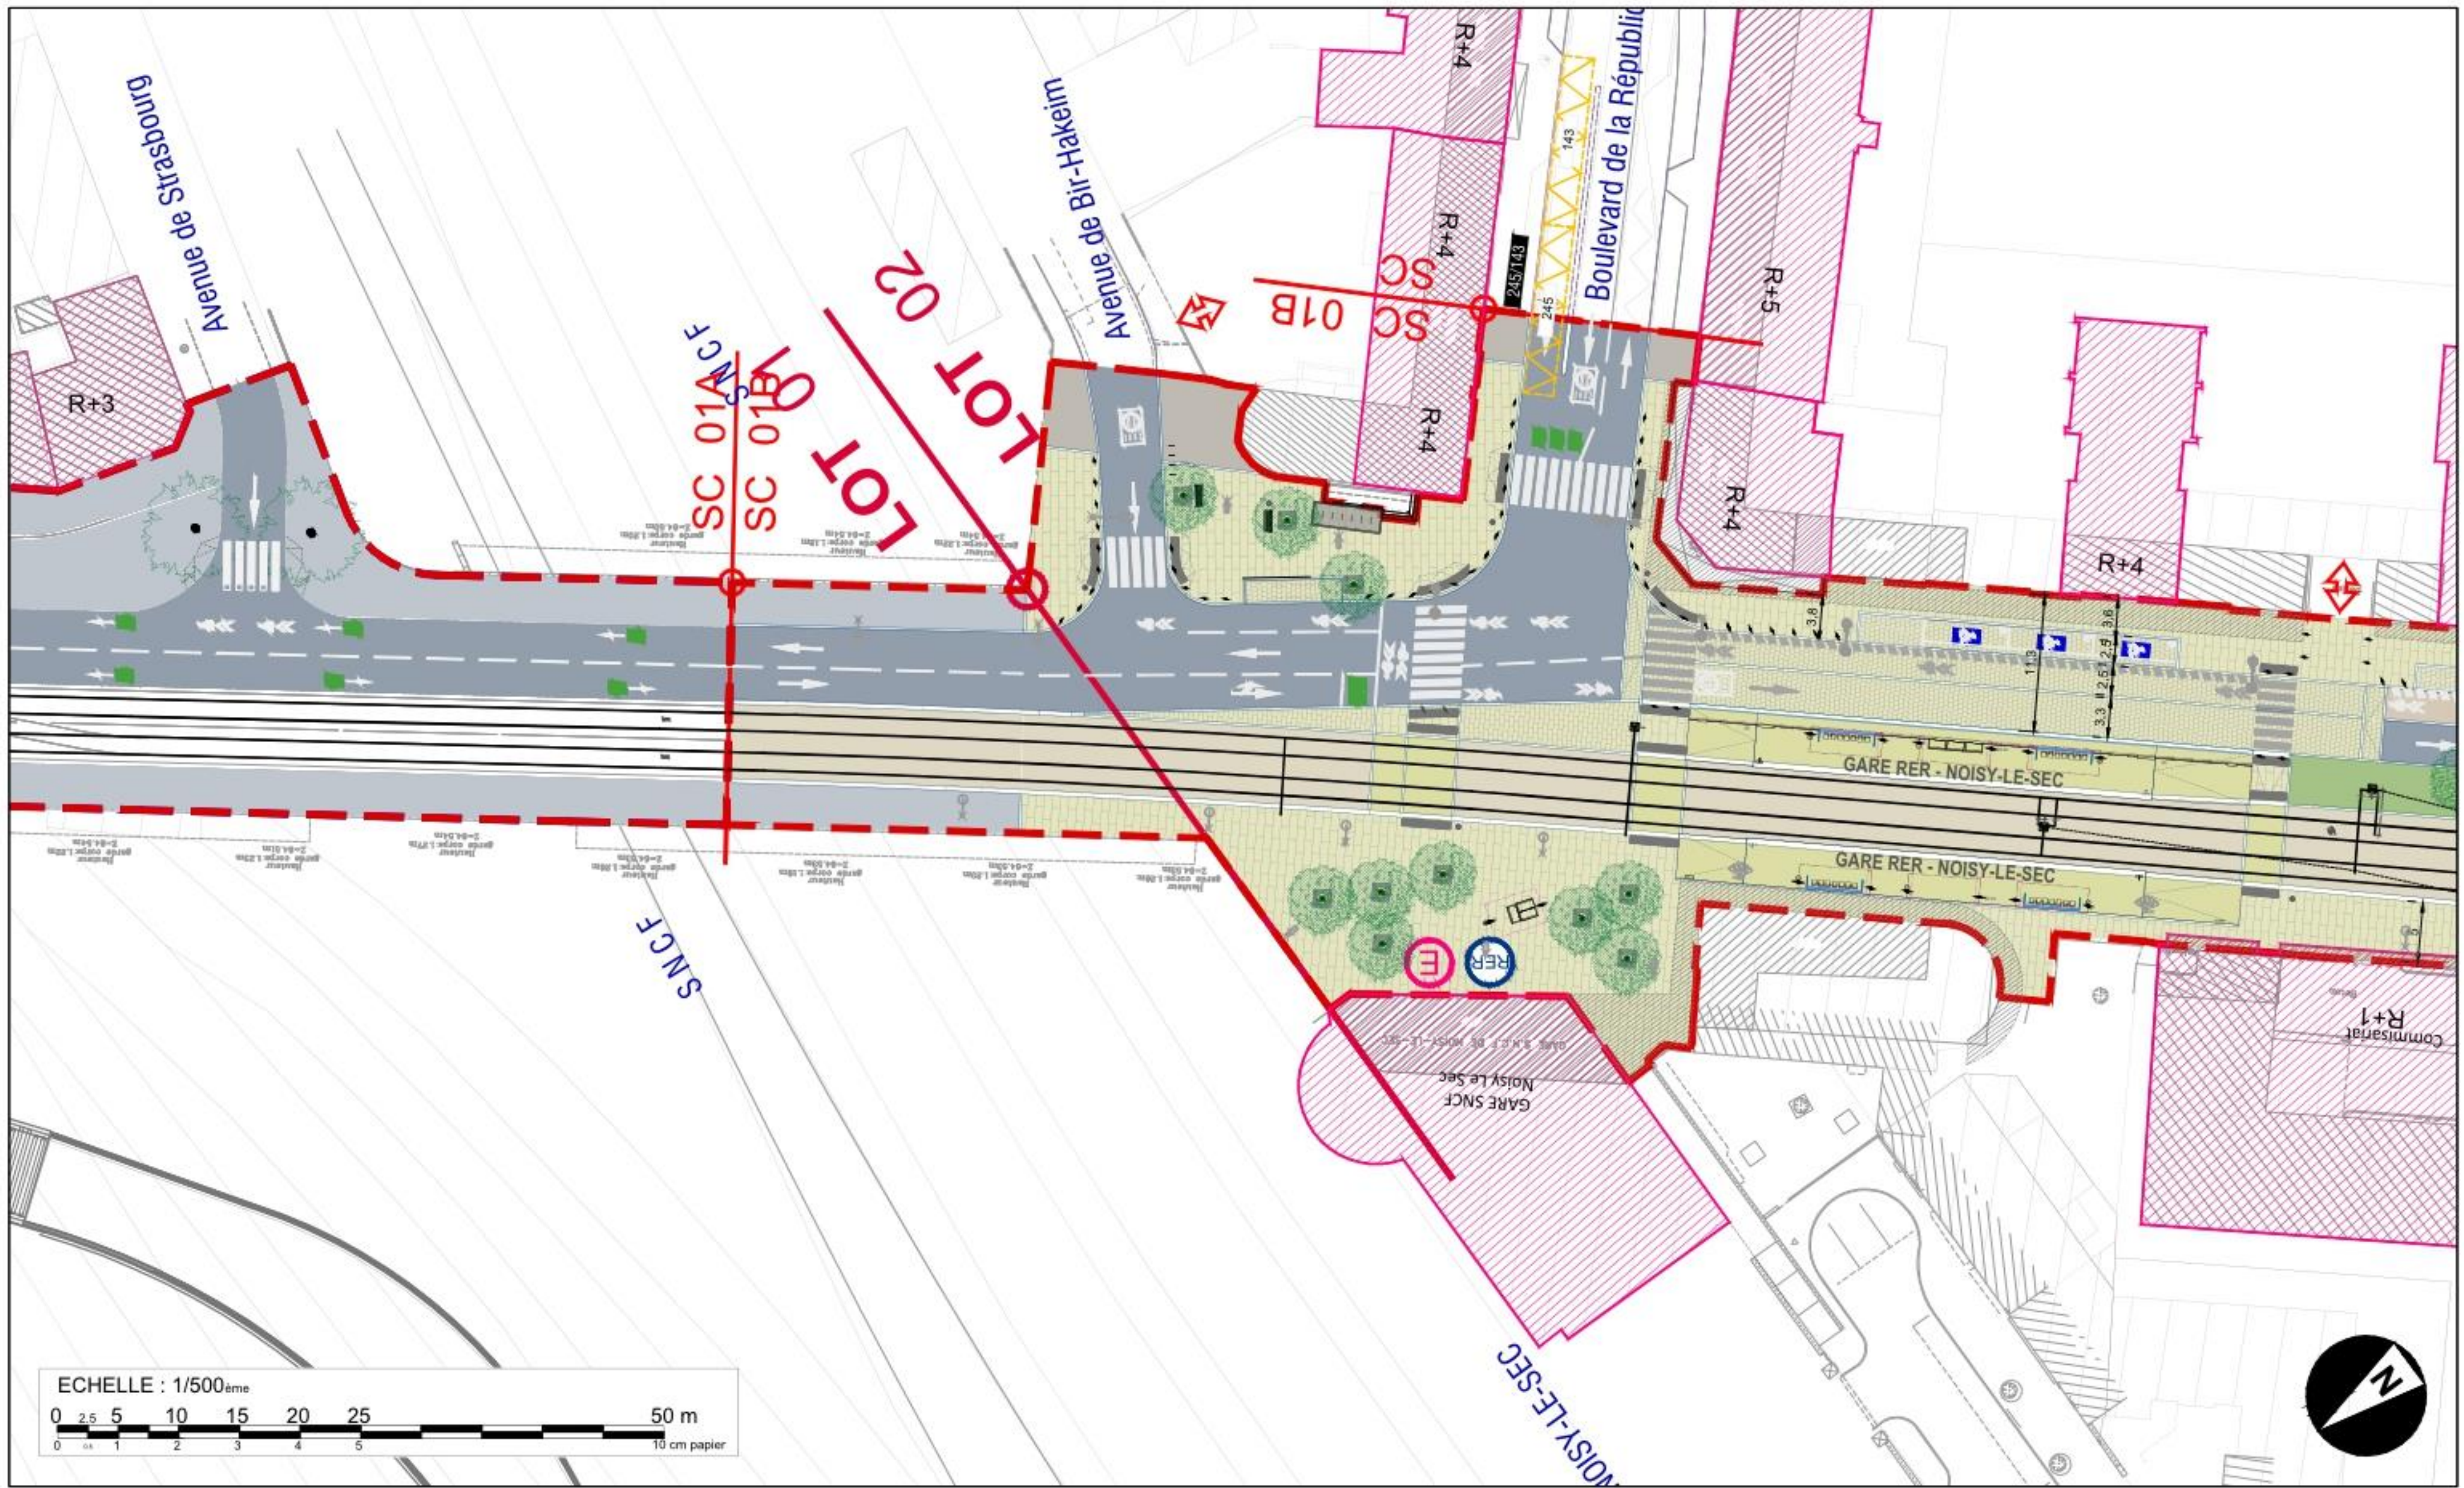


Plan d'aménagement urbain 1/500e - Format A3

ACT - Prolongement du Tramway T1 vers Val de Fontenay

DEVILLERS et ASSOCIES - ARTELIA Ville et Transport - BERIM - Techni Cité - ON, Agence de Conception Lumière

Date: 28/06/2023 Encartage: 060



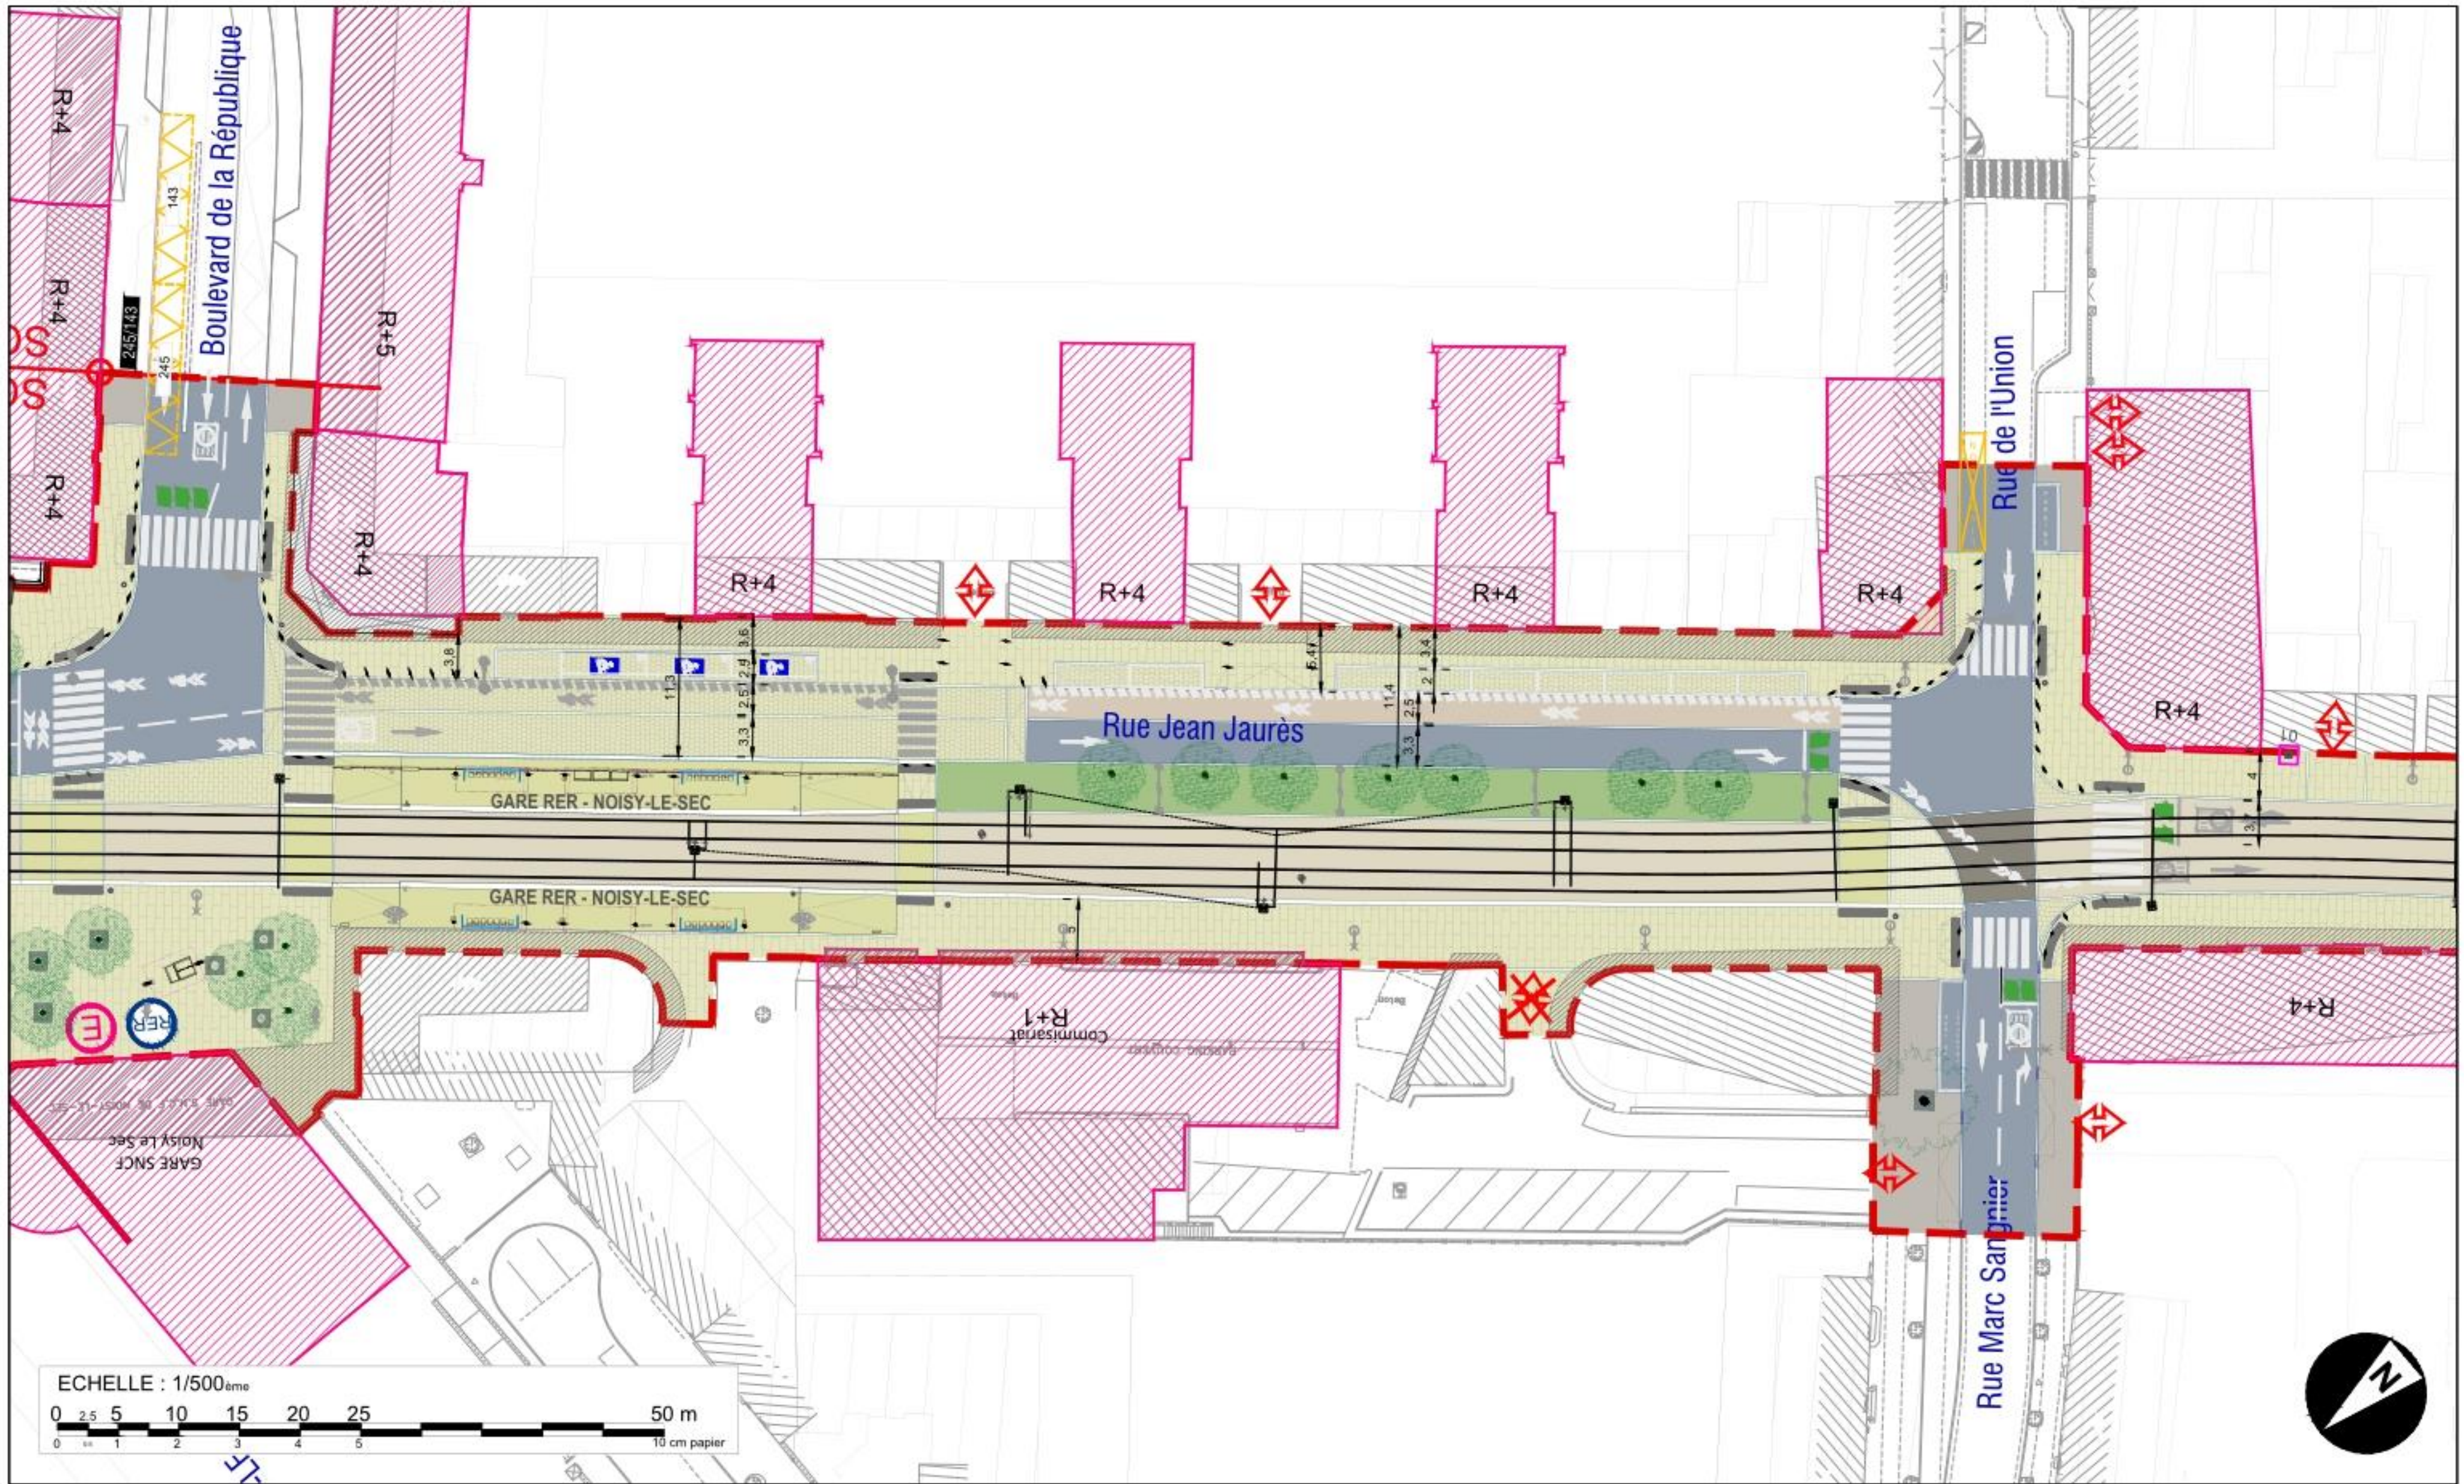

Plan d'aménagement urbain 1/500e - Format A3

ACT - Prolongement du Tramway T1 vers Val de Fontenay

DEVILLERS et ASSOCIES - ARTELIA Ville et Transport - BERIM - Techni Cité - ON, Agence de Conception Lumière


Date:

28/06/2023

Encartage:

070



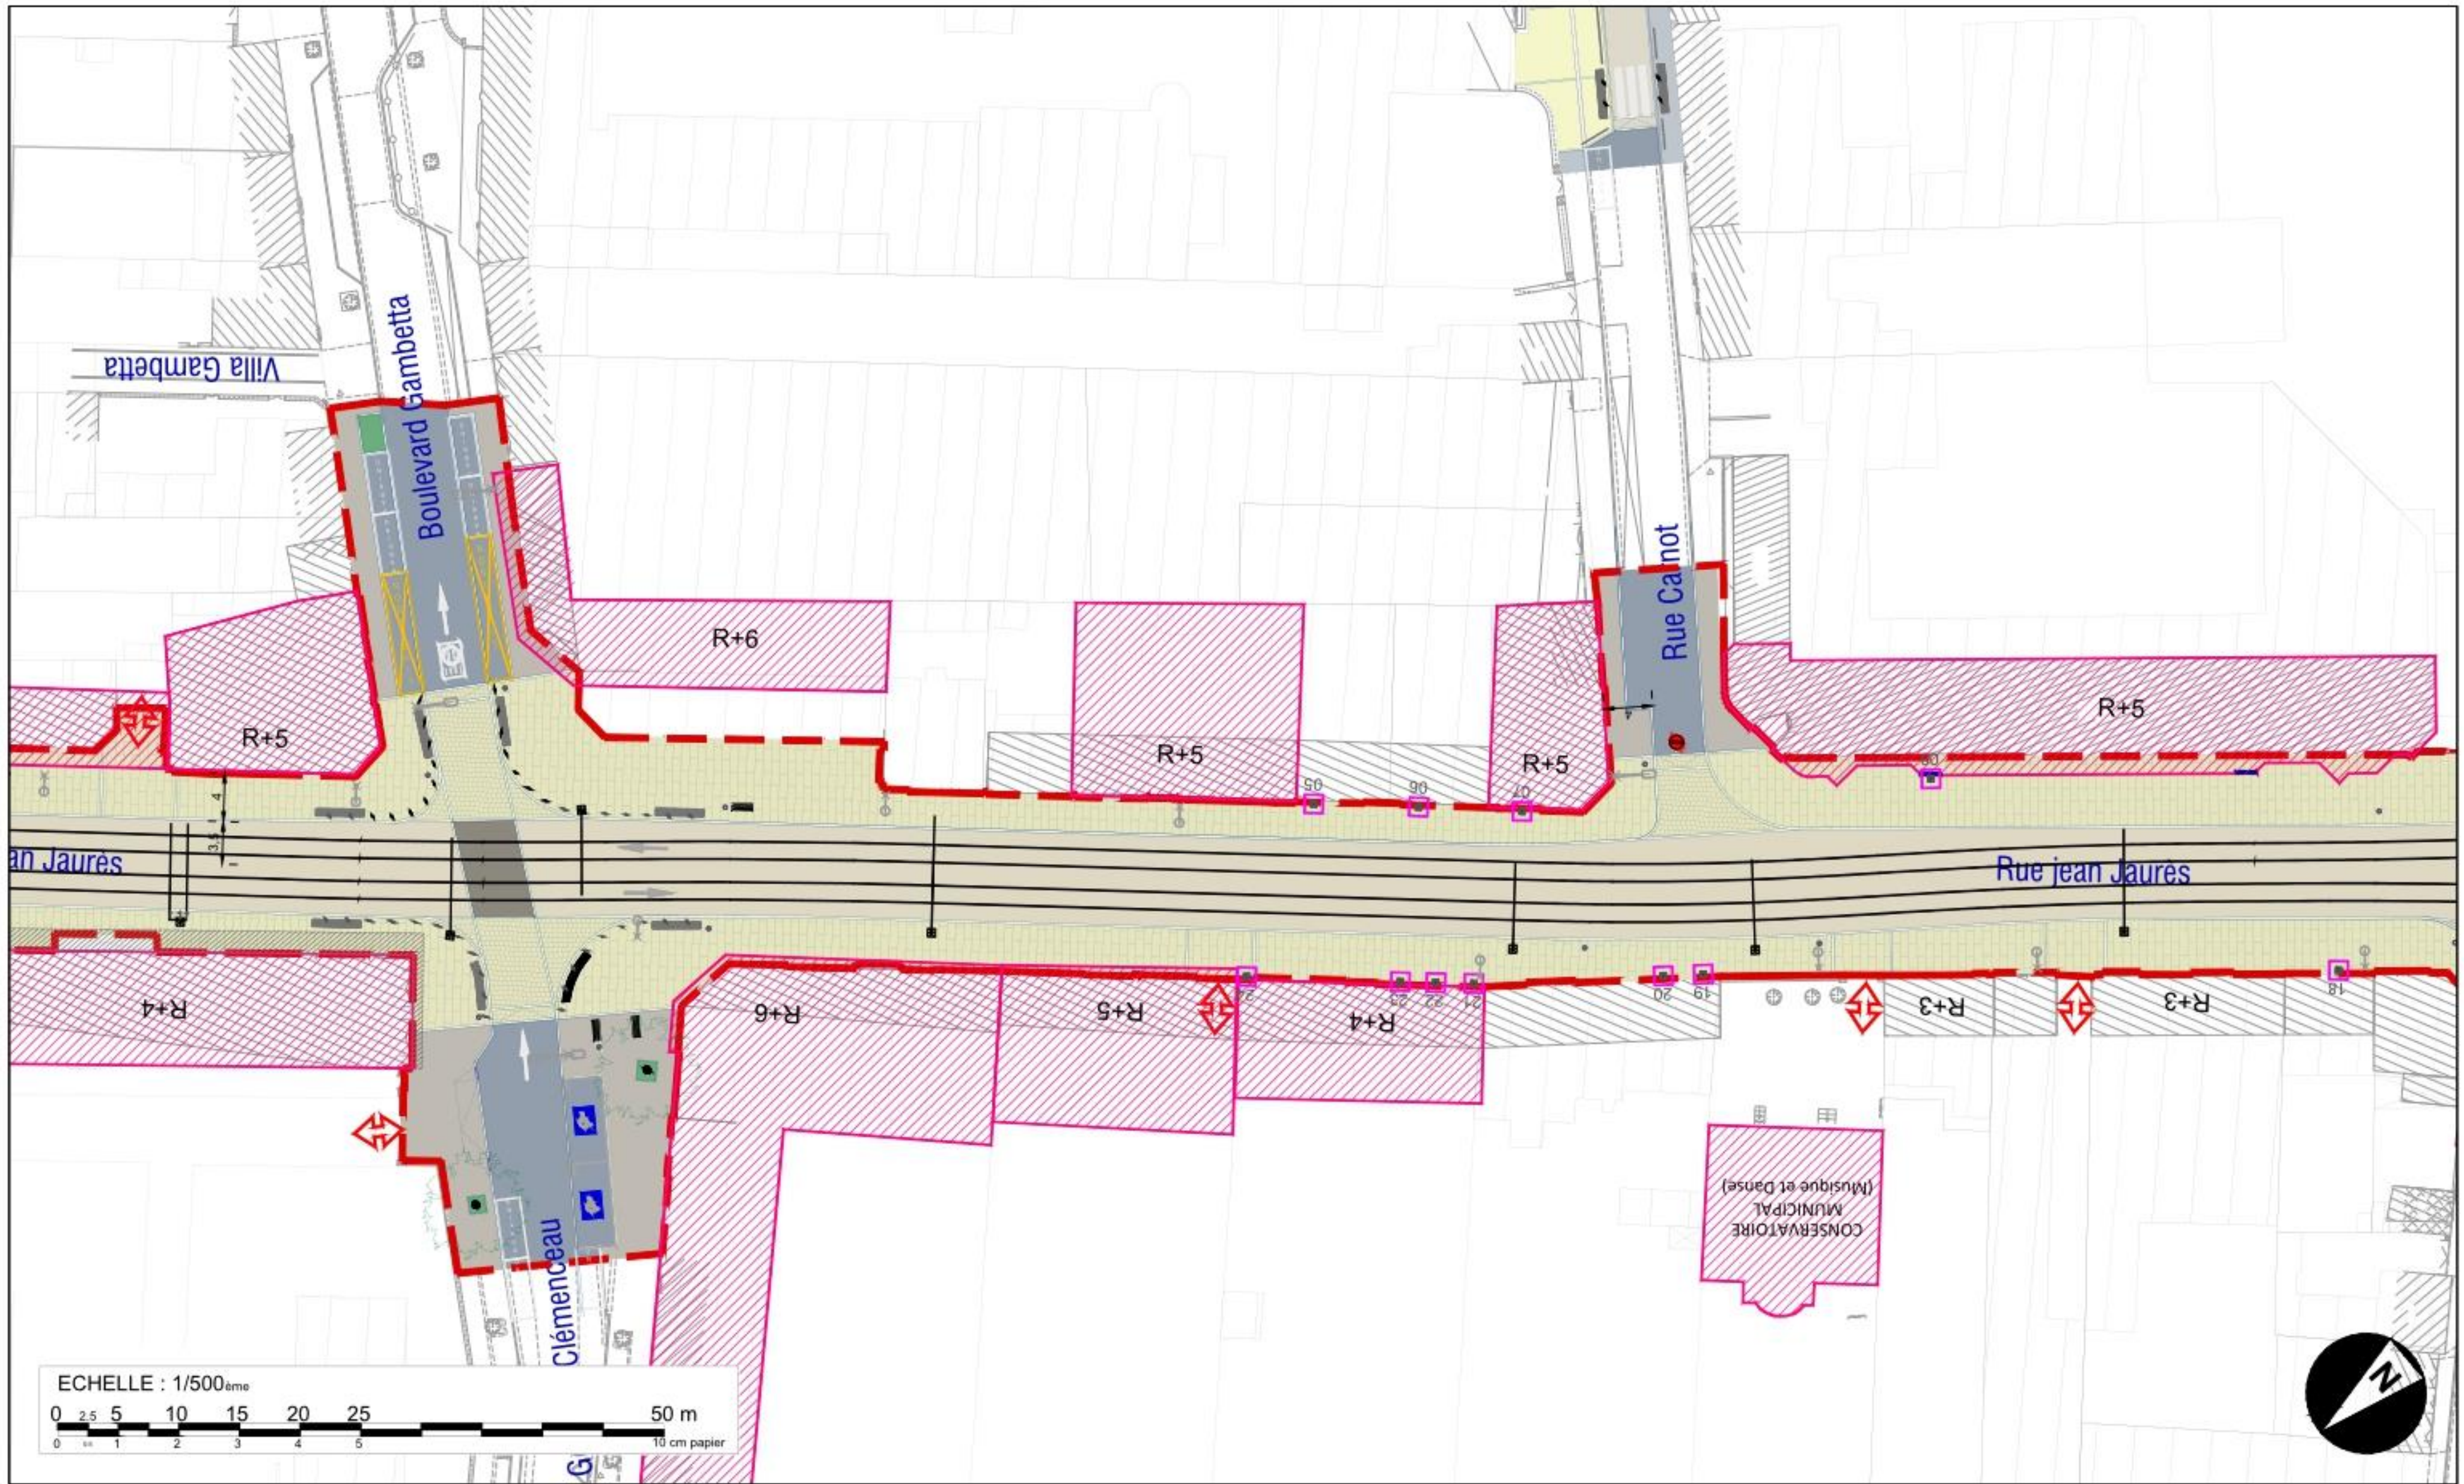


Plan d'aménagement urbain 1/500e - Format A3

ACT - Prolongement du Tramway T1 vers Val de Fontenay

DEVILLERS et ASSOCIES - ARTELIA Ville et Transport - BERIM - Techni Cité - ON, Agence de Conception Lumière

Date: 28/06/2023 Encartage: 080



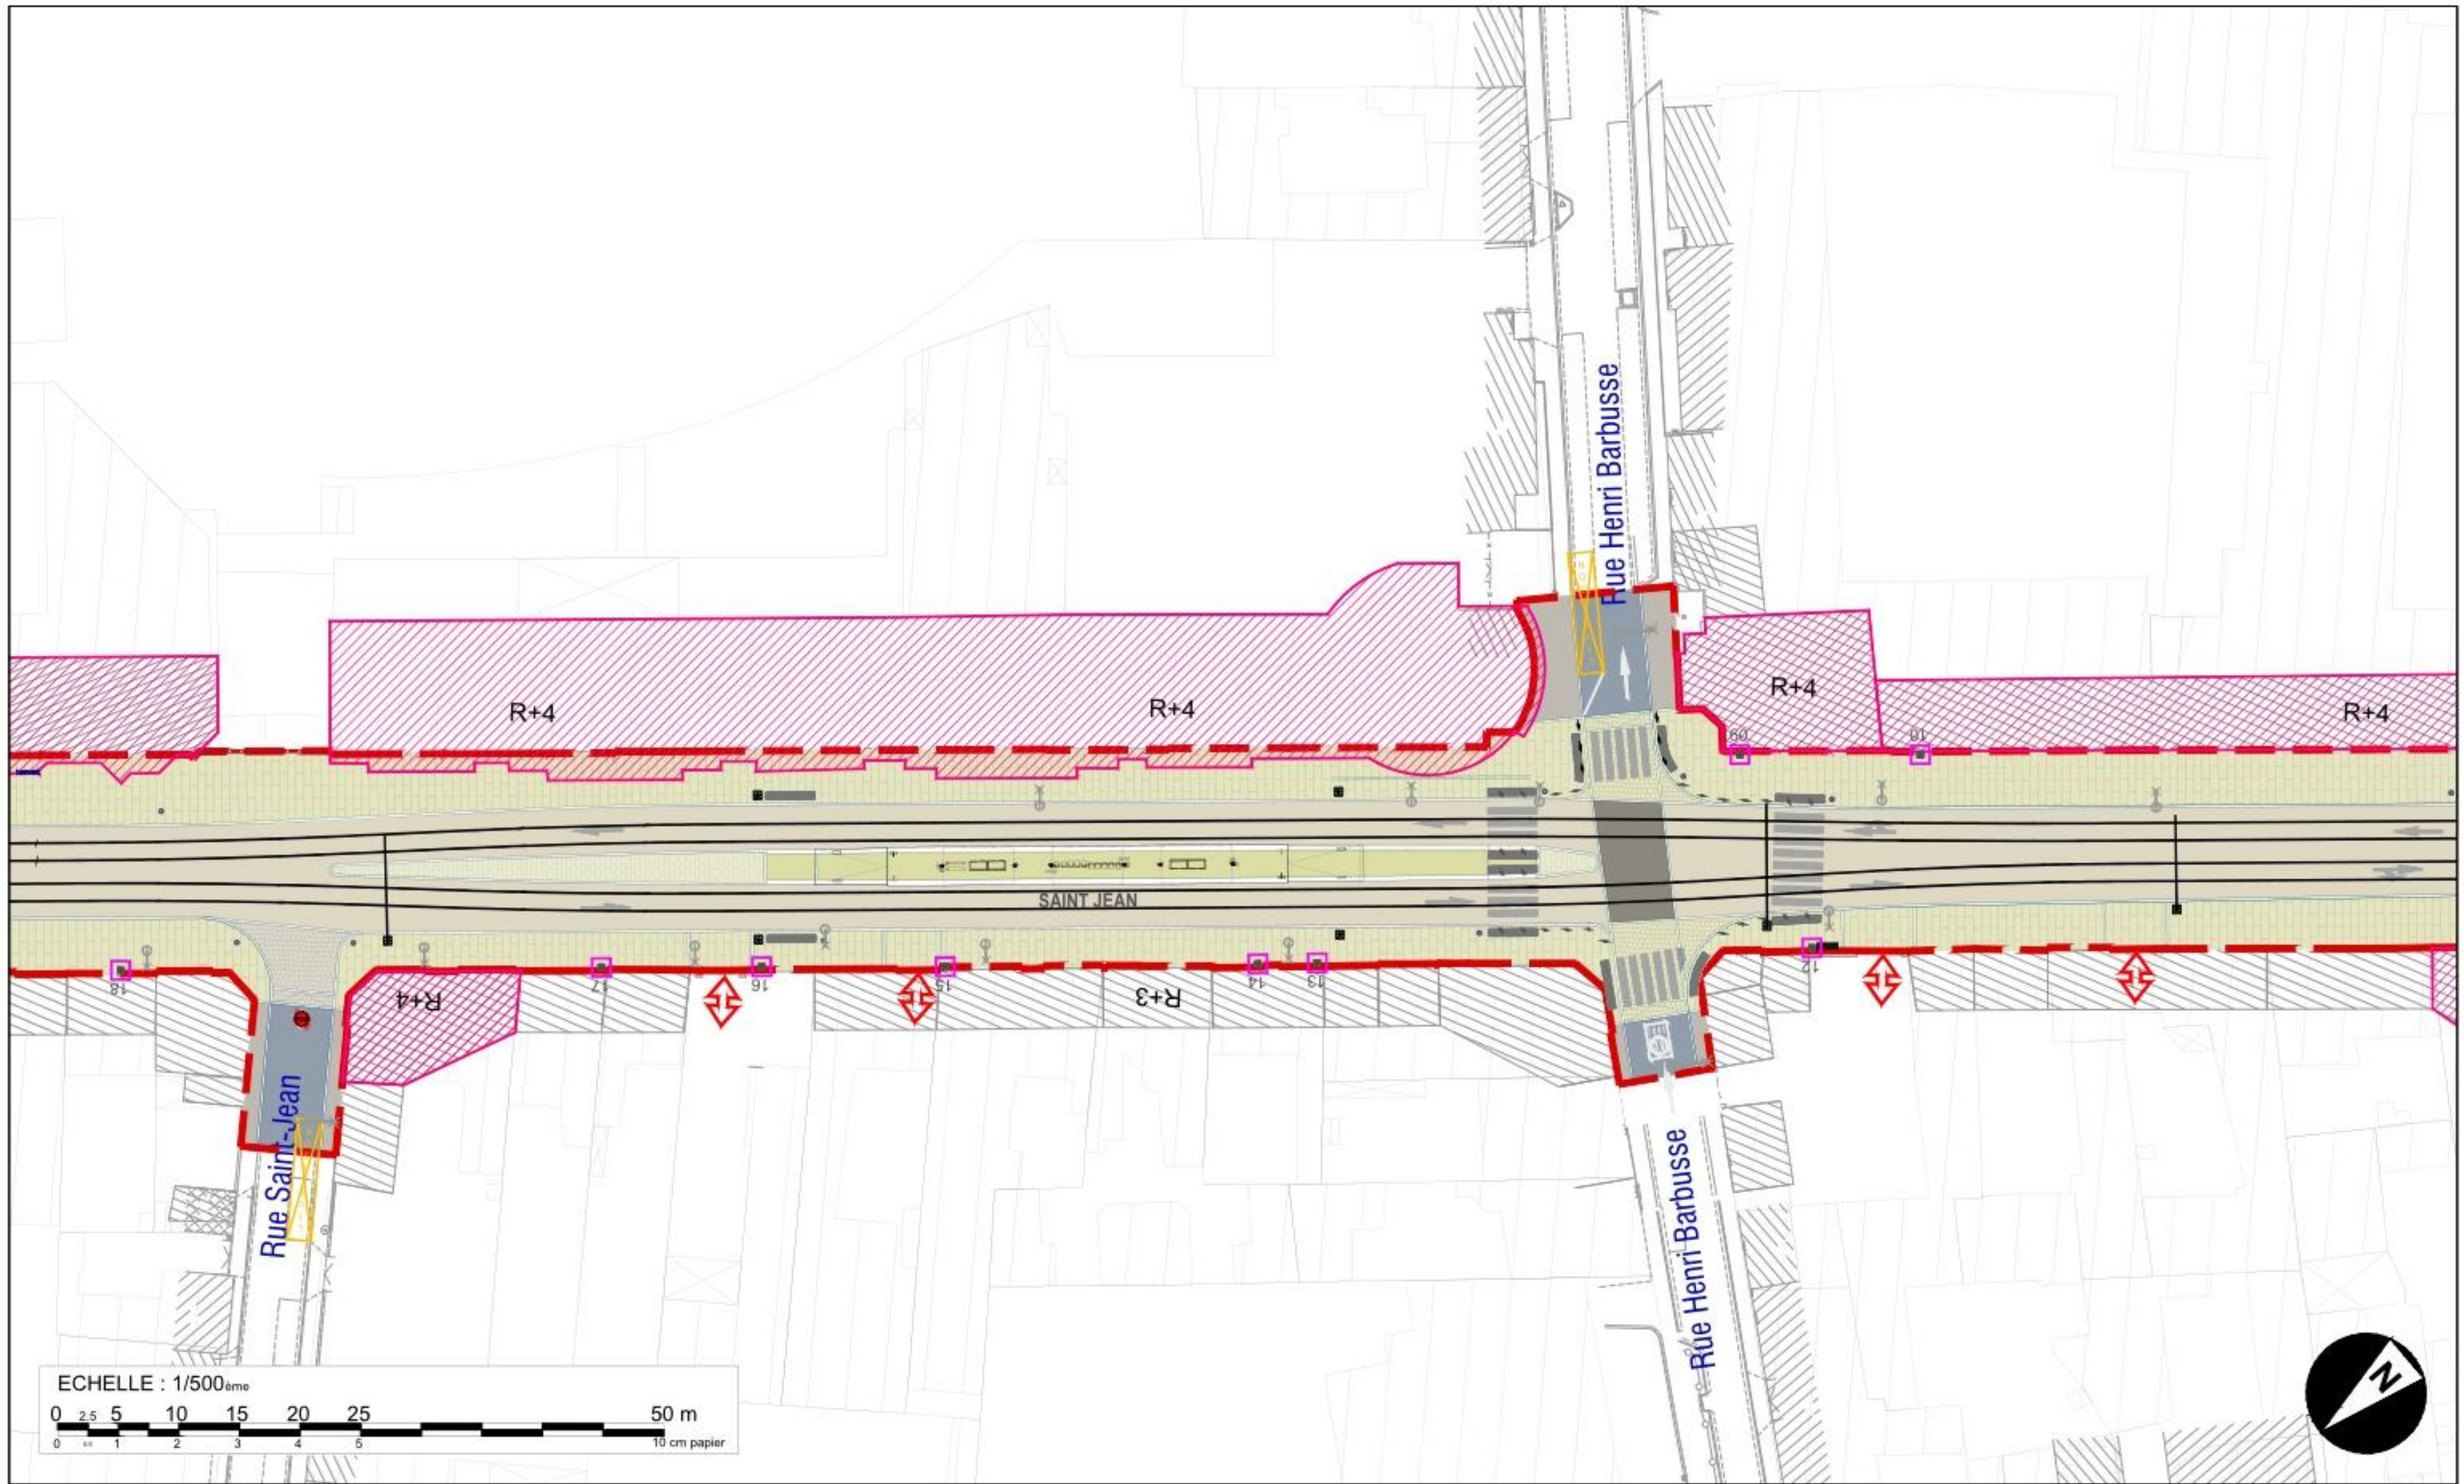


Plan d'aménagement urbain 1/500e - Format A3

ACT - Prolongement du Tramway T1 vers Val de Fontenay

DEVILLERS et ASSOCIES - ARTELIA Ville et Transport - BERIM - Techni Cité - ON, Agence de Conception Lumière

Date: 28/06/2023 Encartage: 090



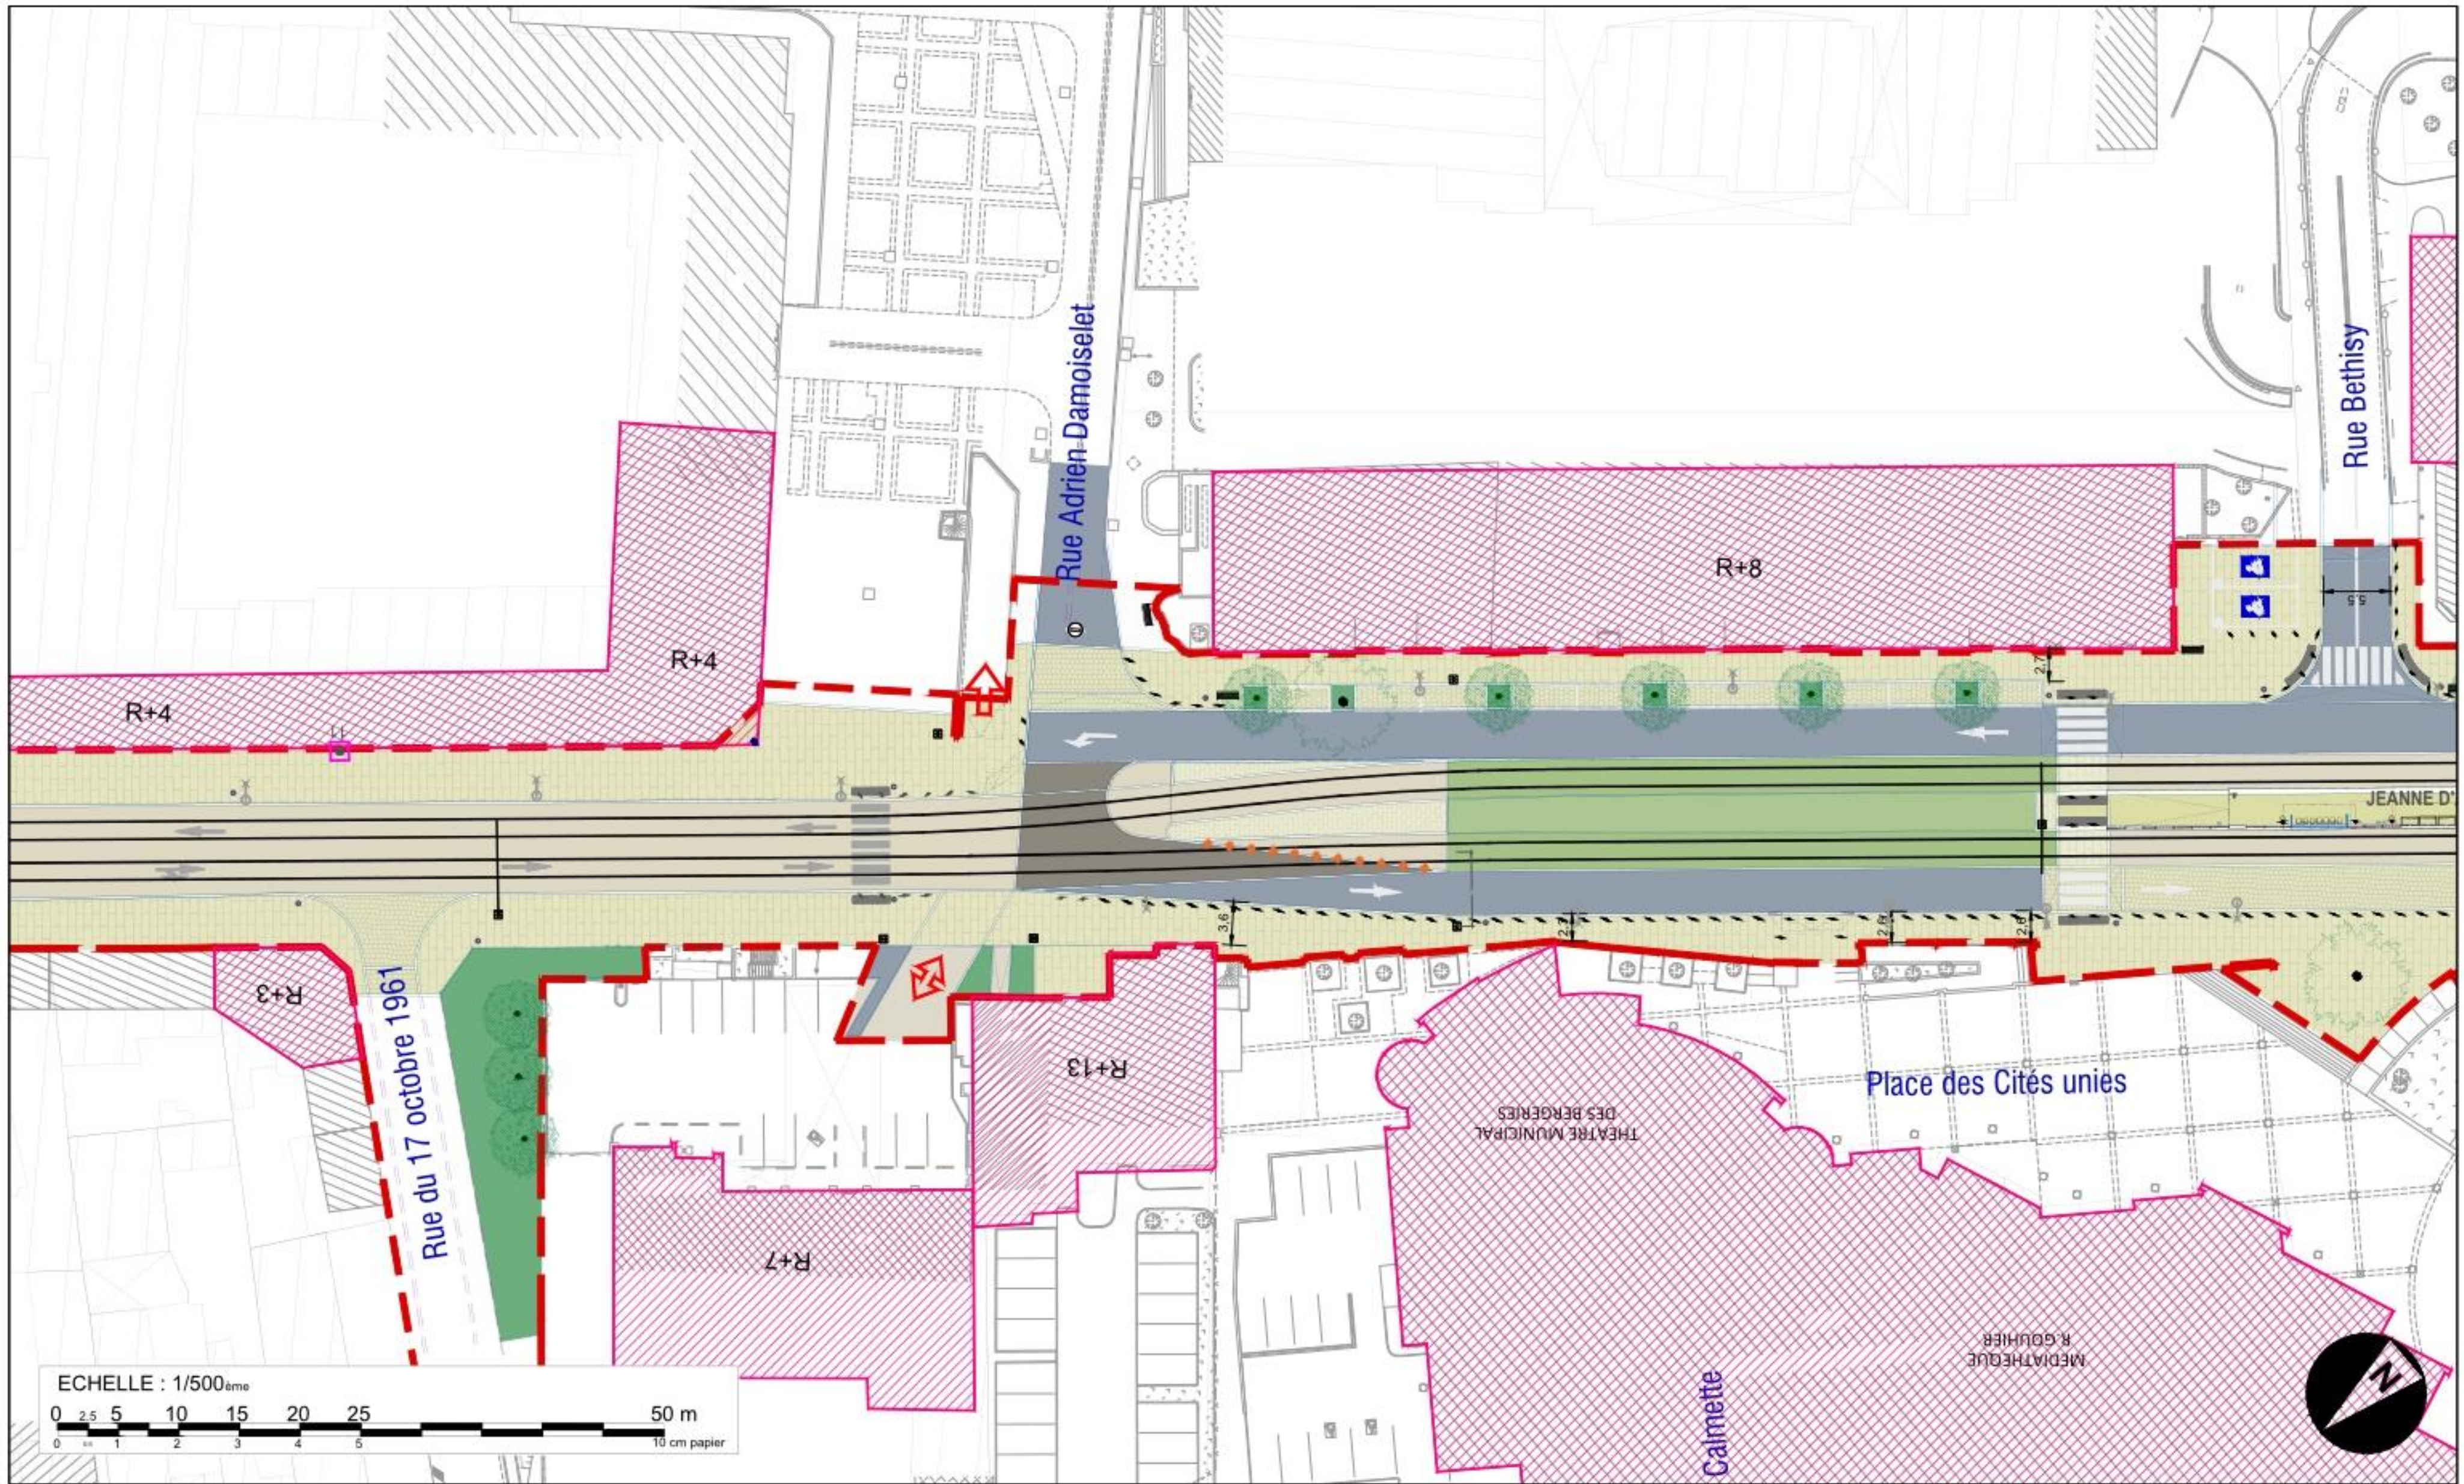

Plan d'aménagement urbain 1/500e - Format A3

ACT - Prolongement du Tramway T1 vers Val de Fontenay

DEVILLERS et ASSOCIES - ARTELIA Ville et Transport - BERIM - Techni Cité - ON, Agence de Conception Lumière

Date: 28/06/2023 Encartage: 100





Plan d'aménagement urbain 1/500e - Format A3

Indice C

ACT - Prolongement du Tramway T1 vers Val de Fontenay

Date: 28/06/2023 Encartage: 110

DEVILLERS et ASSOCIES - ARTELIA Ville et Transport - BERIM - Techni Cité - ON, Agence de Conception Lumière





Plan d'aménagement urbain 1/500e - Format A3


Indice C

ACT - Prolongement du Tramway T1 vers Val de Fontenay

Date: 28/06/2023 Encartage: 120

DEVILLERS et ASSOCIES - ARTELIA Ville et Transport - BERIM - Techni Cité - ON, Agence de Conception Lumière



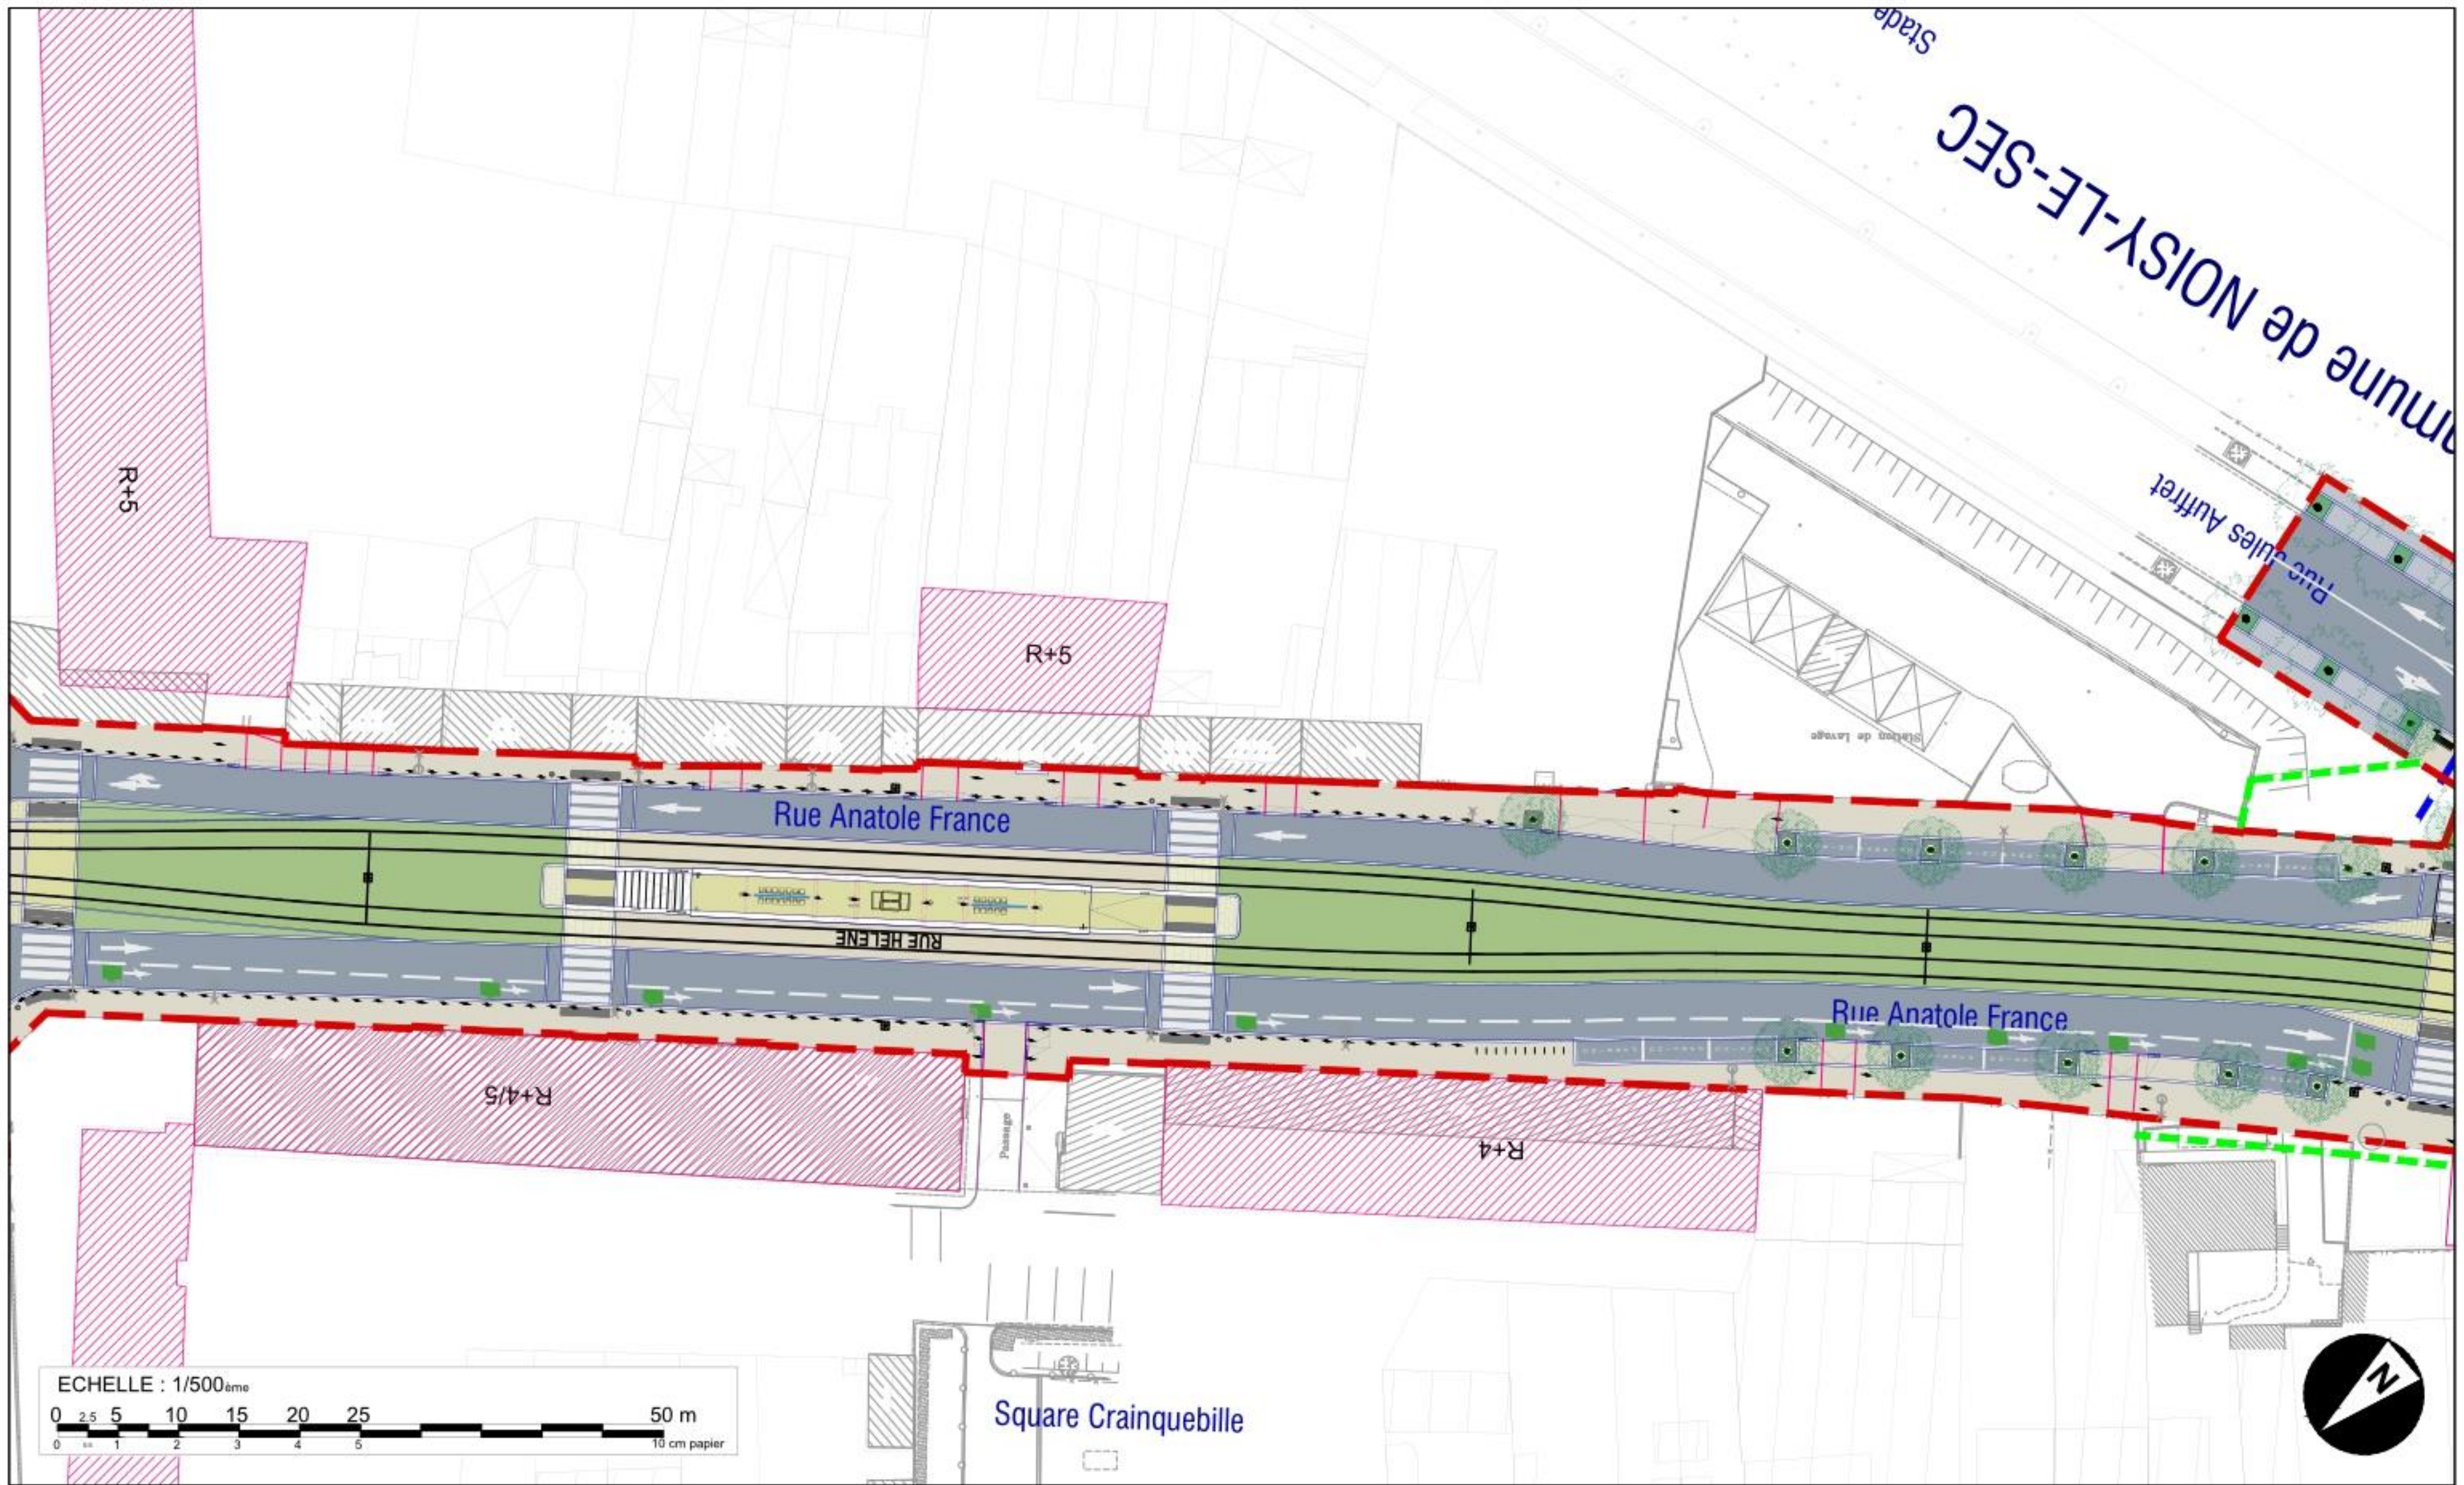

Plan d'aménagement urbain 1/500e - Format A3


Indice C

ACT - Prolongement du Tramway T1 vers Val de Fontenay

DEVILLERS et ASSOCIES - ARTELIA Ville et Transport - BERIM - Techni Cité - ON, Agence de Conception Lumière

Date: 28/06/2023 Encartage: 130



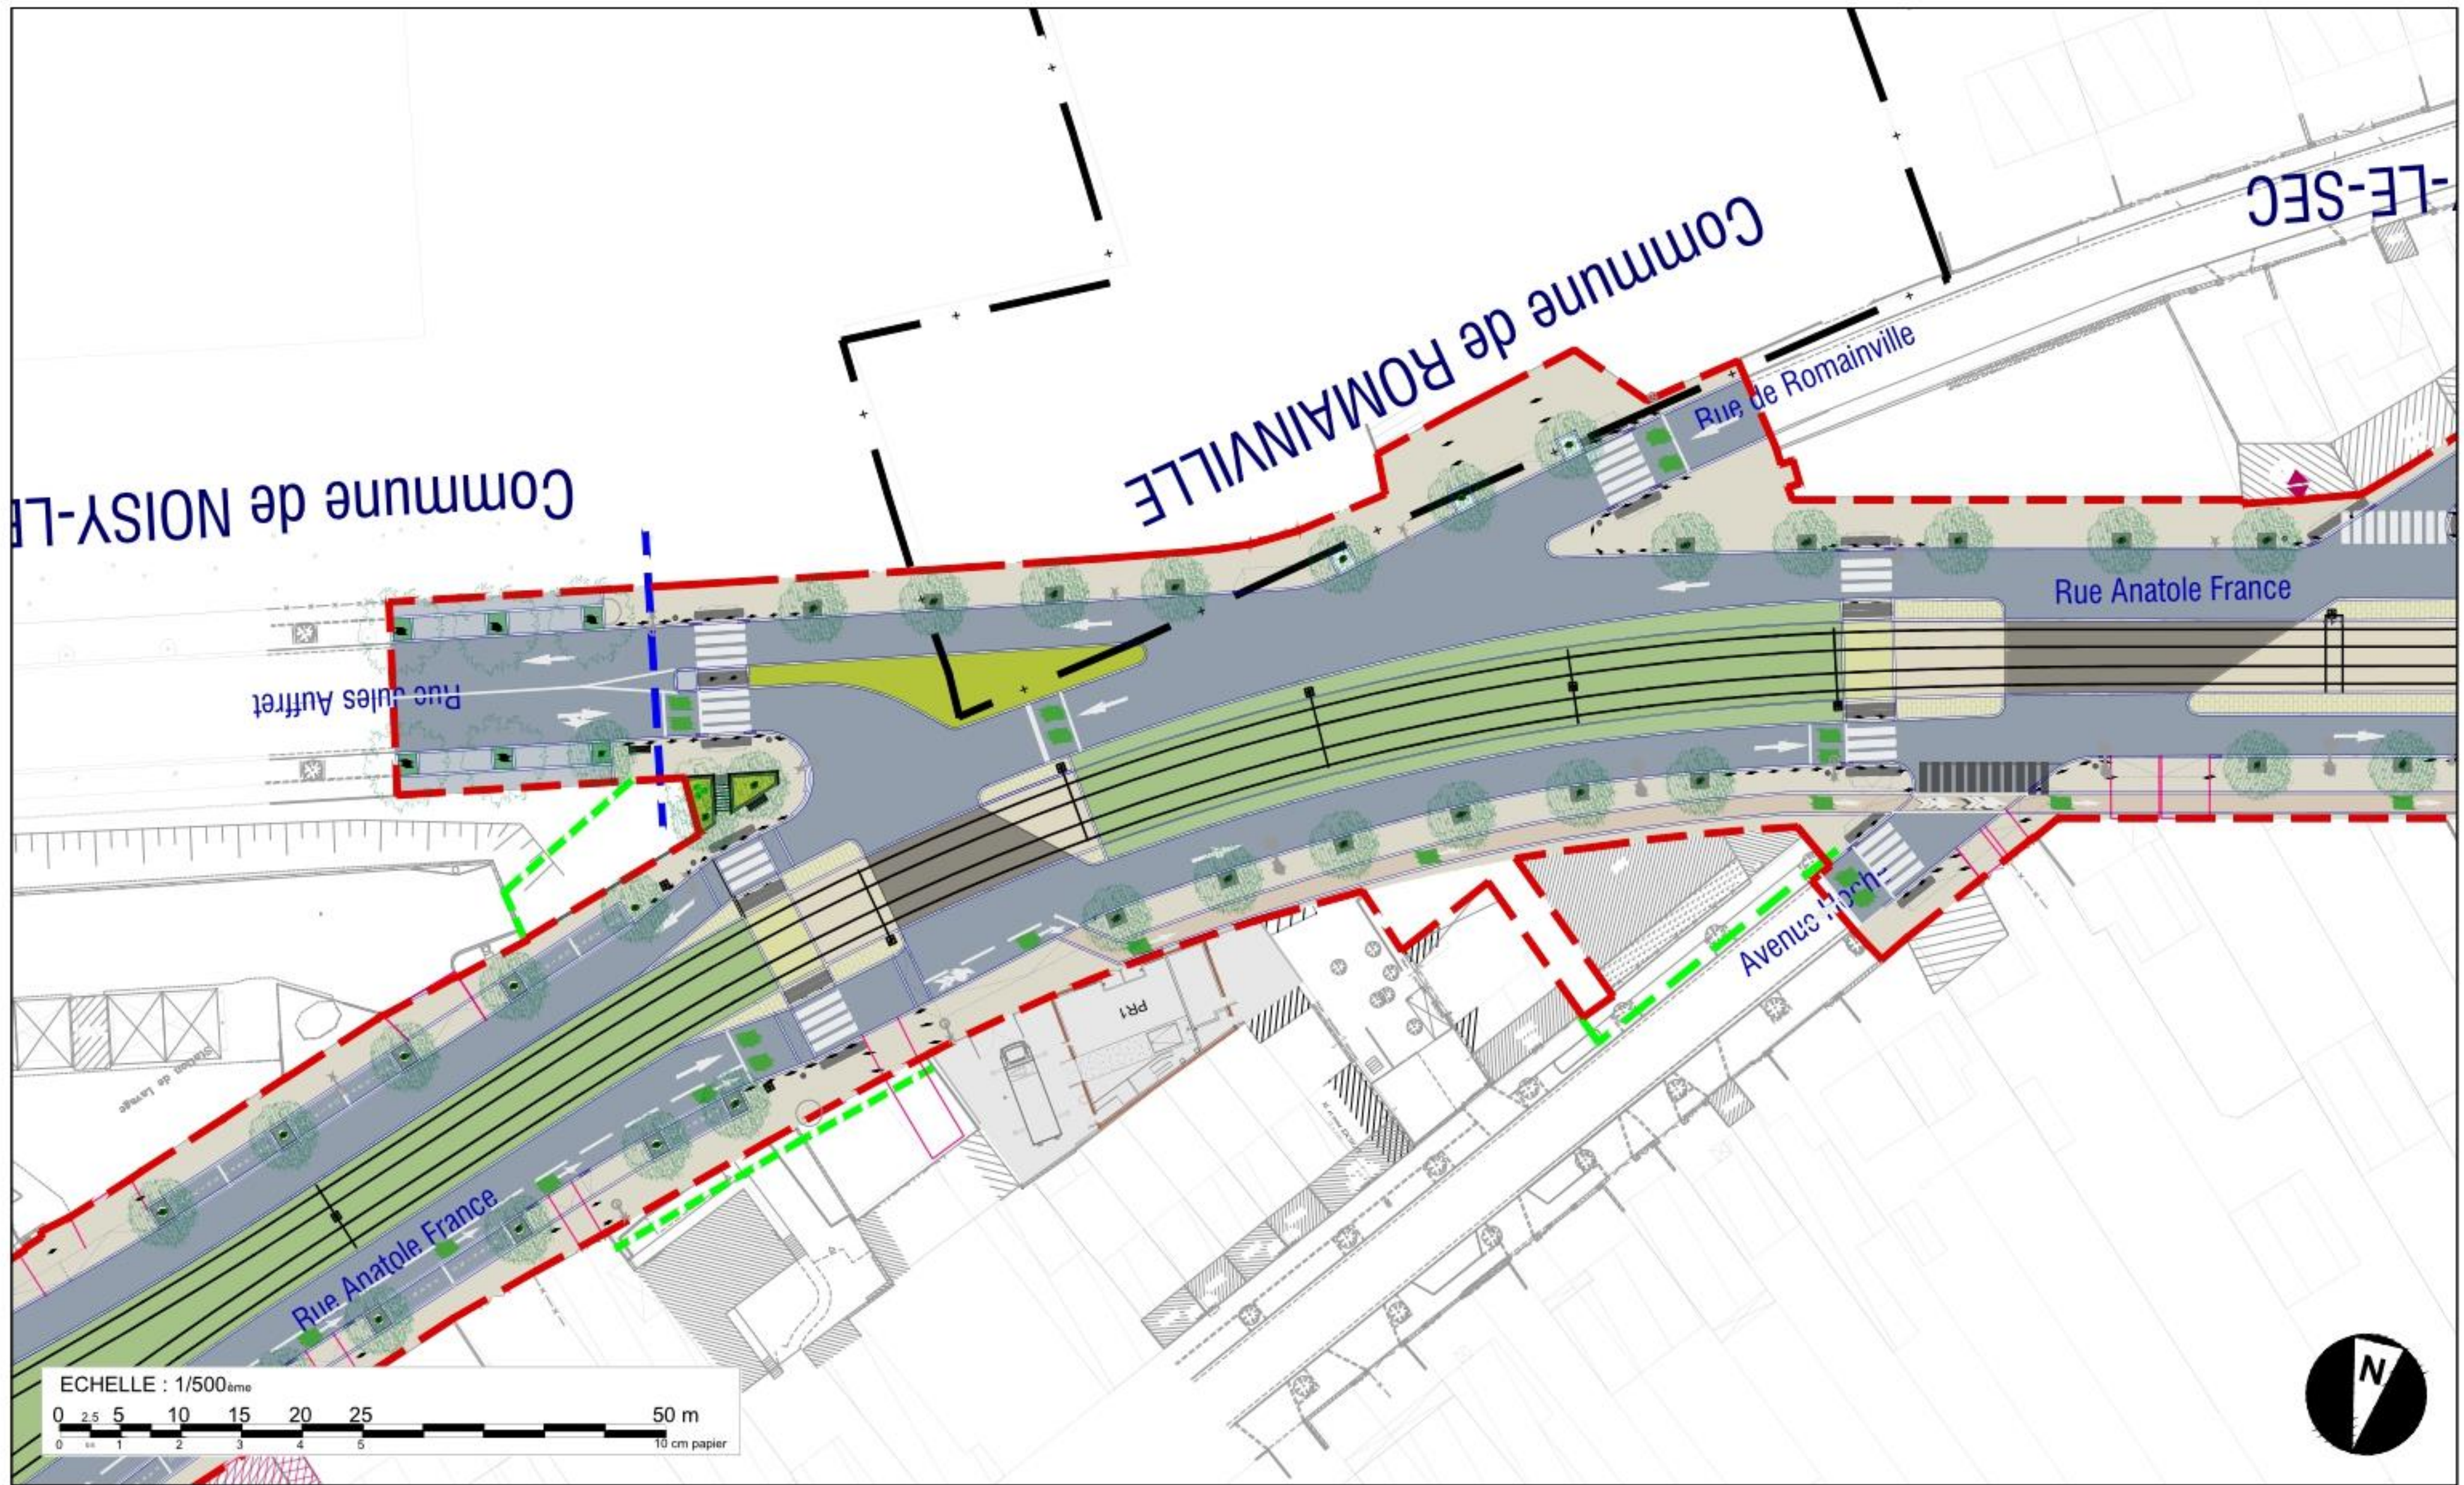

Plan d'aménagement urbain 1/500e - Format A3


Indice C

ACT - Prolongement du Tramway T1 vers Val de Fontenay

DEVILLERS et ASSOCIES - ARTELIA Ville et Transport - BERIM - Techni Cité - ON, Agence de Conception Lumière

Date: 28/06/2023 Encartage: 140



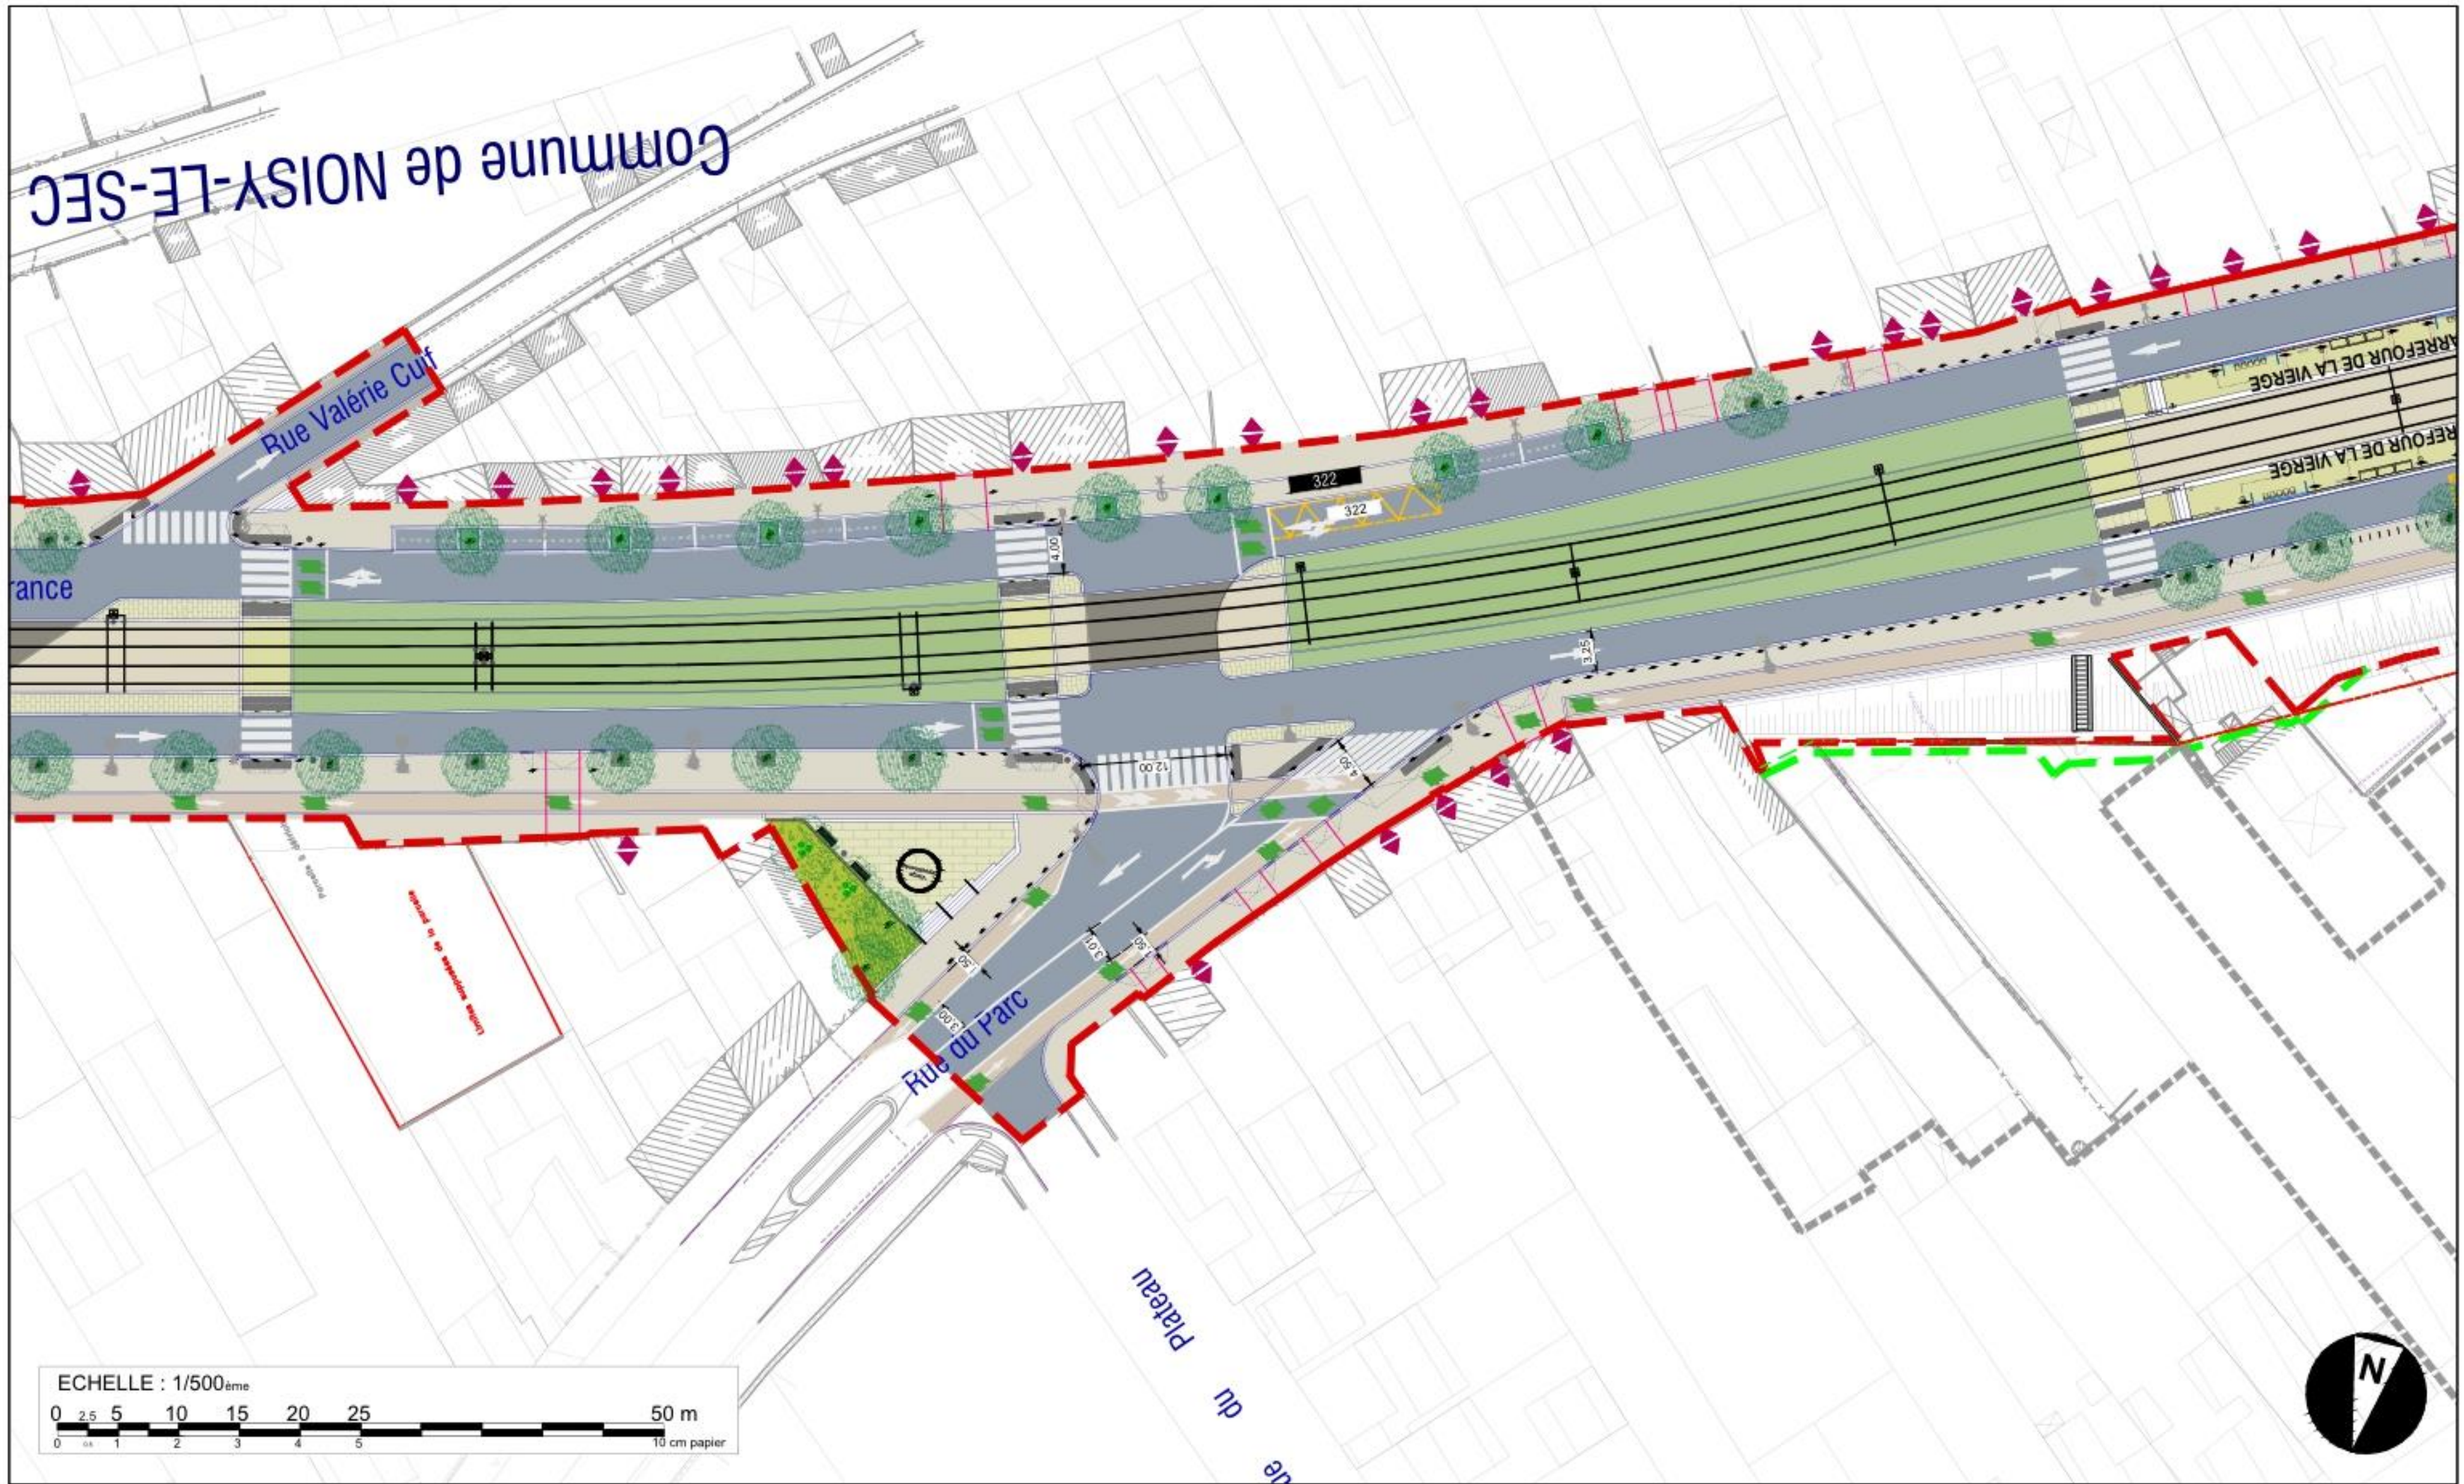

Plan d'aménagement urbain 1/500e - Format A3

Indice C

ACT - Prolongement du Tramway T1 vers Val de Fontenay

DEVILLERS et ASSOCIES - ARTELIA Ville et Transport - BERIM - Techni Cité - ON, Agence de Conception Lumière

Date:

06/03/2024


Encartage:

150







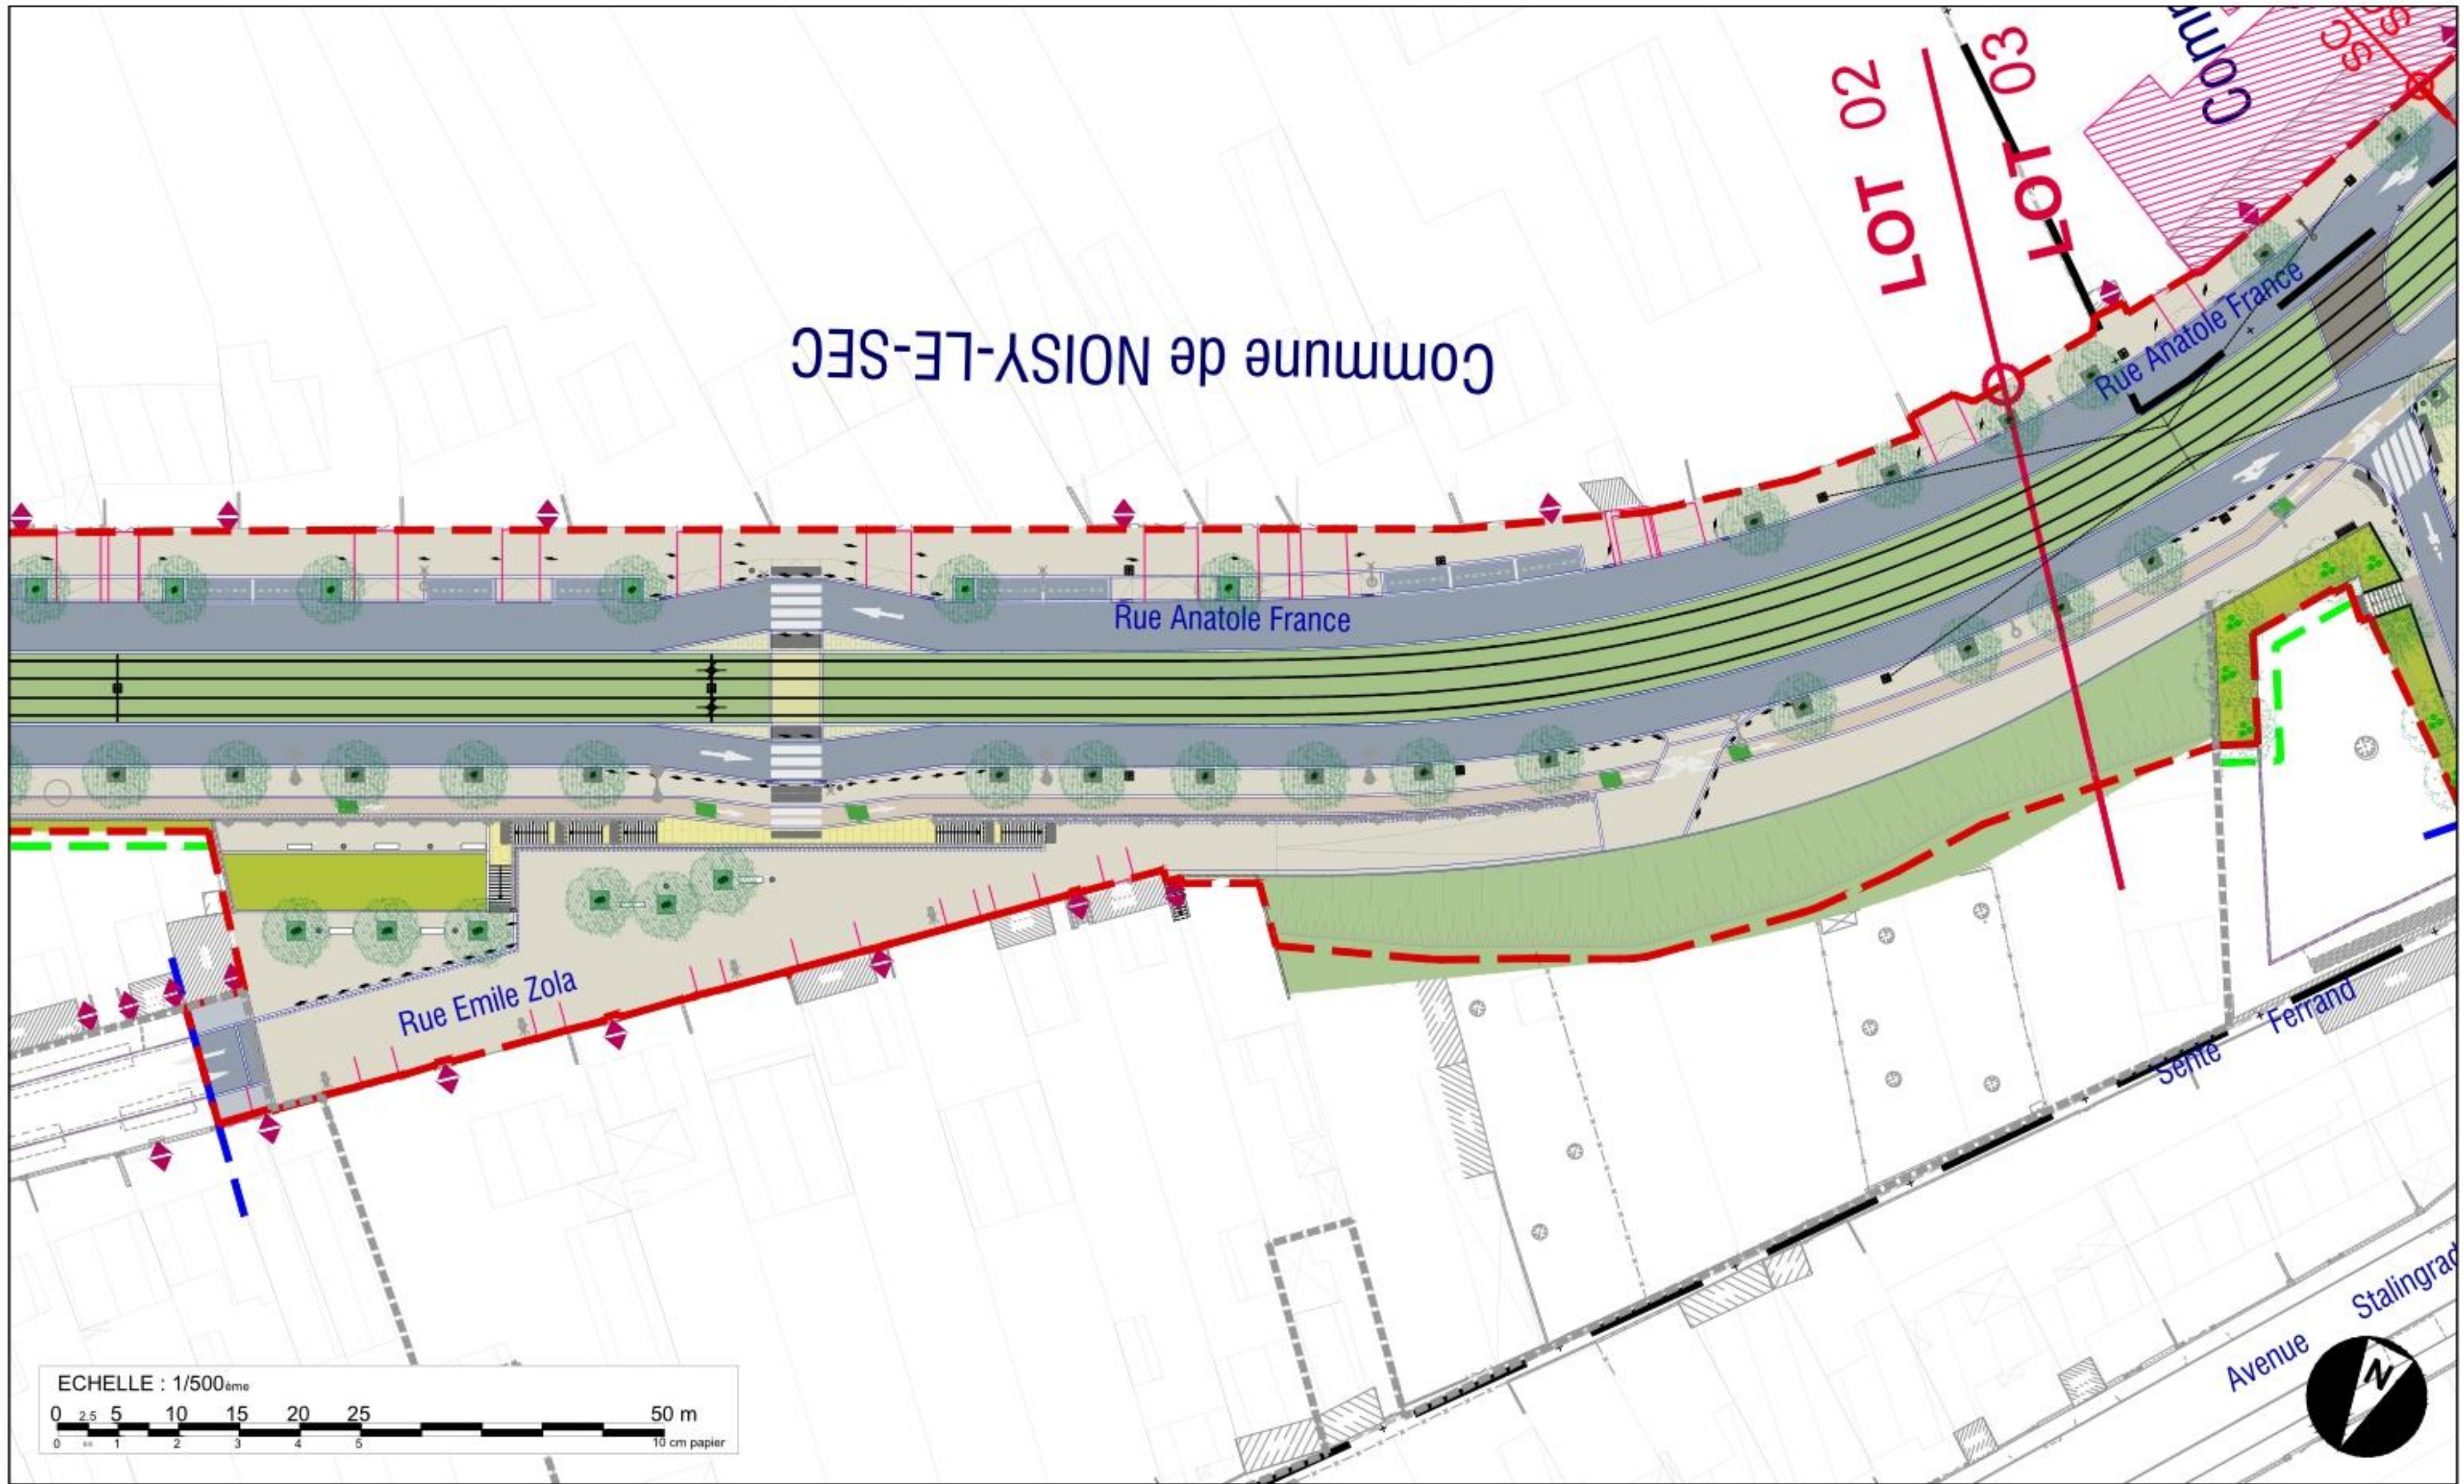

Plan d'aménagement urbain 1/500e - Format A3


Indice C

ACT - Prolongement du Tramway T1 vers Val de Fontenay


DEVILLERS et ASSOCIES - ARTELIA Ville et Transport - BERIM - Techni Cité - ON, Agence de Conception Lumière

Date: 28/06/2023 Encartage: 170



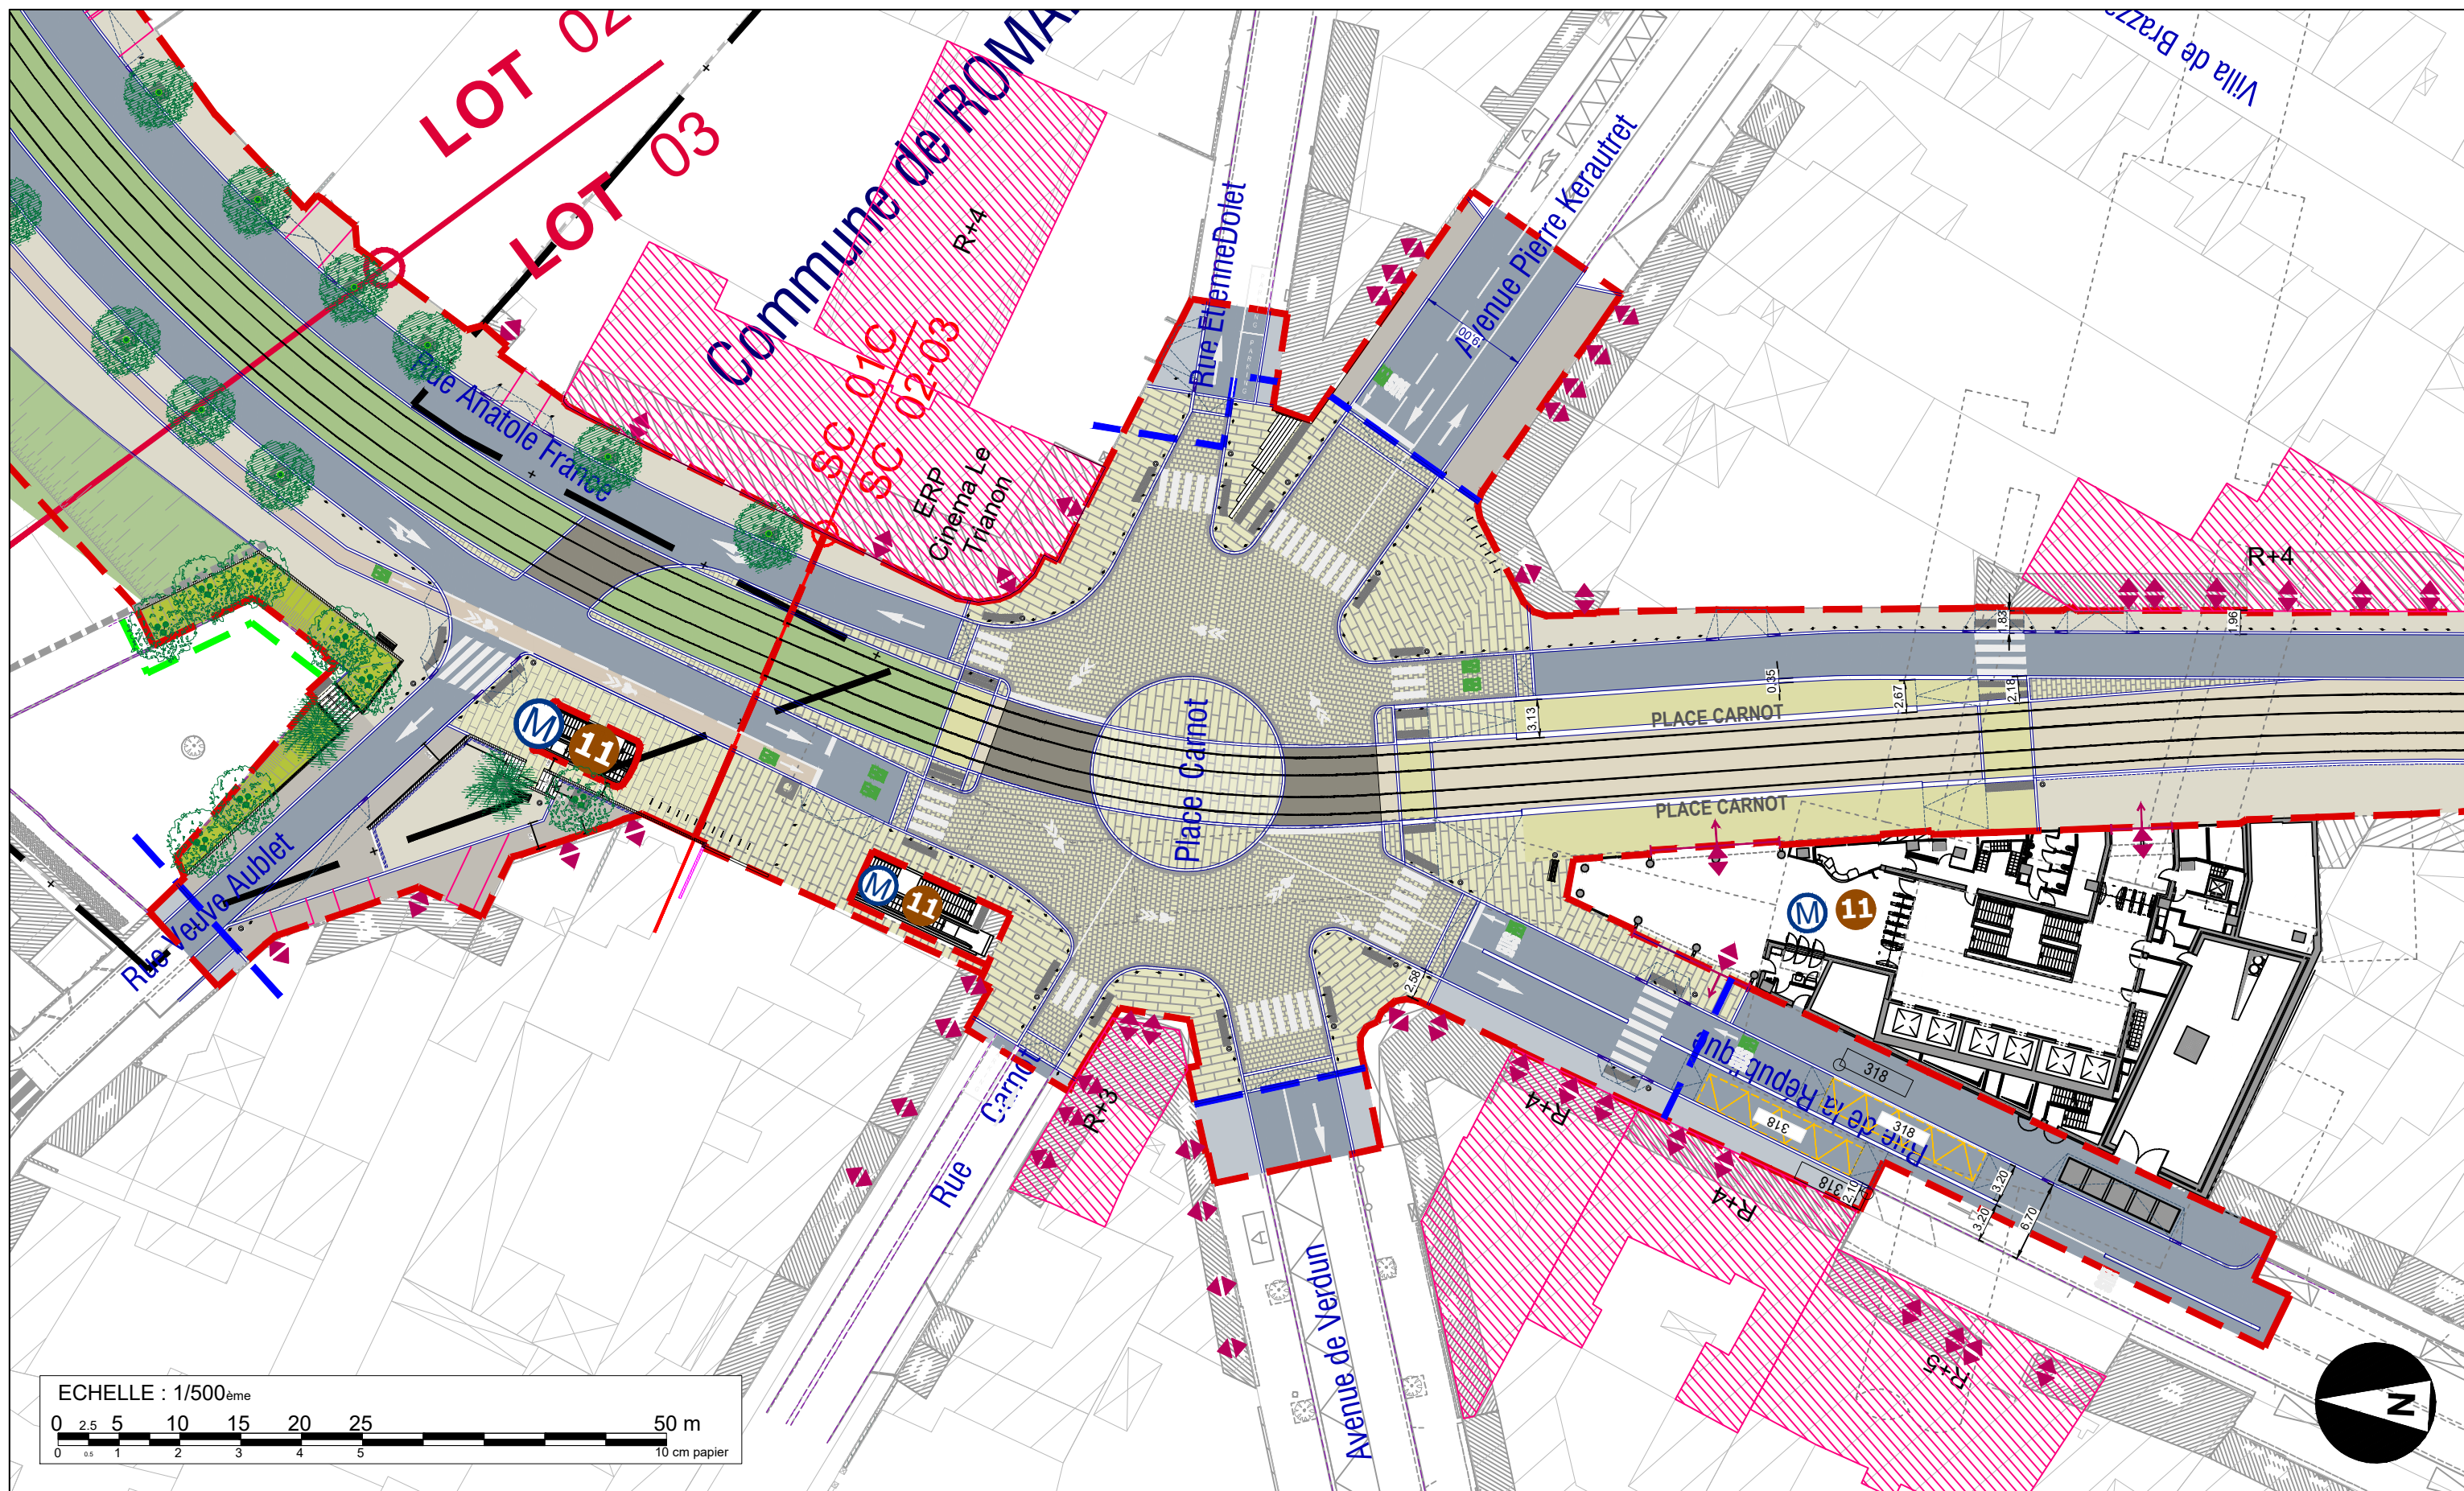



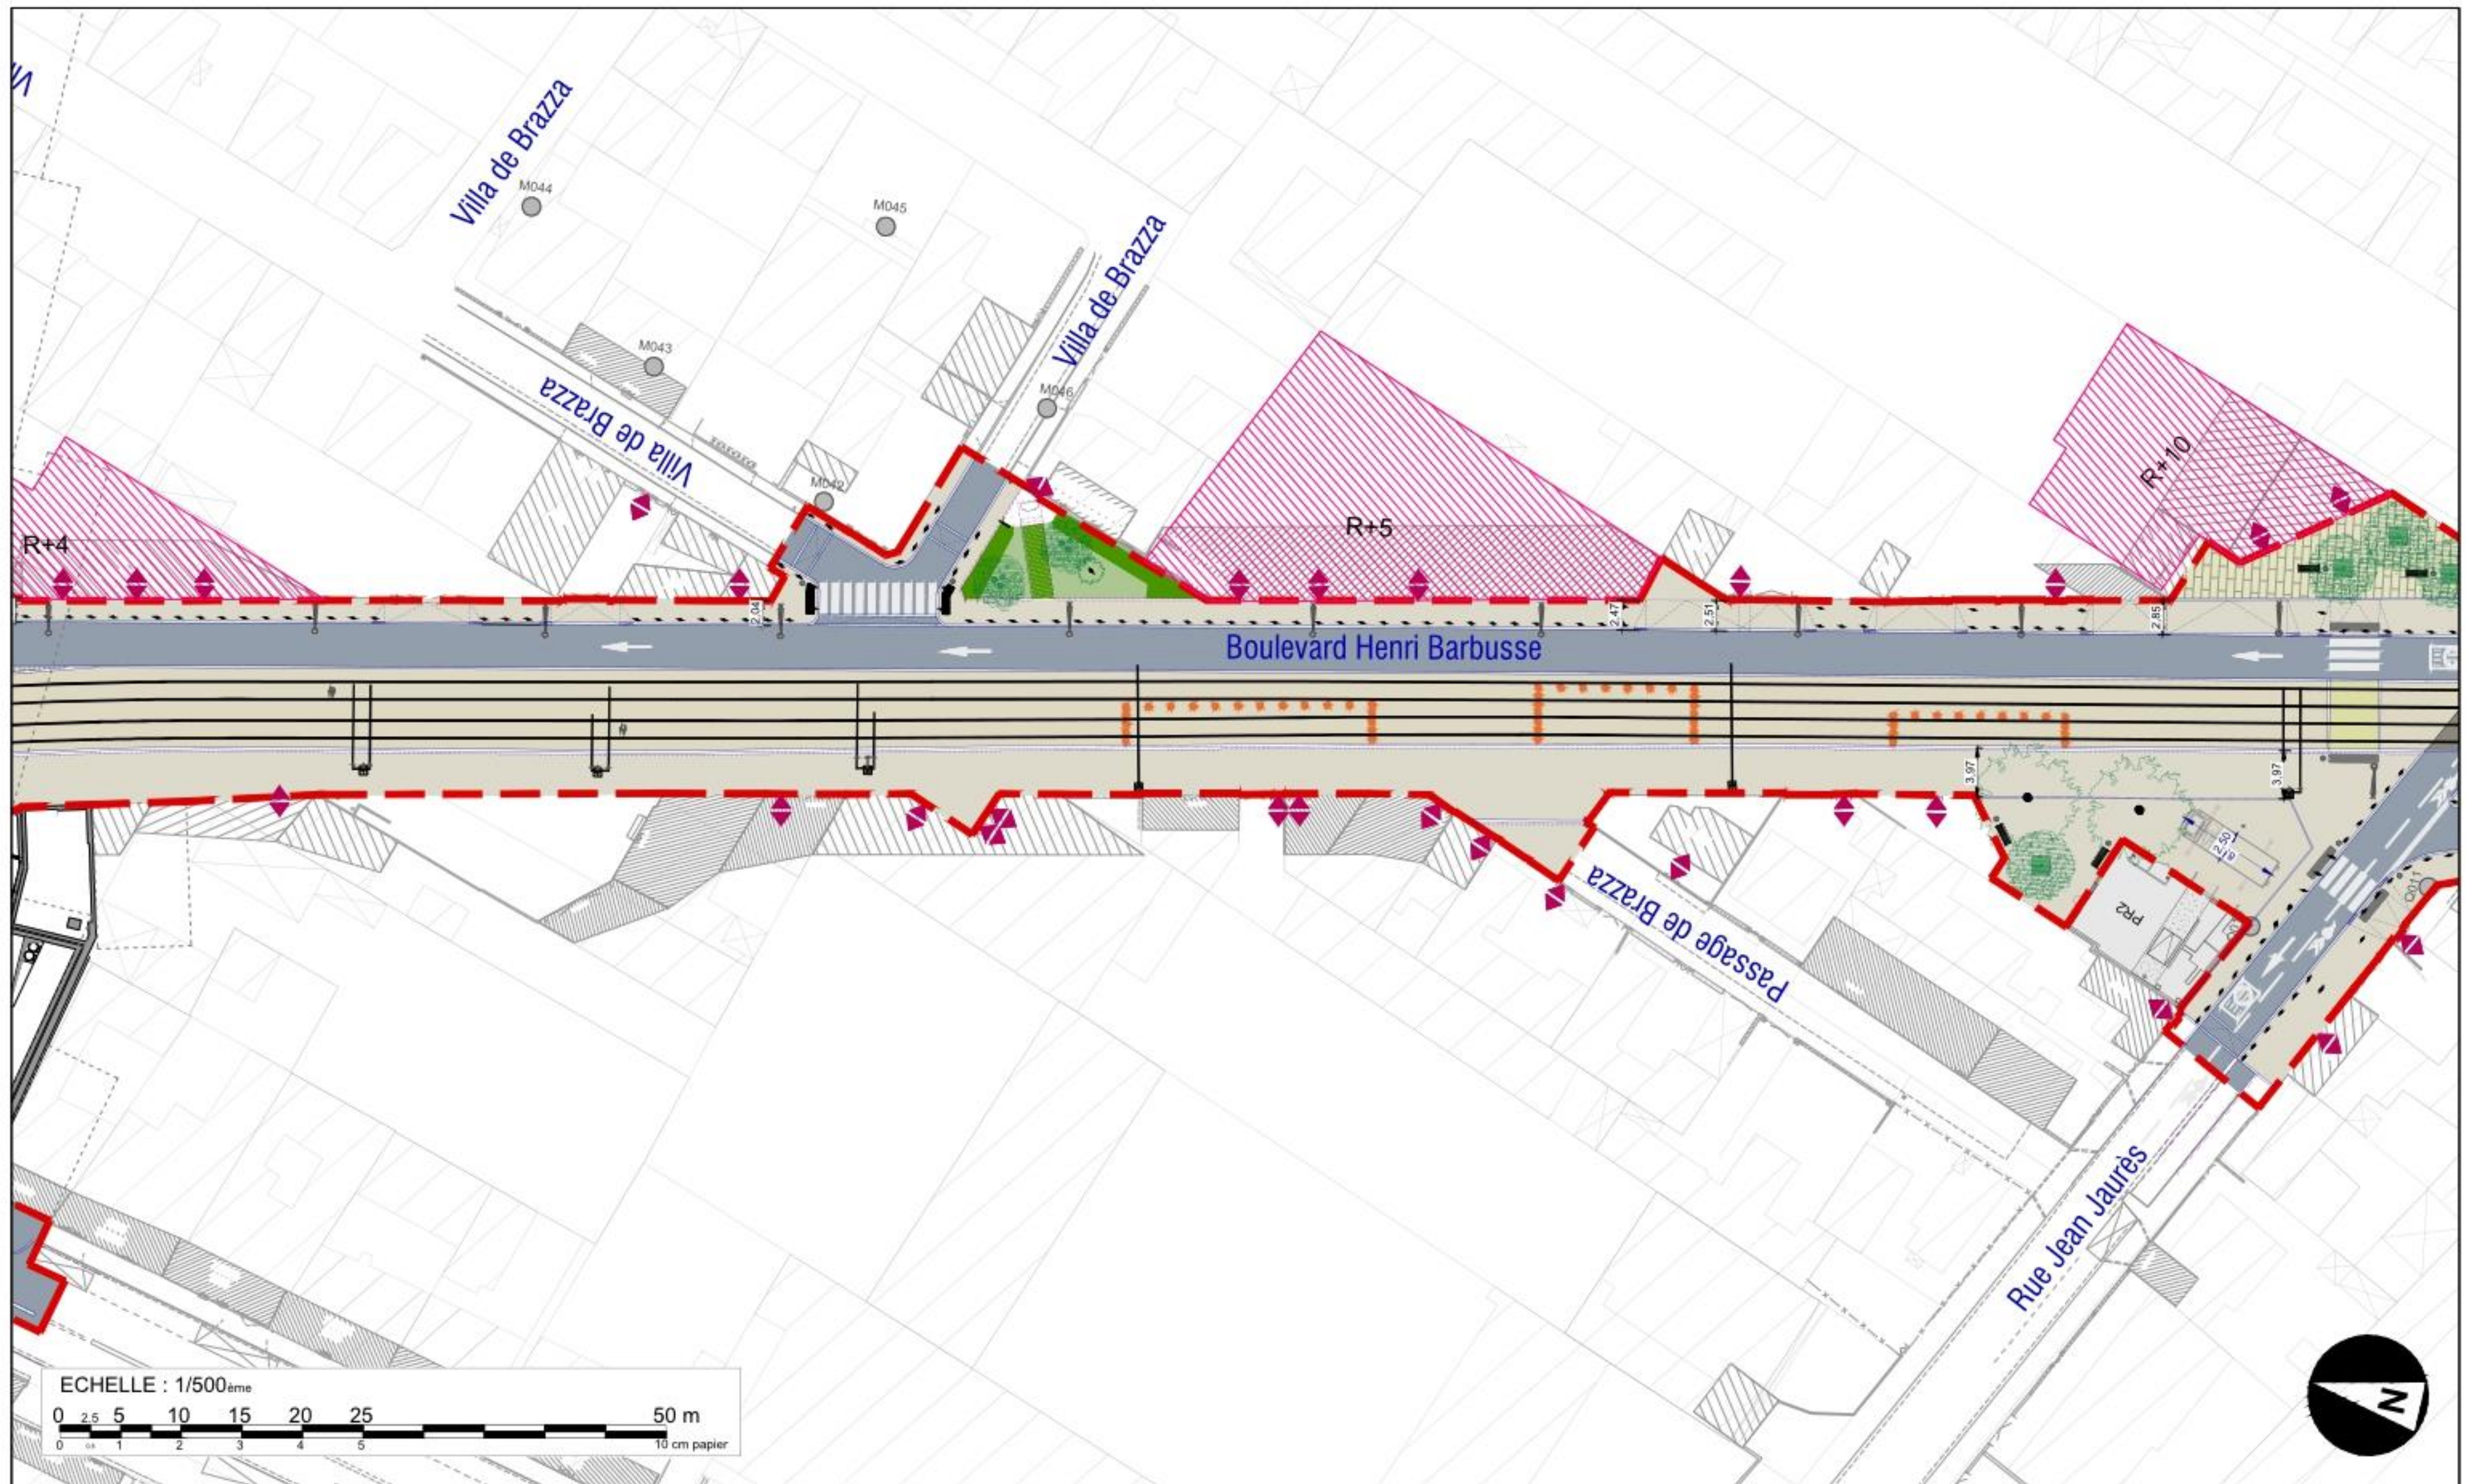

Plan d'aménagement urbain 1/500e - Format A3


Indice C

ACT - Prolongement du Tramway T1 vers Val de Fontenay

DEVILLERS et ASSOCIES - ARTELIA Ville et Transport - BERIM - Techni Cité - ON, Agence de Conception Lumière

Date: 06/03/2024 Encartage: 190



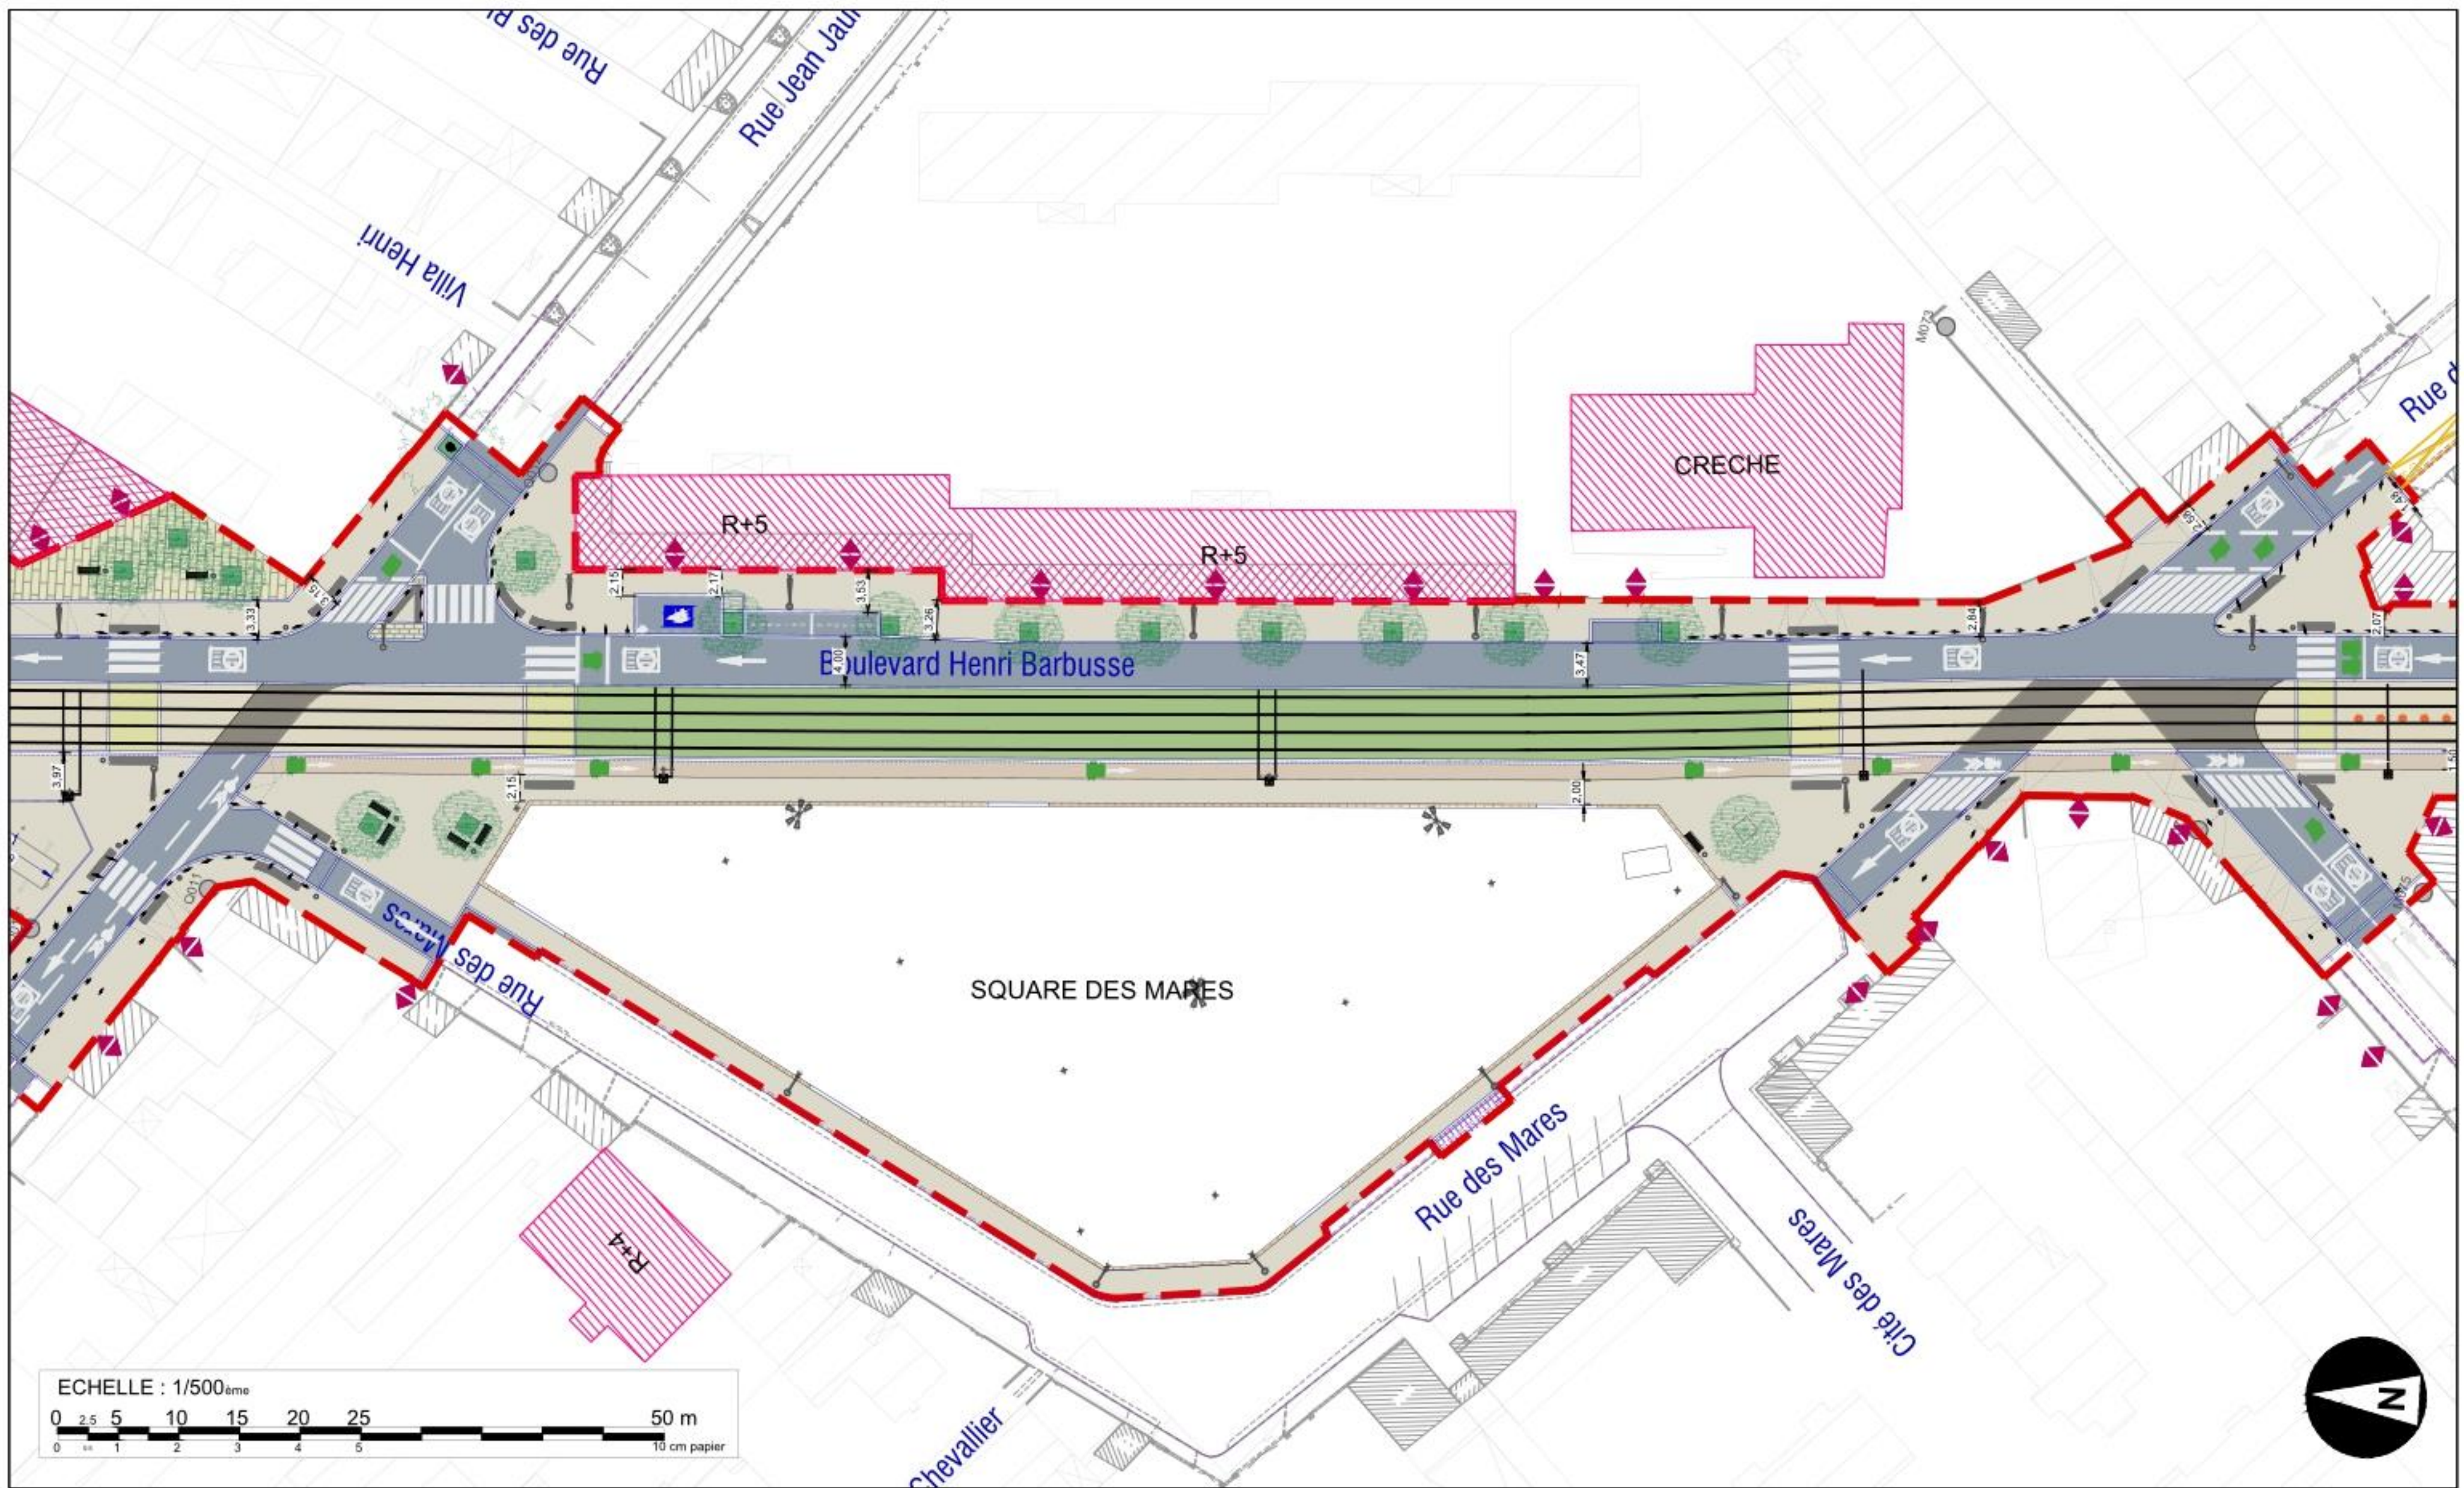

Plan d'aménagement urbain 1/500e - Format A3


Indice C

ACT - Prolongement du Tramway T1 vers Val de Fontenay

Date: 28/06/2023 Encartage: 200

DEVILLERS et ASSOCIES - ARTELIA Ville et Transport - BERIM - Techni Cité - ON, Agence de Conception Lumière



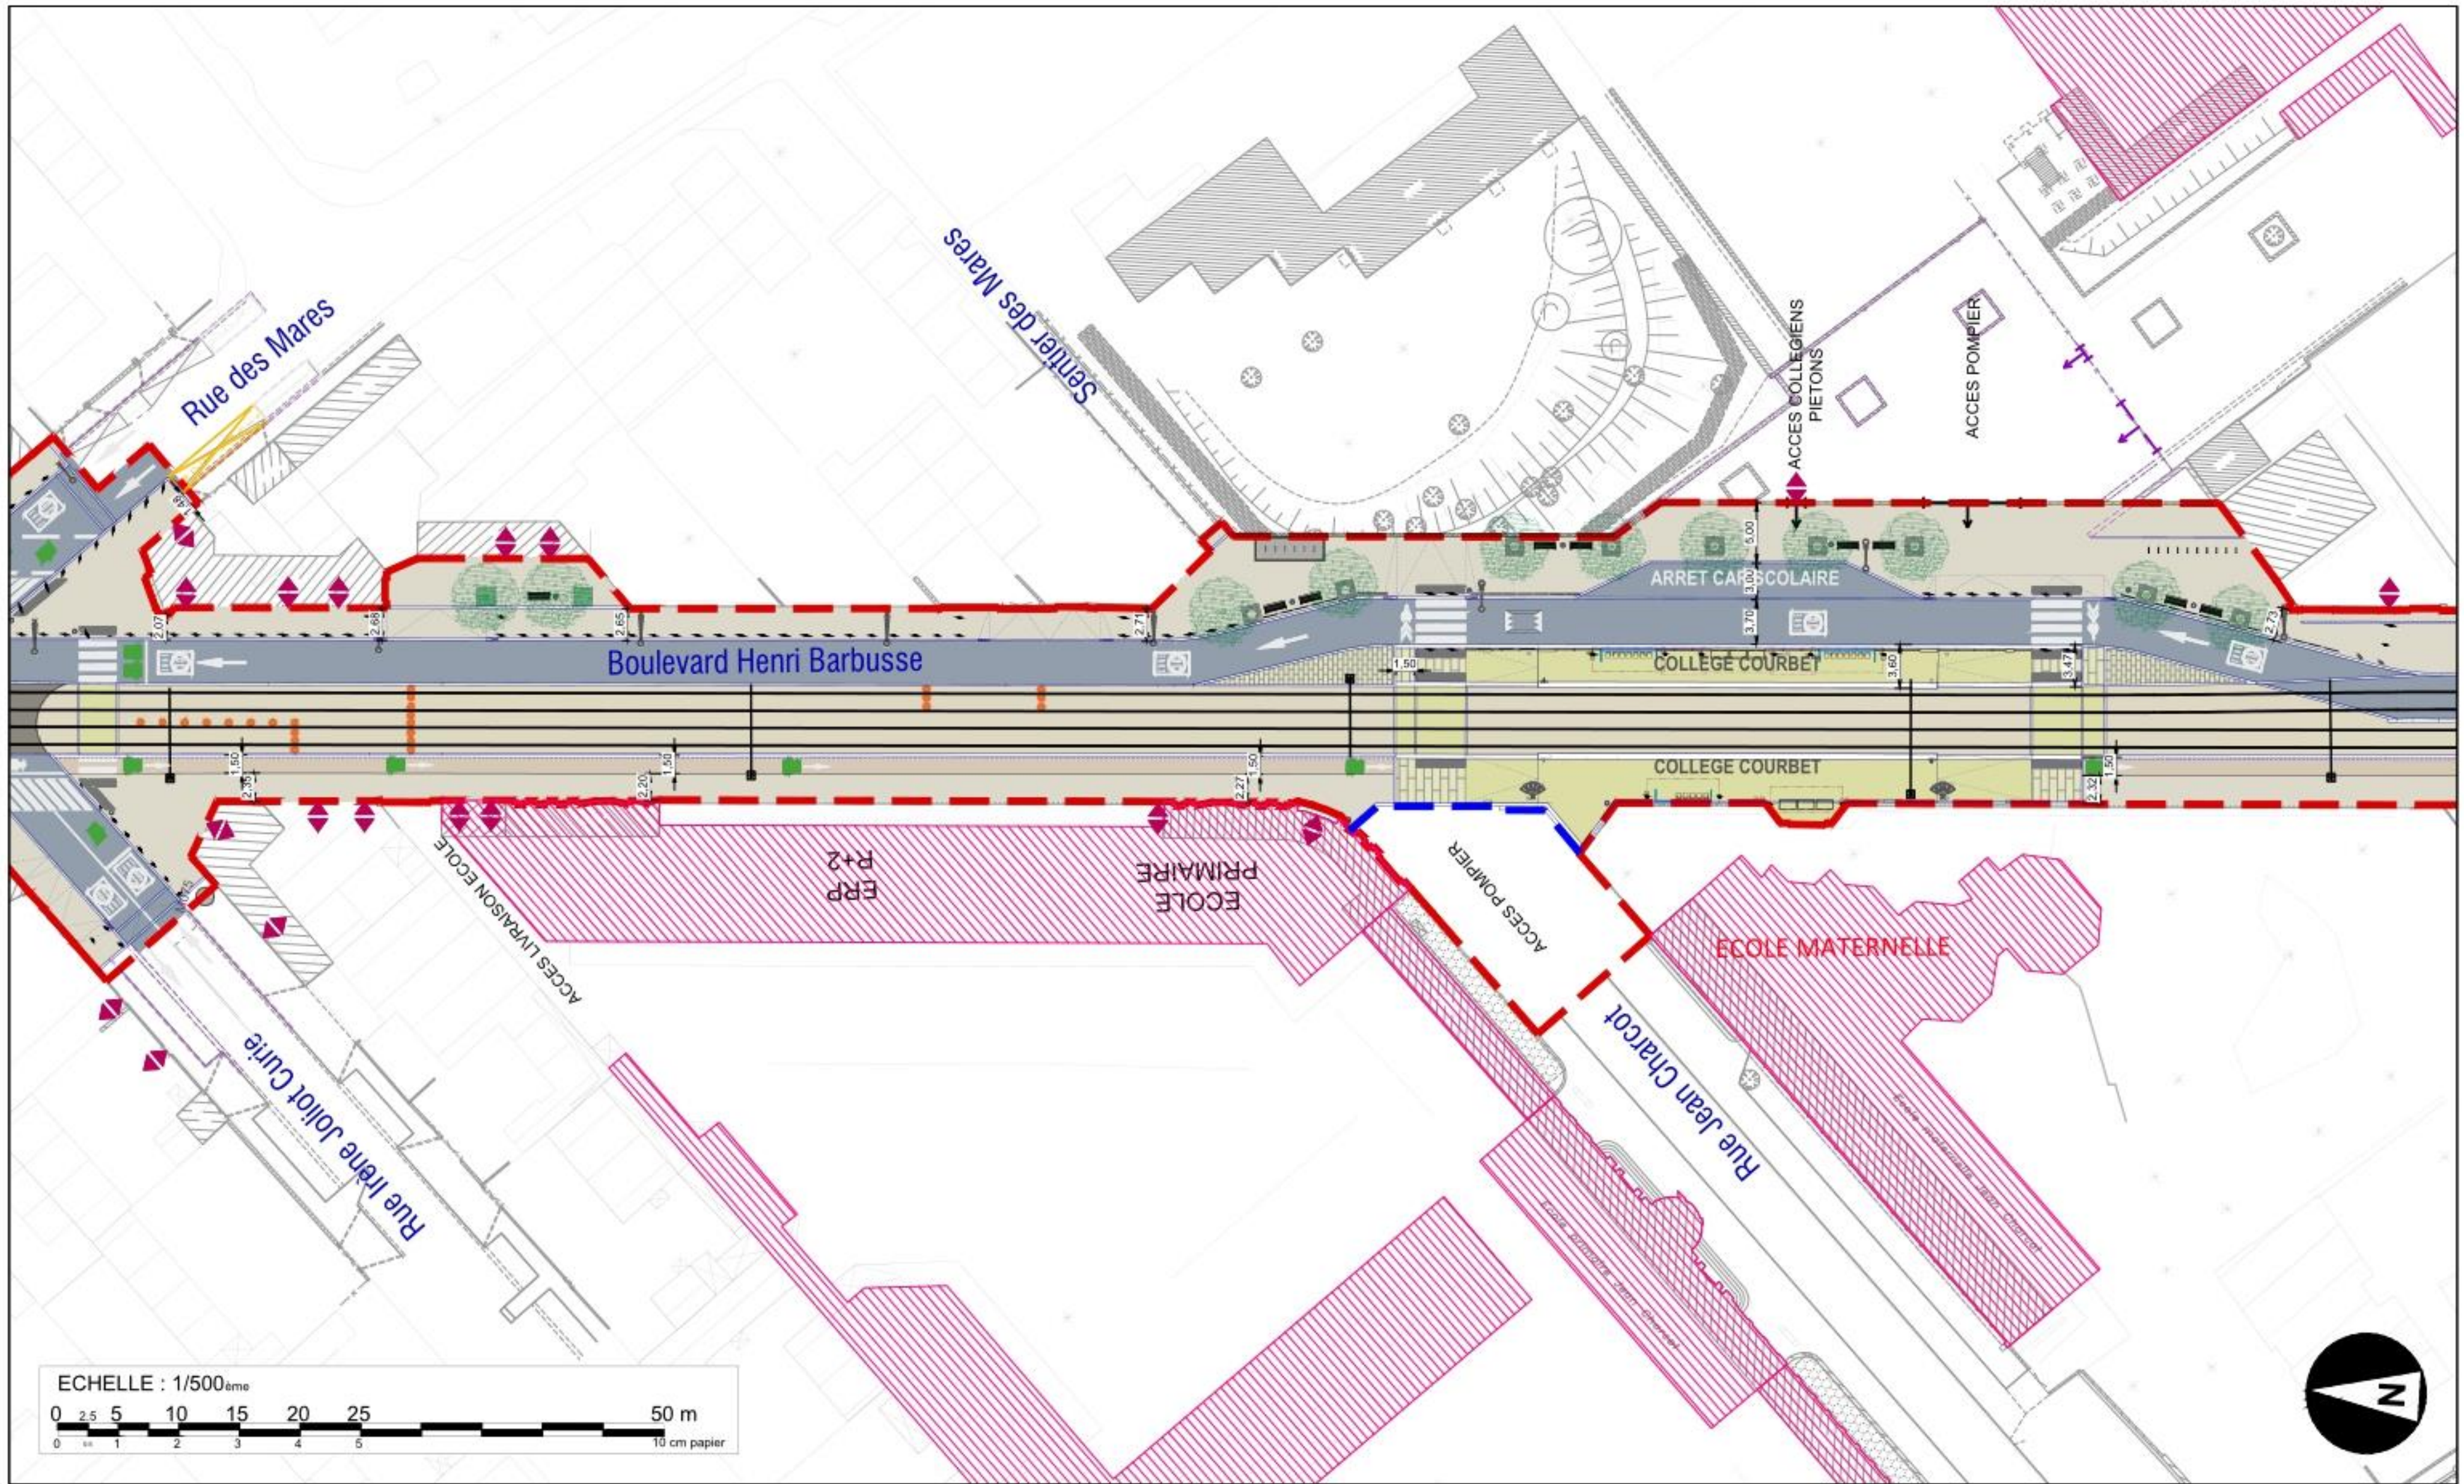

Plan d'aménagement urbain 1/500e - Format A3


Indice C

ACT - Prolongement du Tramway T1 vers Val de Fontenay

DEVILLERS et ASSOCIES - ARTELIA Ville et Transport - BERIM - Techni Cité - ON, Agence de Conception Lumière

Date: 28/06/2023 Encartage: 210



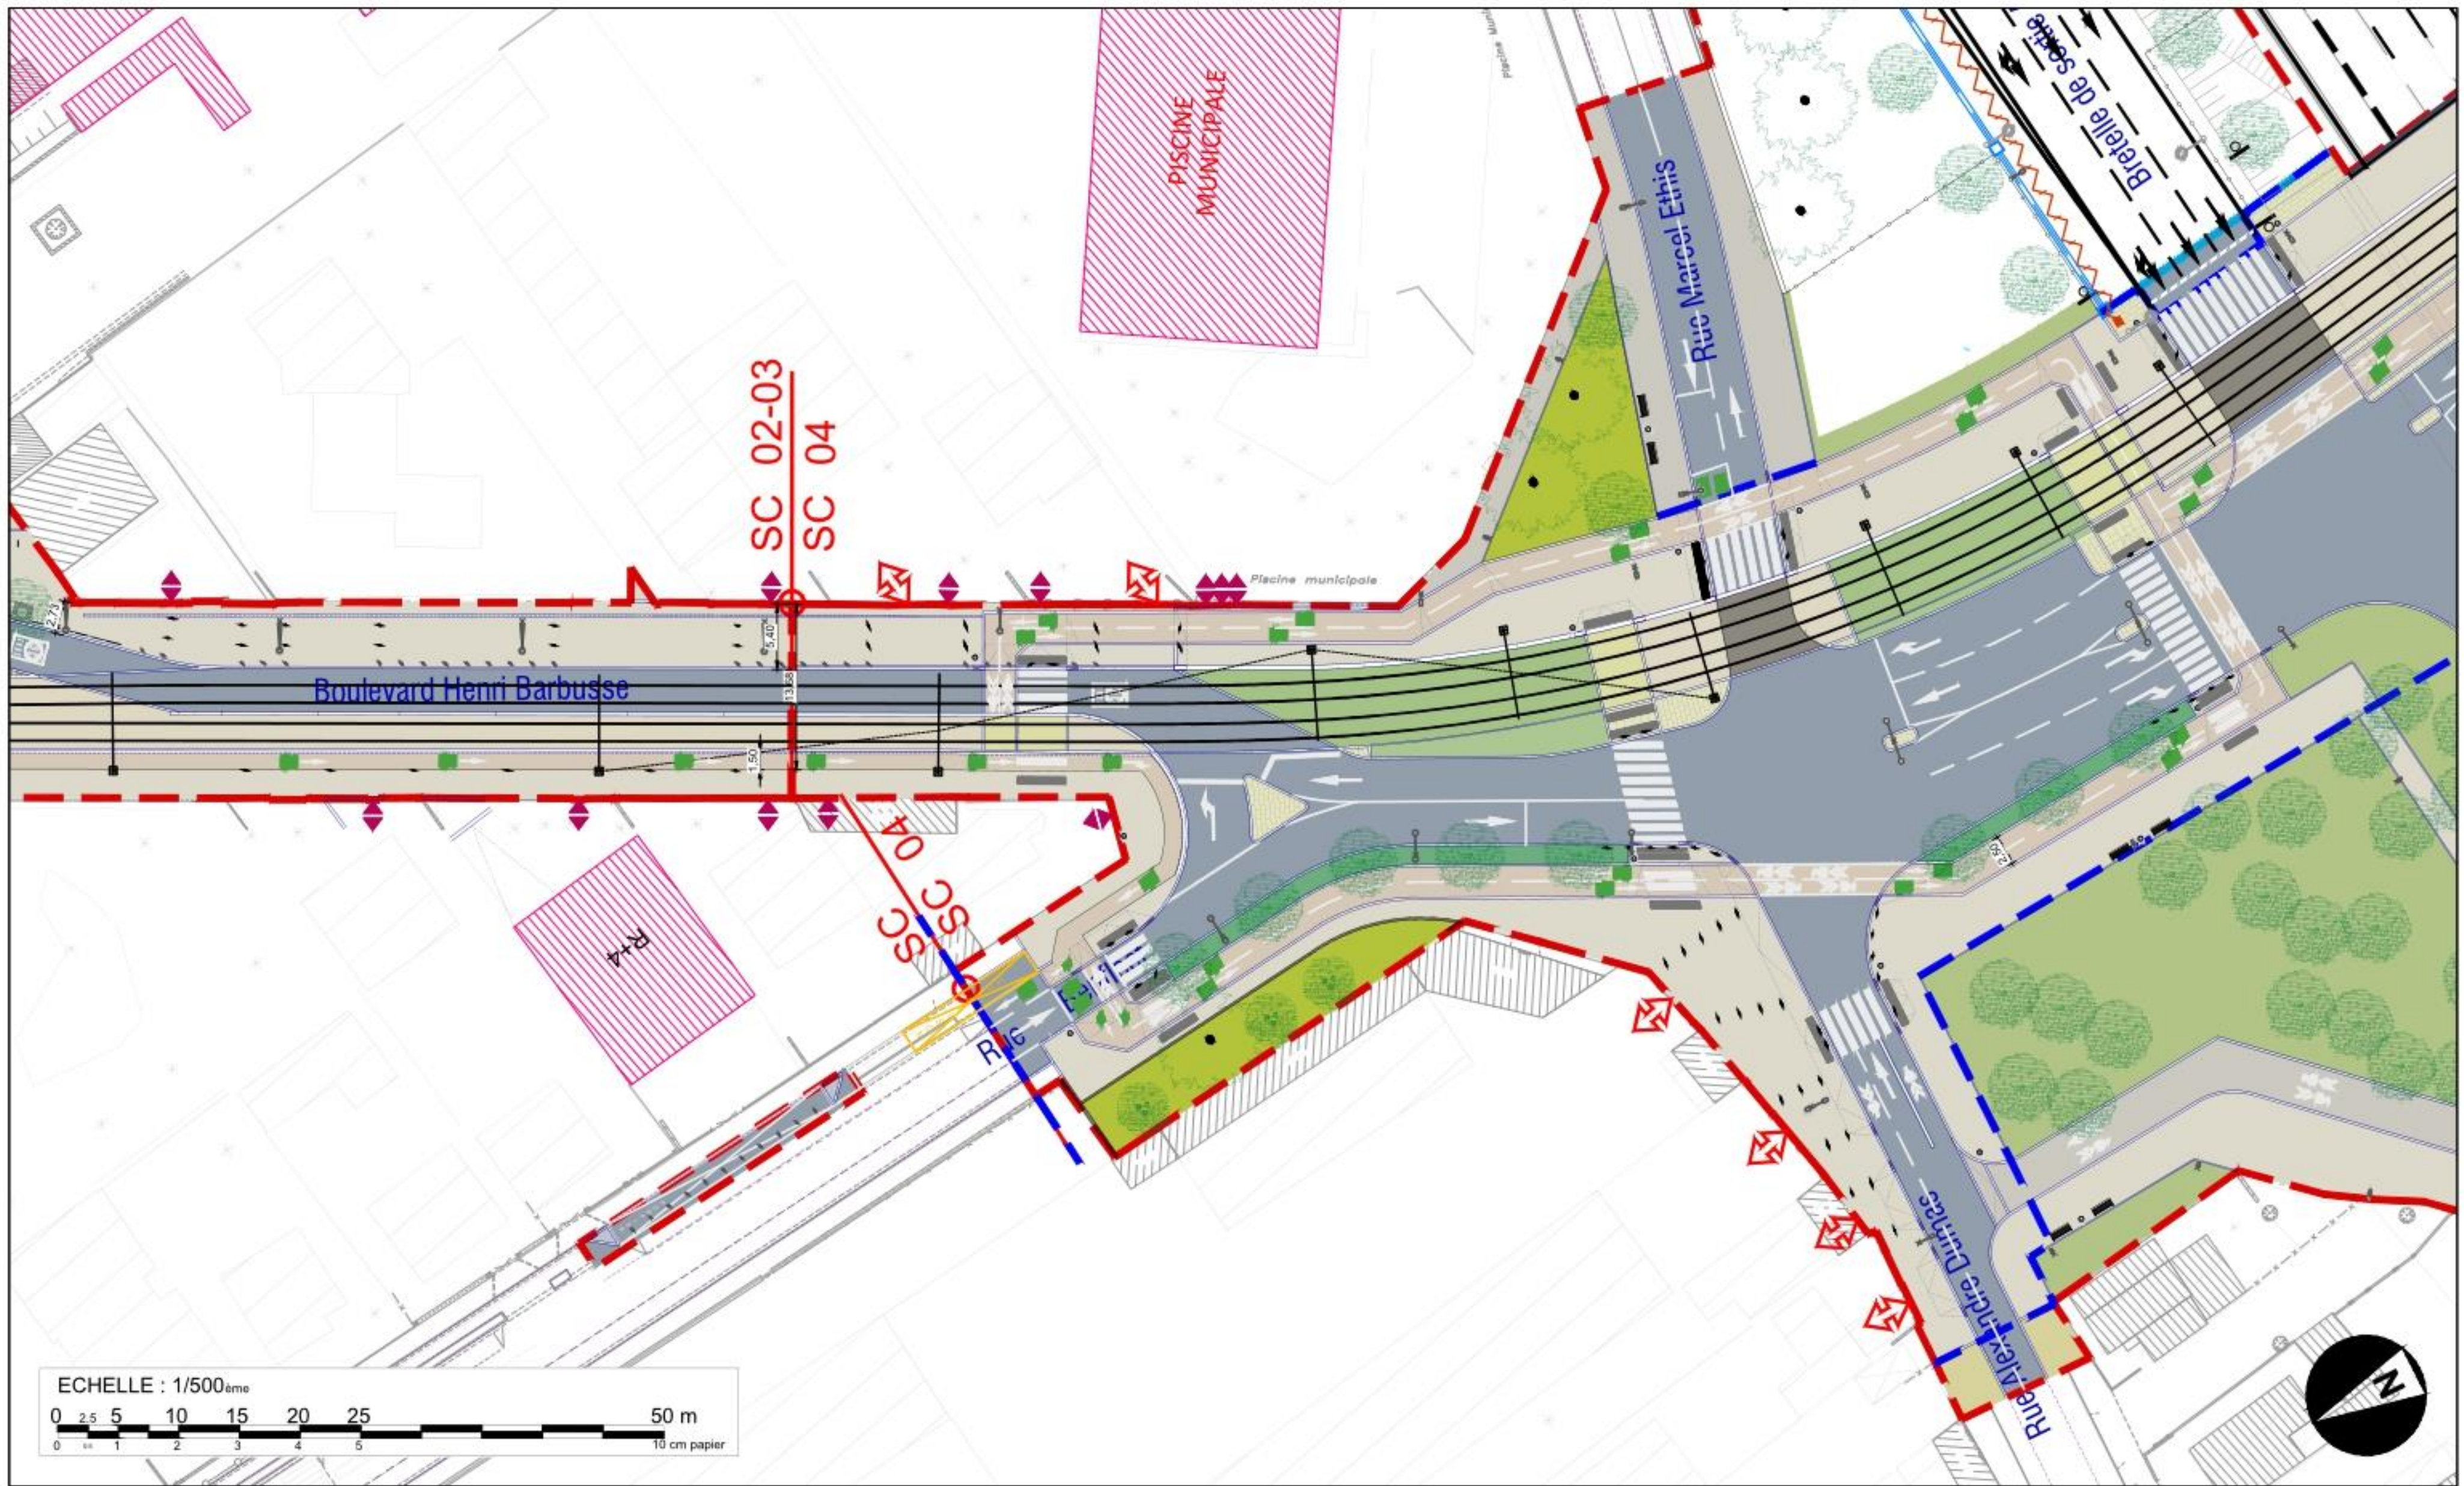

Plan d'aménagement urbain 1/500e - Format A3


Indice C

ACT - Prolongement du Tramway T1 vers Val de Fontenay

DEVILLERS et ASSOCIES - ARTELIA Ville et Transport - BERIM - Techni Cité - ON, Agence de Conception Lumière

Date: 28/06/2023 Encartage: 220



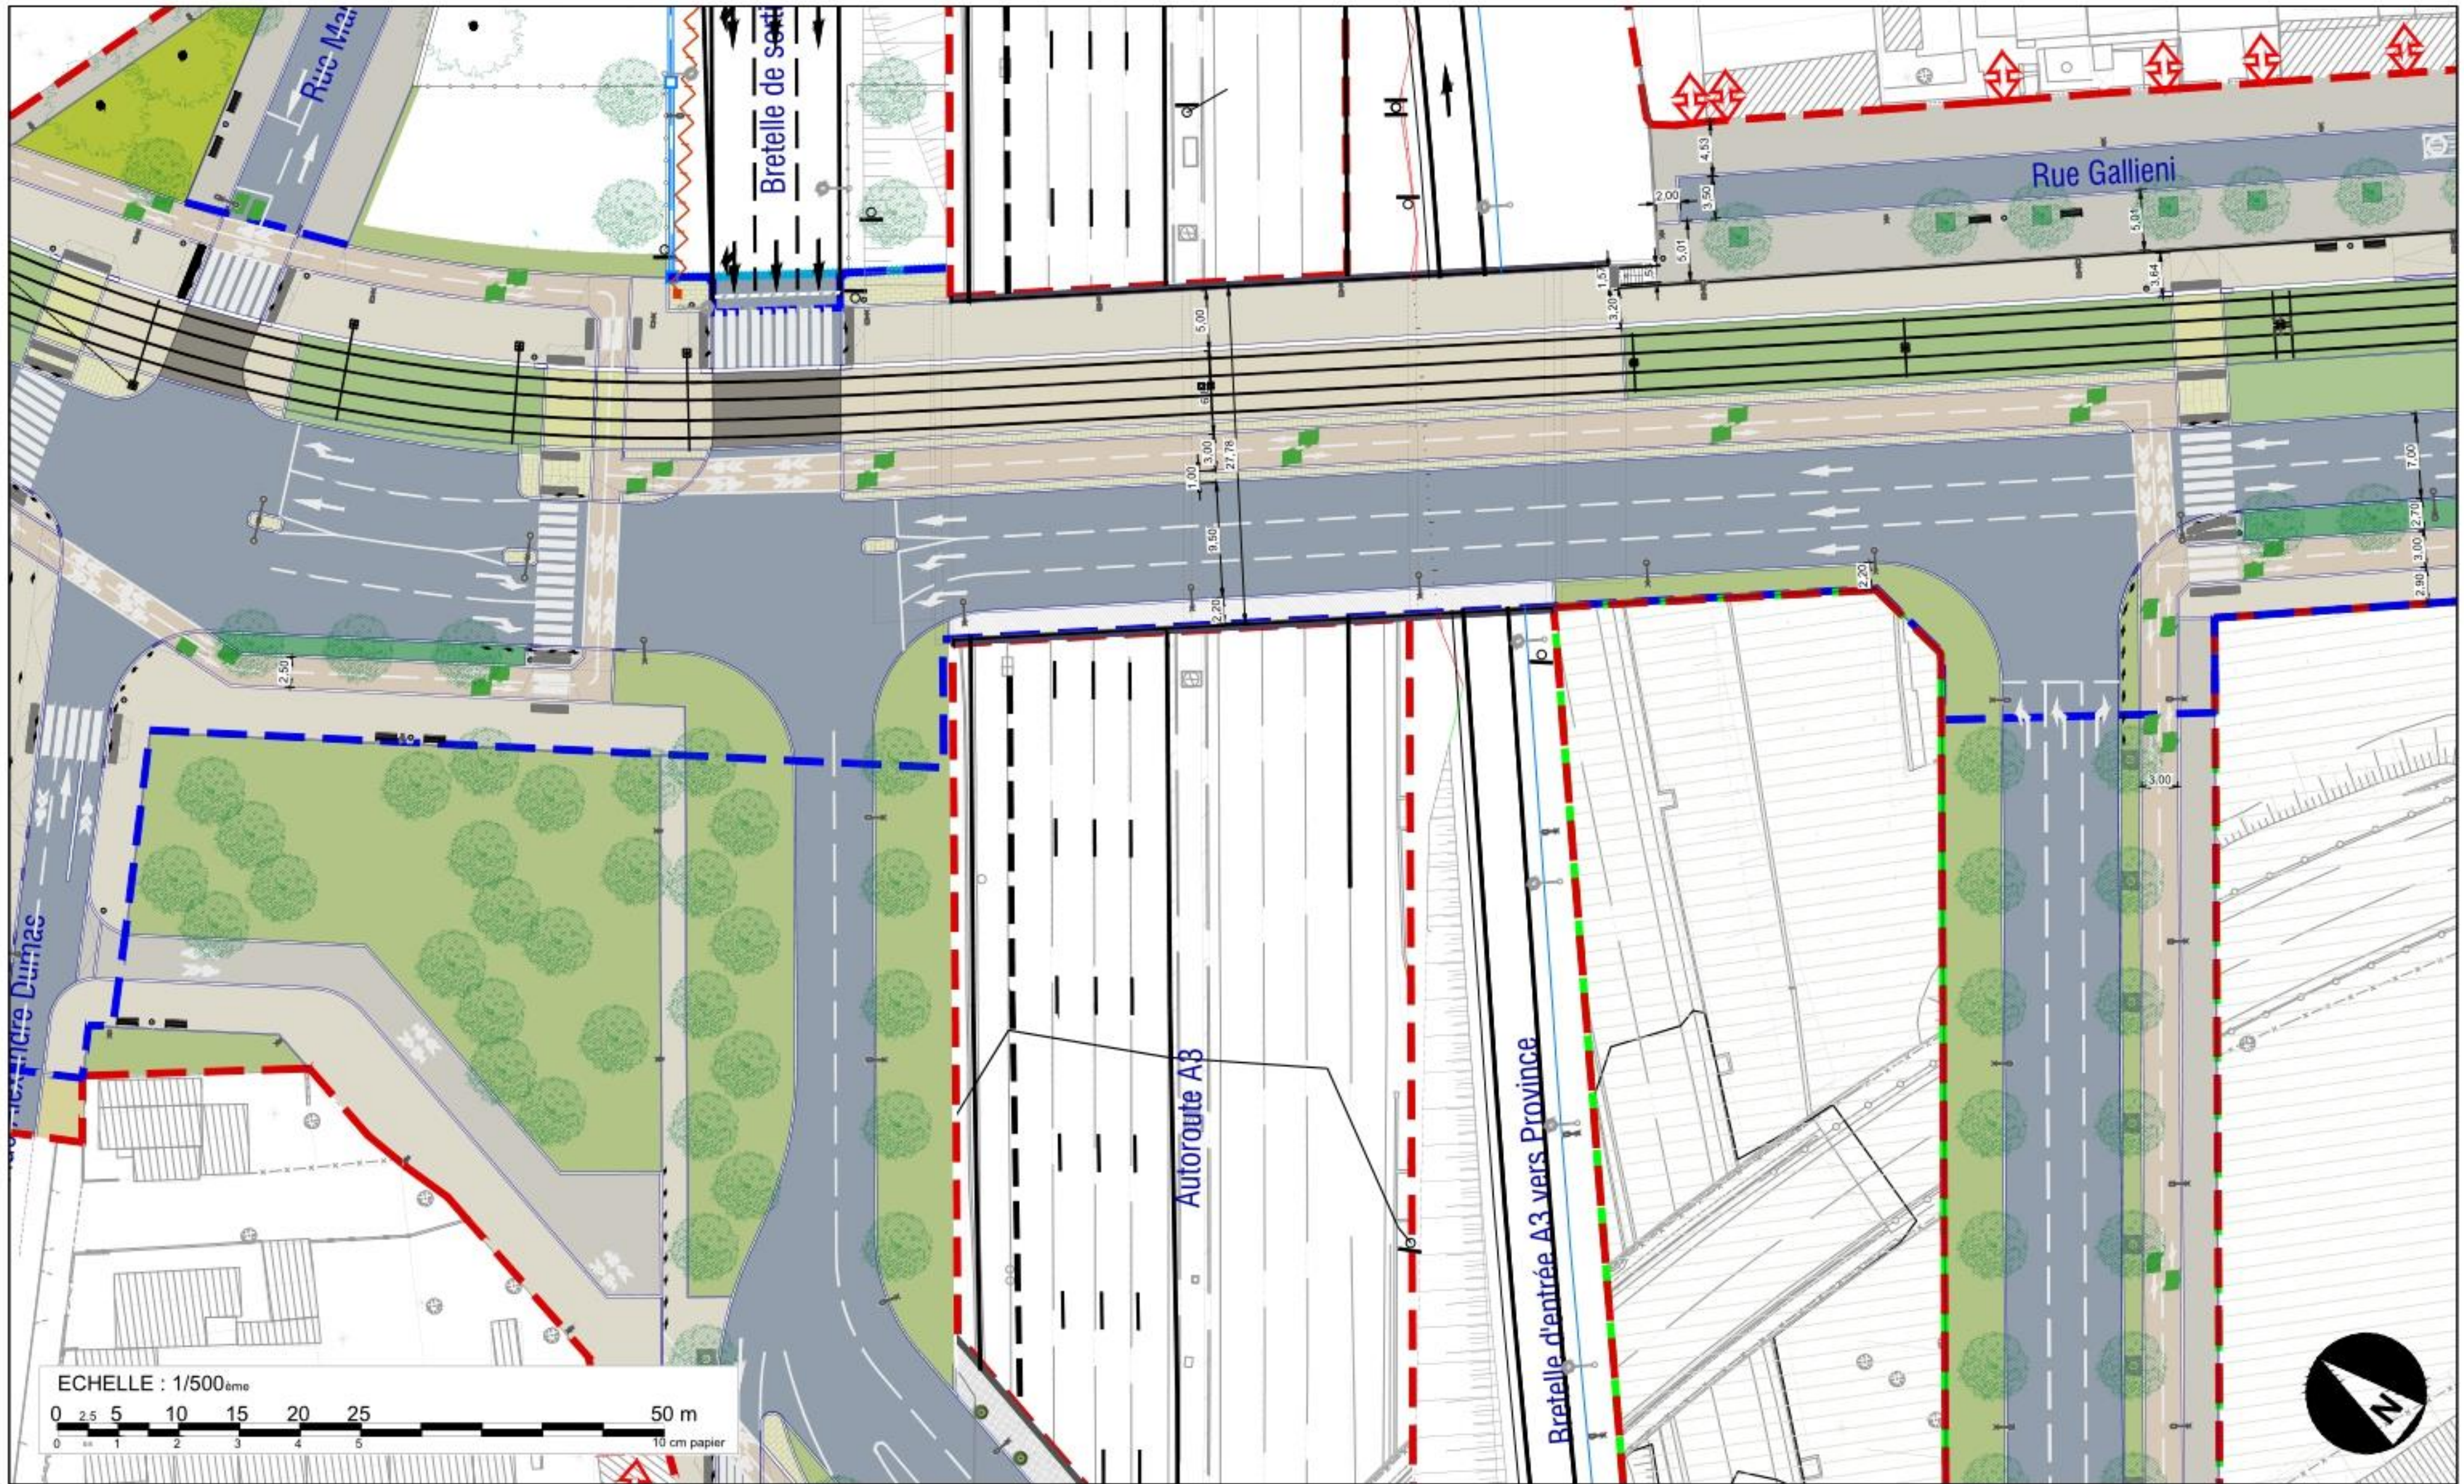

Plan d'aménagement urbain 1/500e - Format A3


Indice C

ACT - Prolongement du Tramway T1 vers Val de Fontenay

Date: 28/06/2023 Encartage: 230

DEVILLERS et ASSOCIES - ARTELIA Ville et Transport - BERIM - Techni Cité - ON, Agence de Conception Lumière



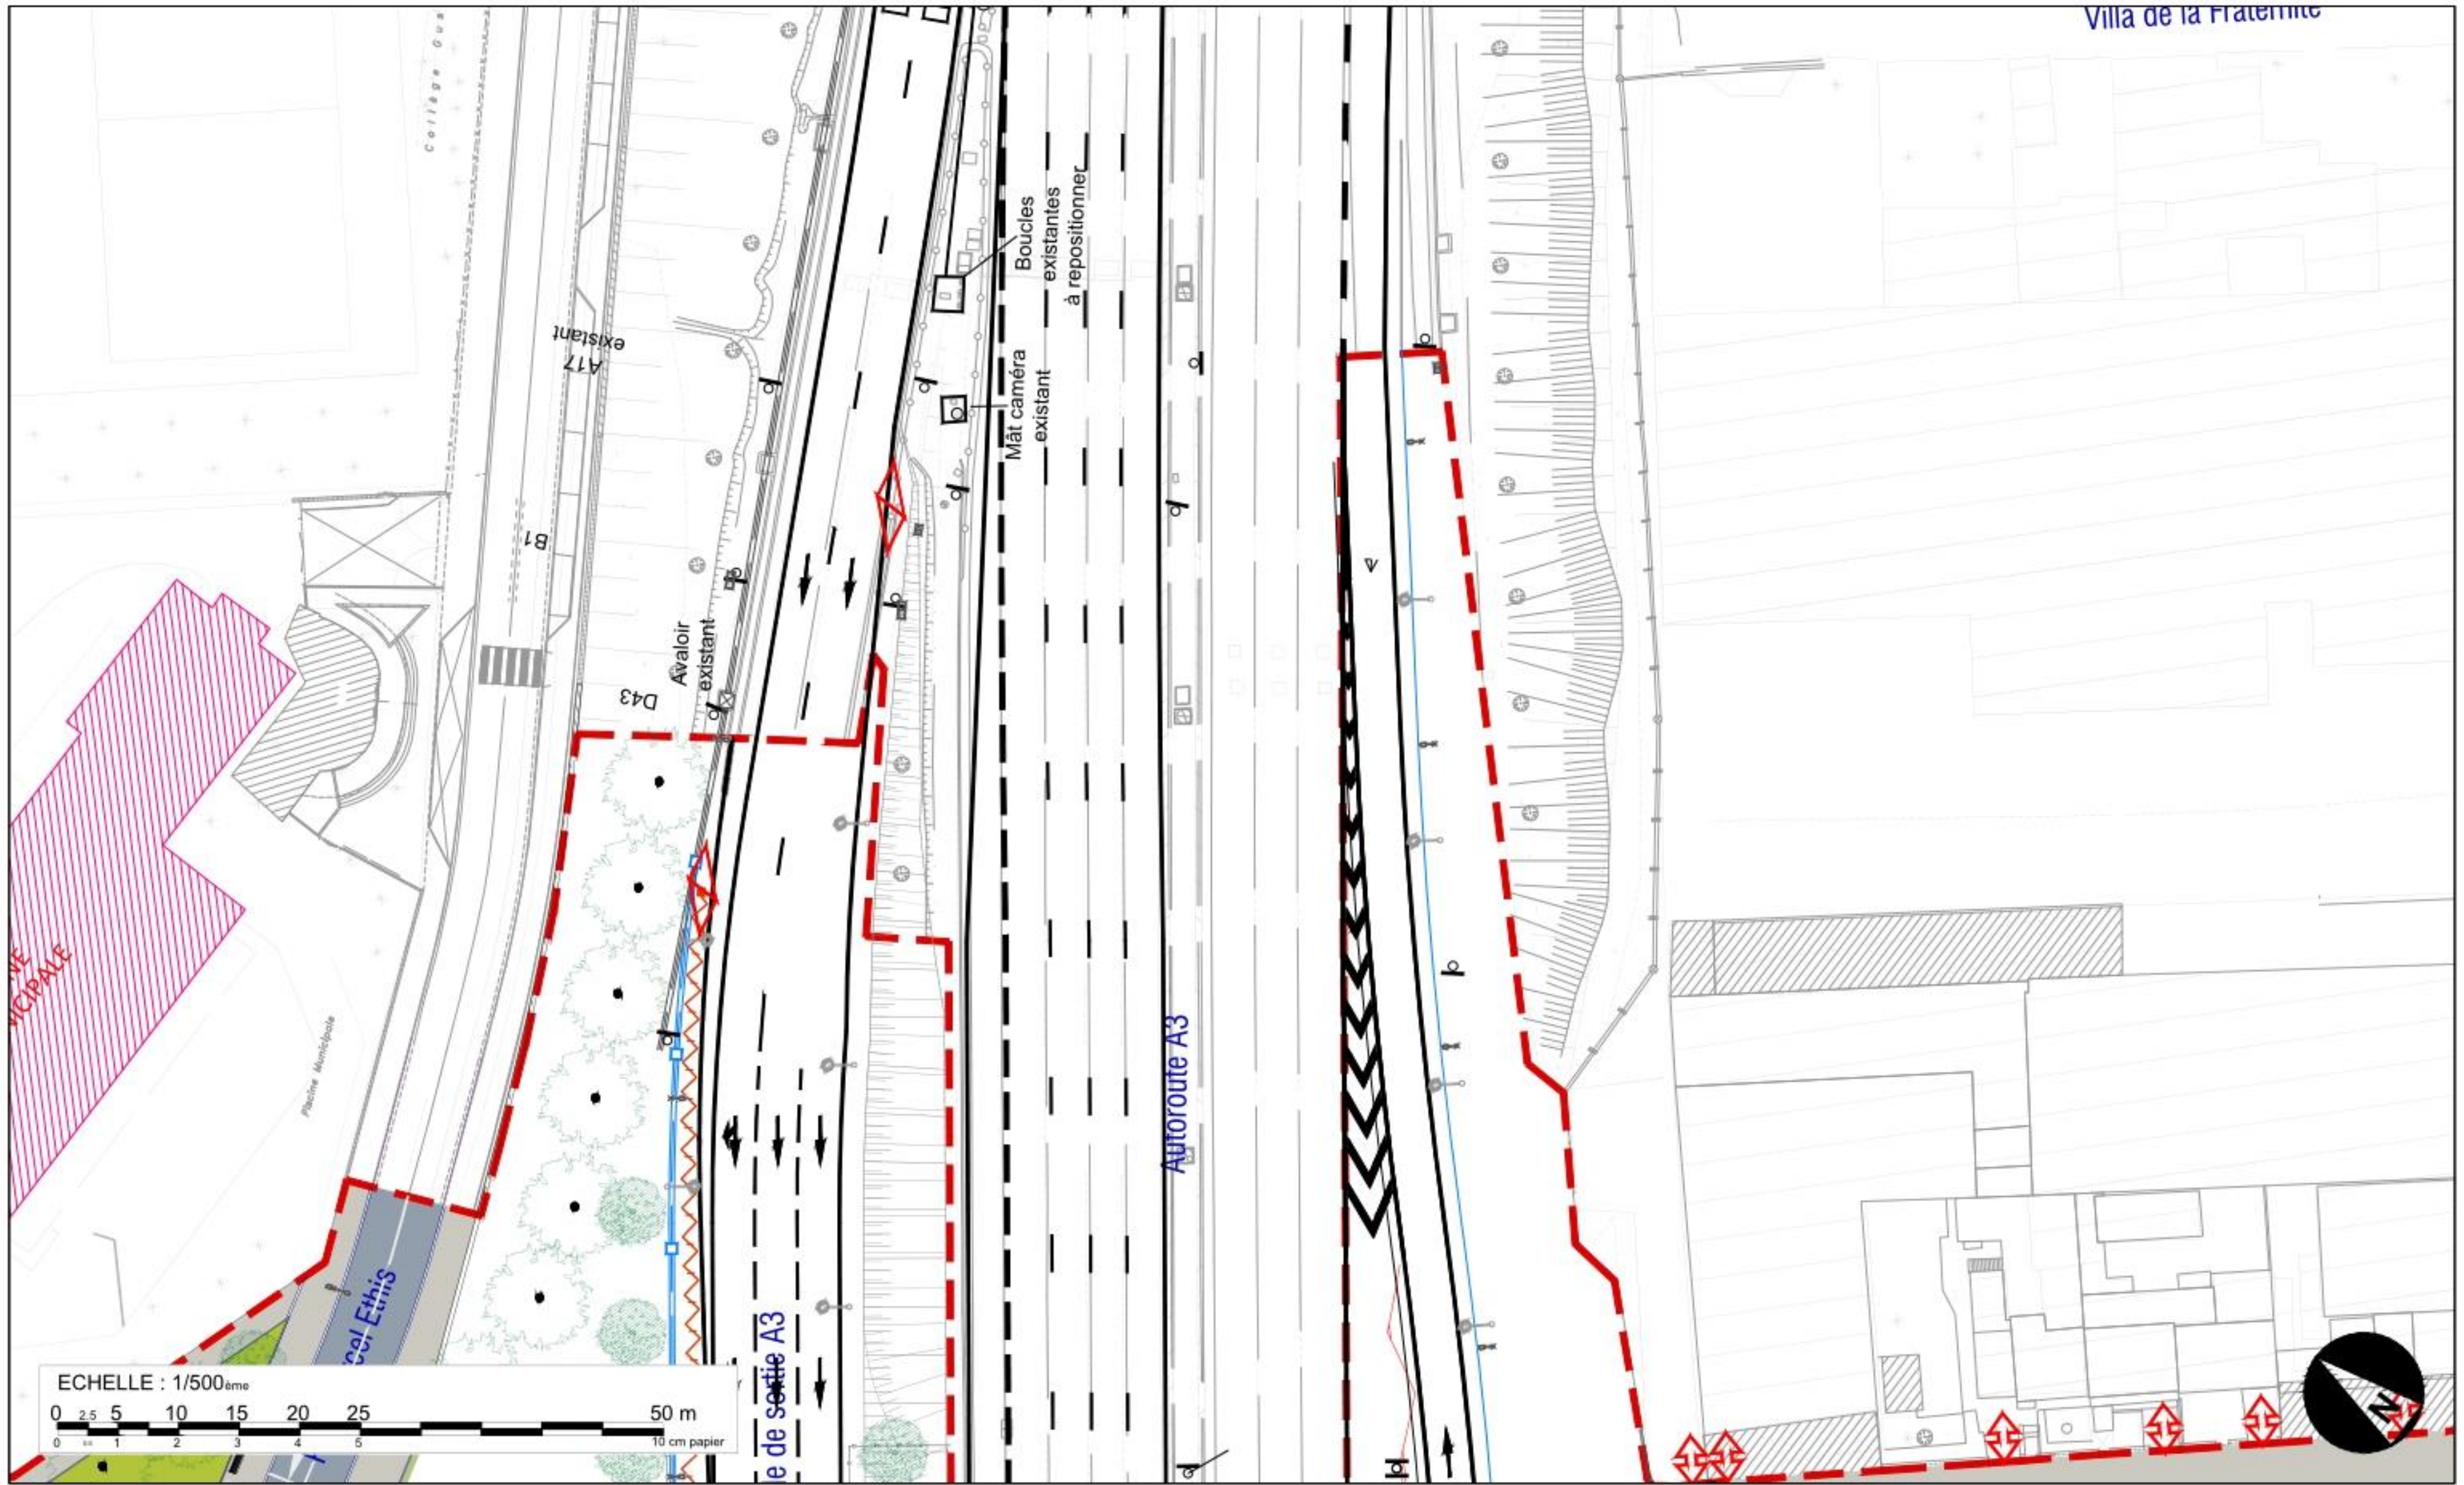


Plan d'aménagement urbain 1/500e - Format A3

Indice C

ACT - Prolongement du Tramway T1 vers Val de Fontenay

DEVILLERS et ASSOCIES - ARTELIA Ville et Transport - BERIM - Techni Cité - ON, Agence de Conception Lumière



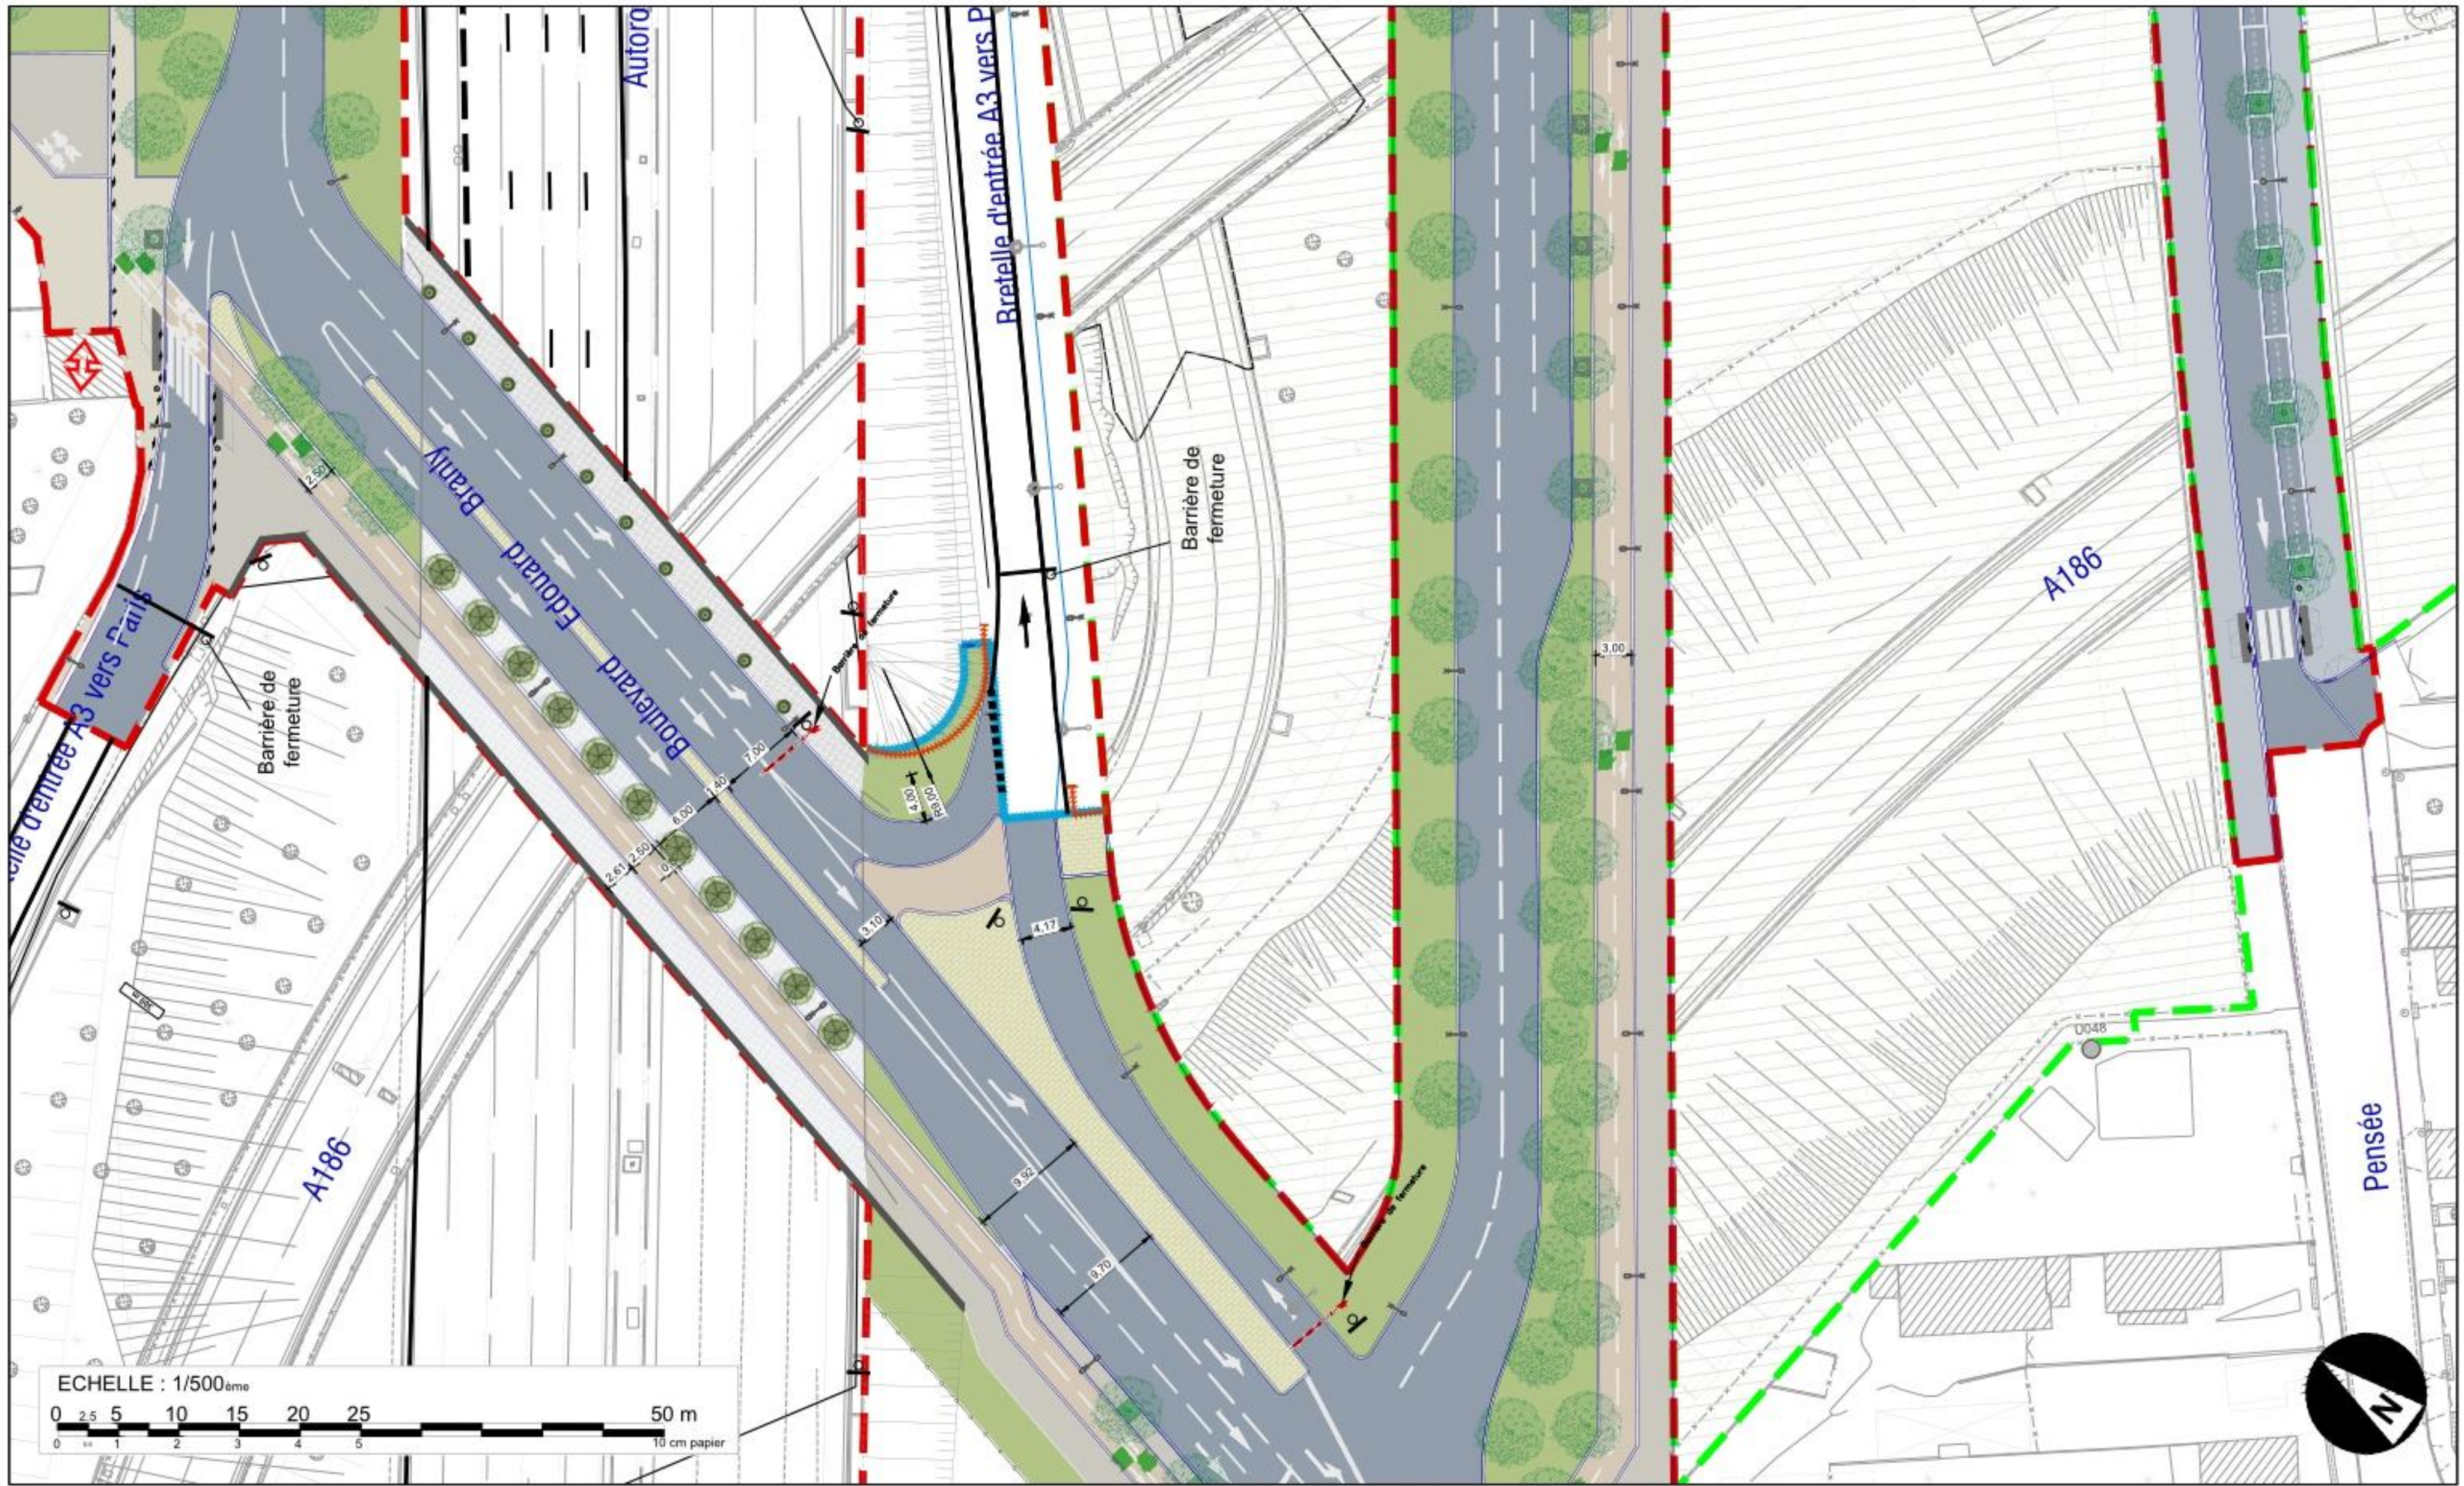

Plan d'aménagement urbain 1/500e - Format A3

Indice C

ACT - Prolongement du Tramway T1 vers Val de Fontenay

DEVILLERS et ASSOCIES - ARTELIA Ville et Transport - BERIM - Techni Cité - ON, Agence de Conception Lumière

Date: 28/06/2023 Encartage: 232





Plan d'aménagement urbain 1/500e - Format A3


Indice C

ACT - Prolongement du Tramway T1 vers Val de Fontenay

Date: 28/06/2023 Encartage: 234

DEVILLERS et ASSOCIES - ARTELIA Ville et Transport - BERIM - Techni Cité - ON, Agence de Conception Lumière



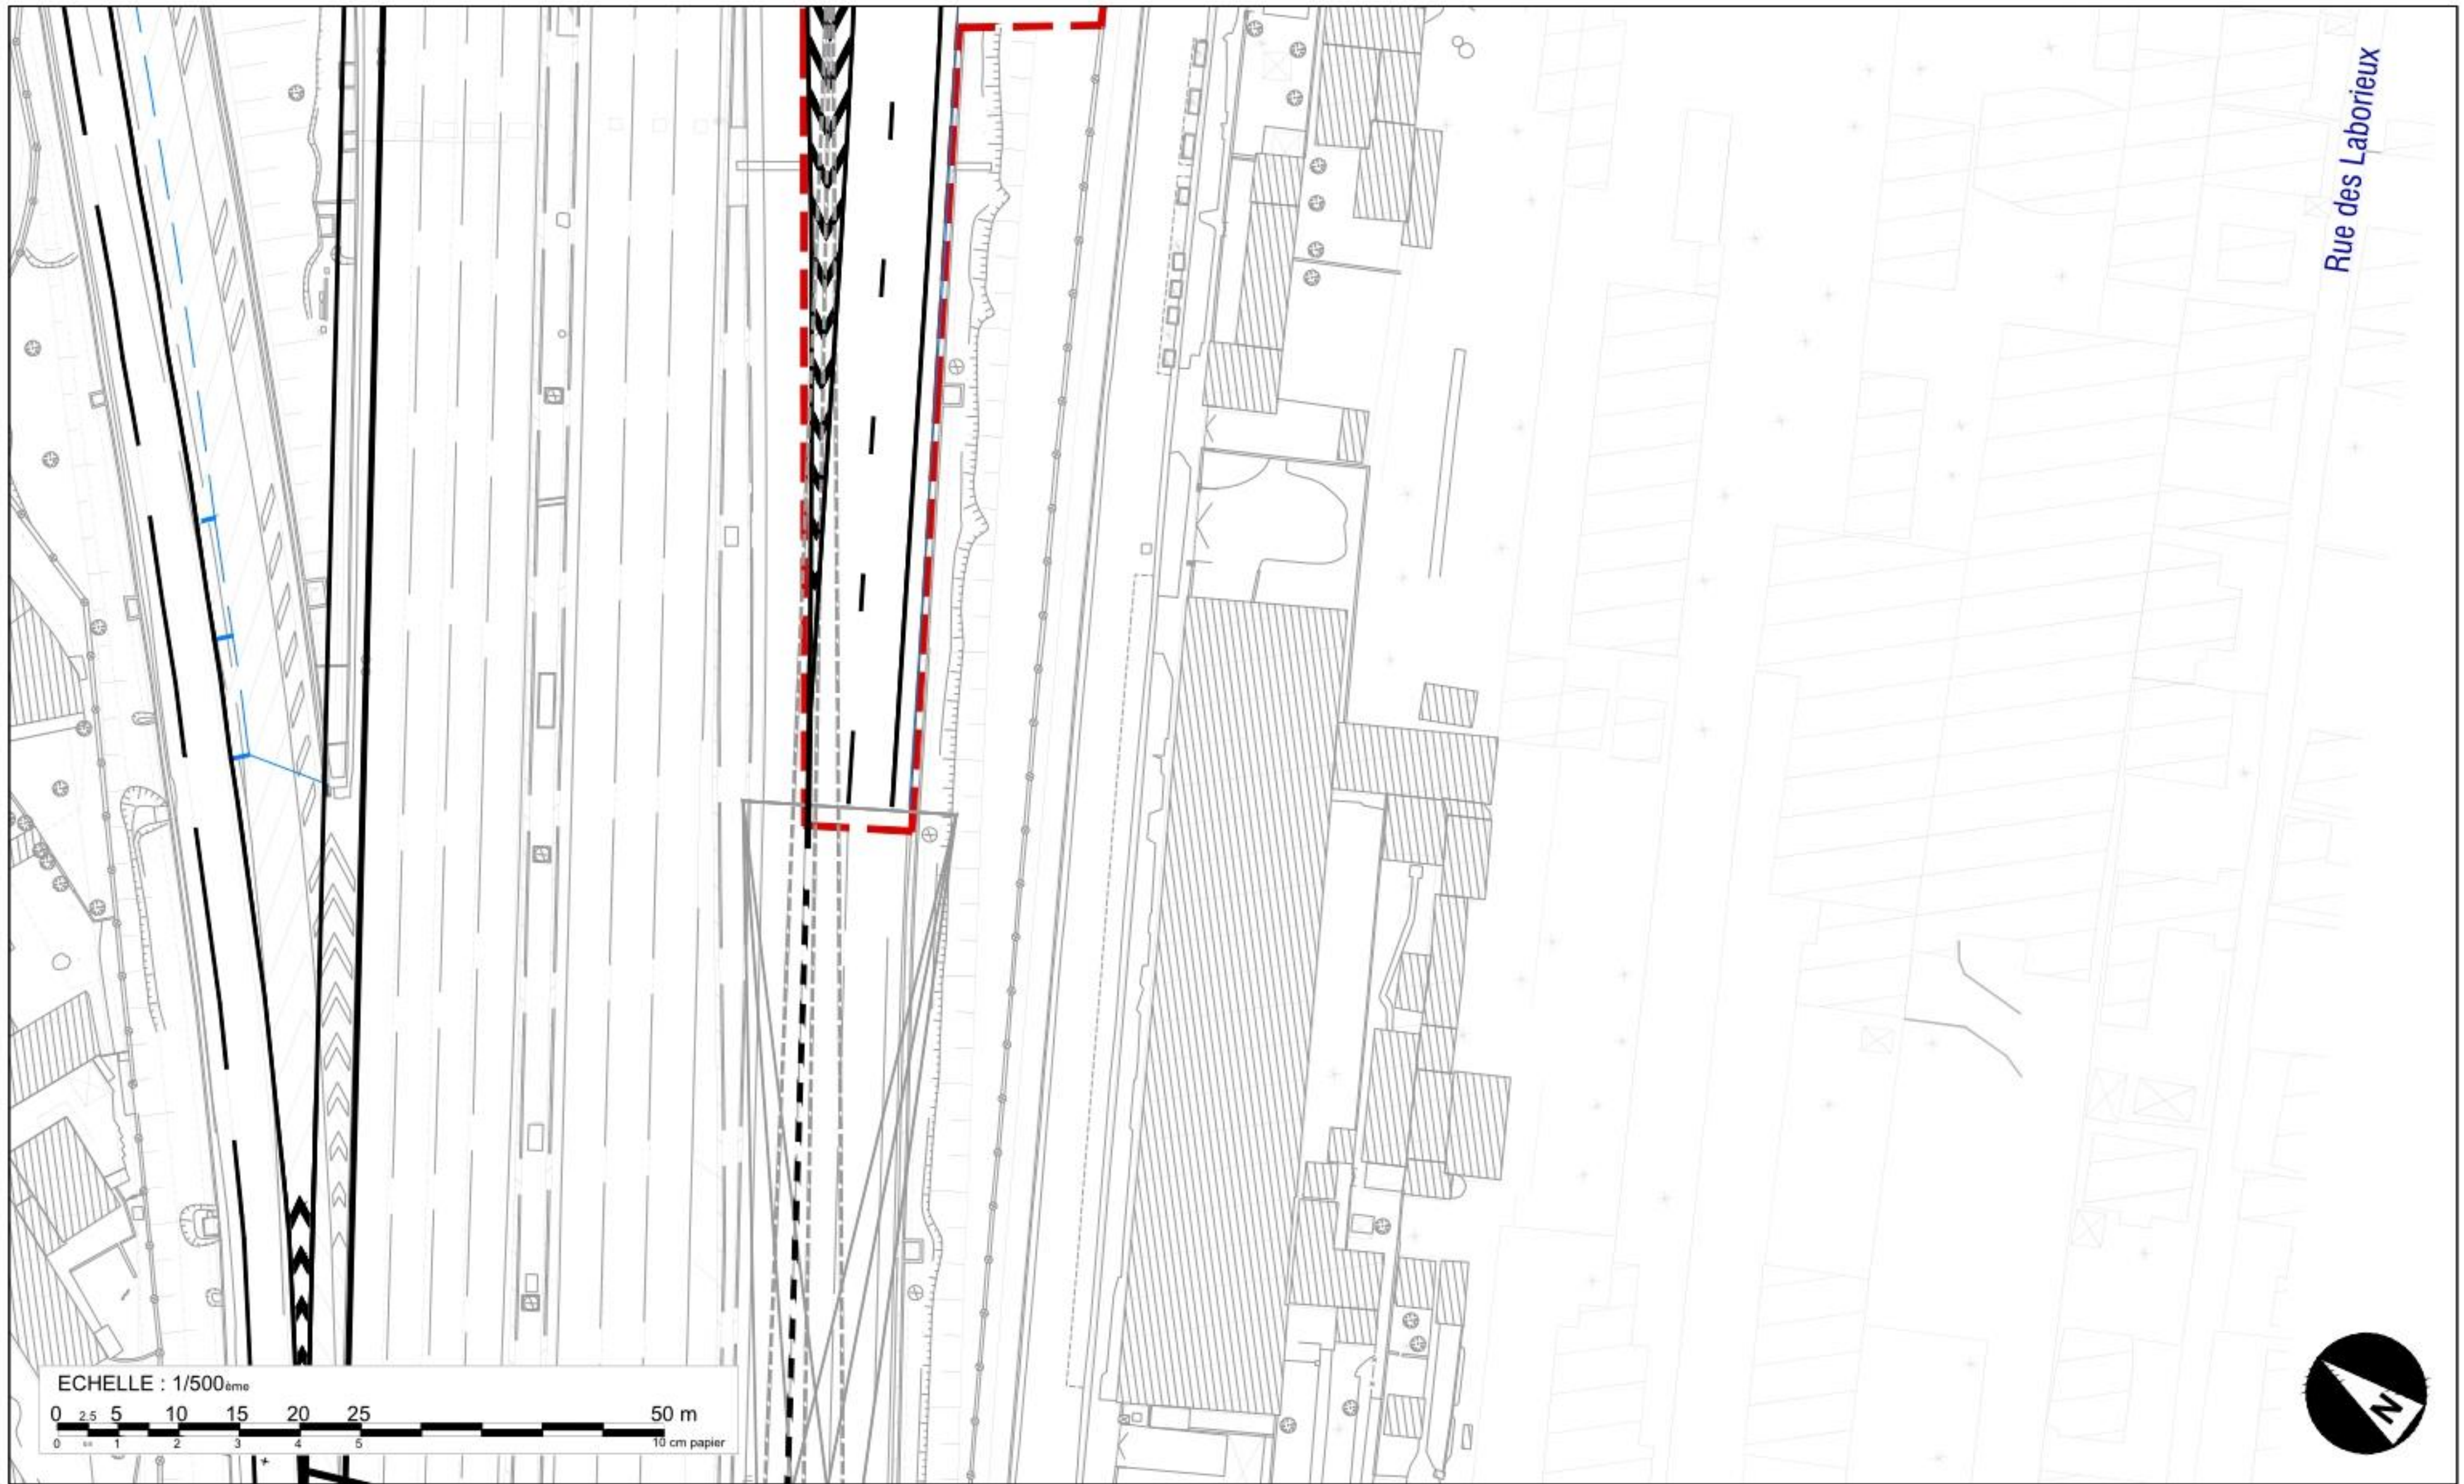

Plan d'aménagement urbain 1/500e - Format A3


Indice C

ACT - Prolongement du Tramway T1 vers Val de Fontenay

DEVILLERS et ASSOCIES - ARTELIA Ville et Transport - BERIM - Techni Cité - ON, Agence de Conception Lumière

Date: 28/06/2023 Encartage: 235



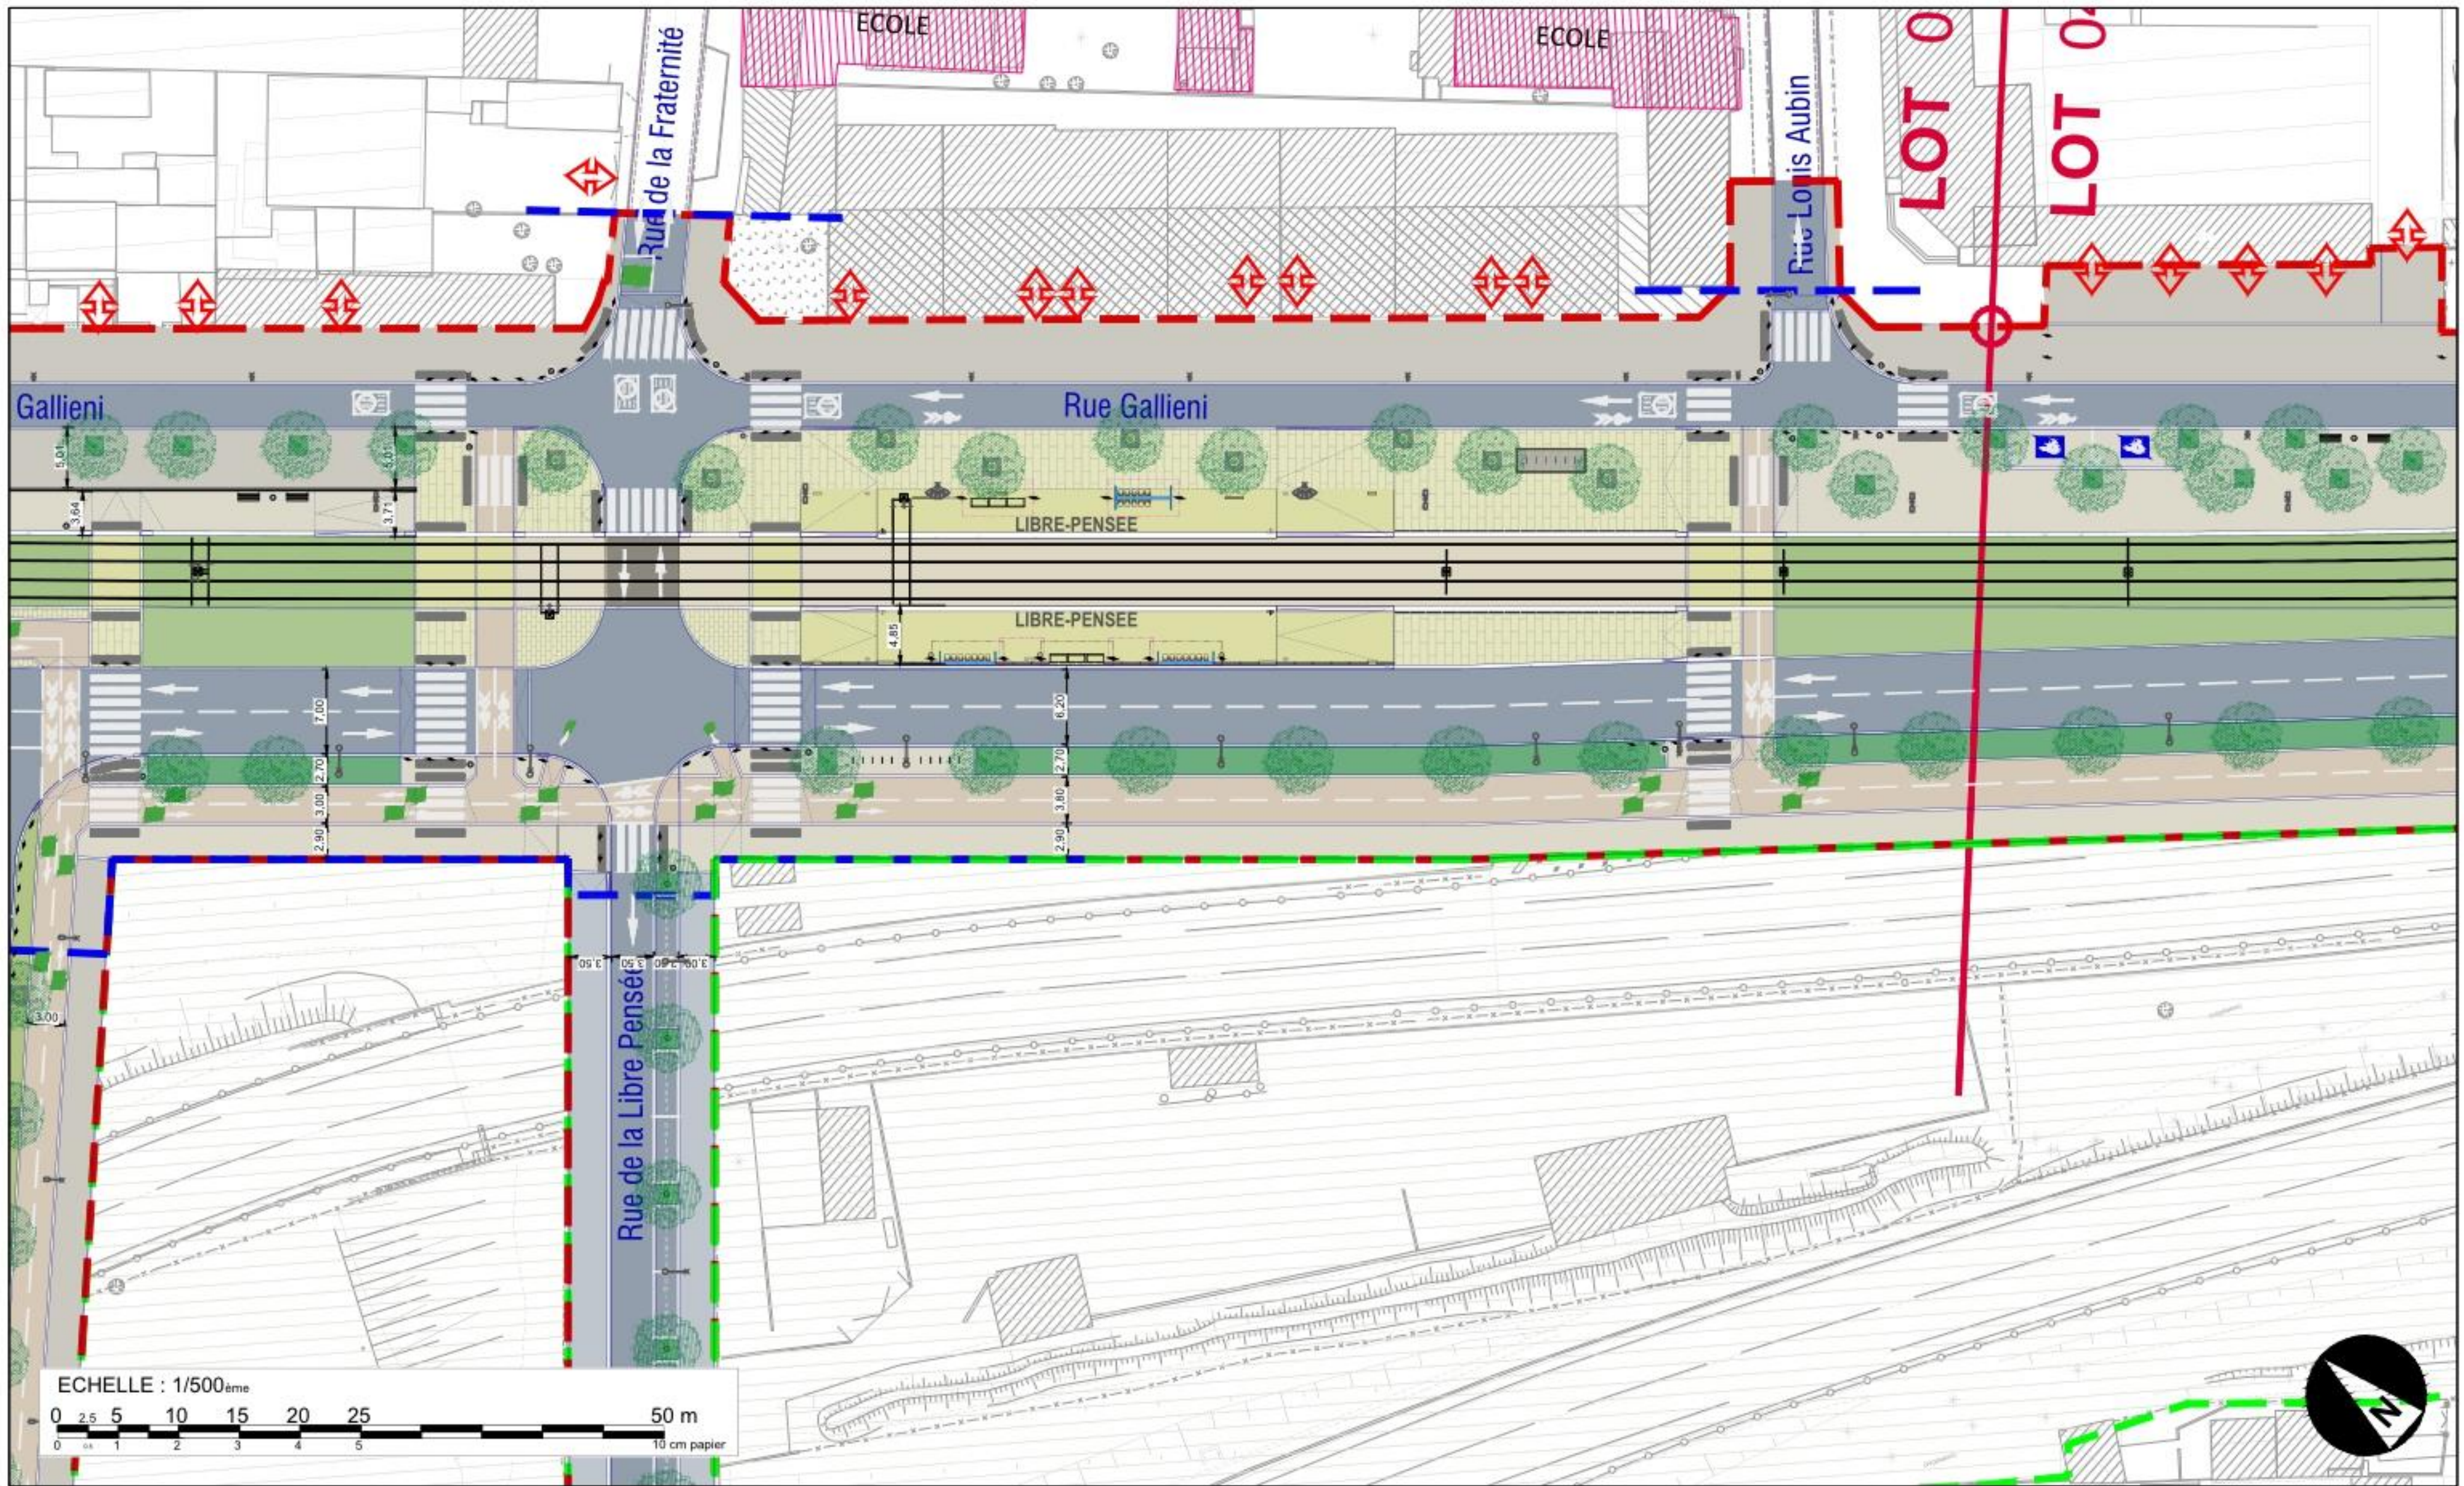

Plan d'aménagement urbain 1/500e - Format A3

ACT - Prolongement du Tramway T1 vers Val de Fontenay

DEVILLERS et ASSOCIES - ARTELIA Ville et Transport - BERIM - Techni Cité - ON, Agence de Conception Lumière


Date:

06/03/2024

Encartage:

240



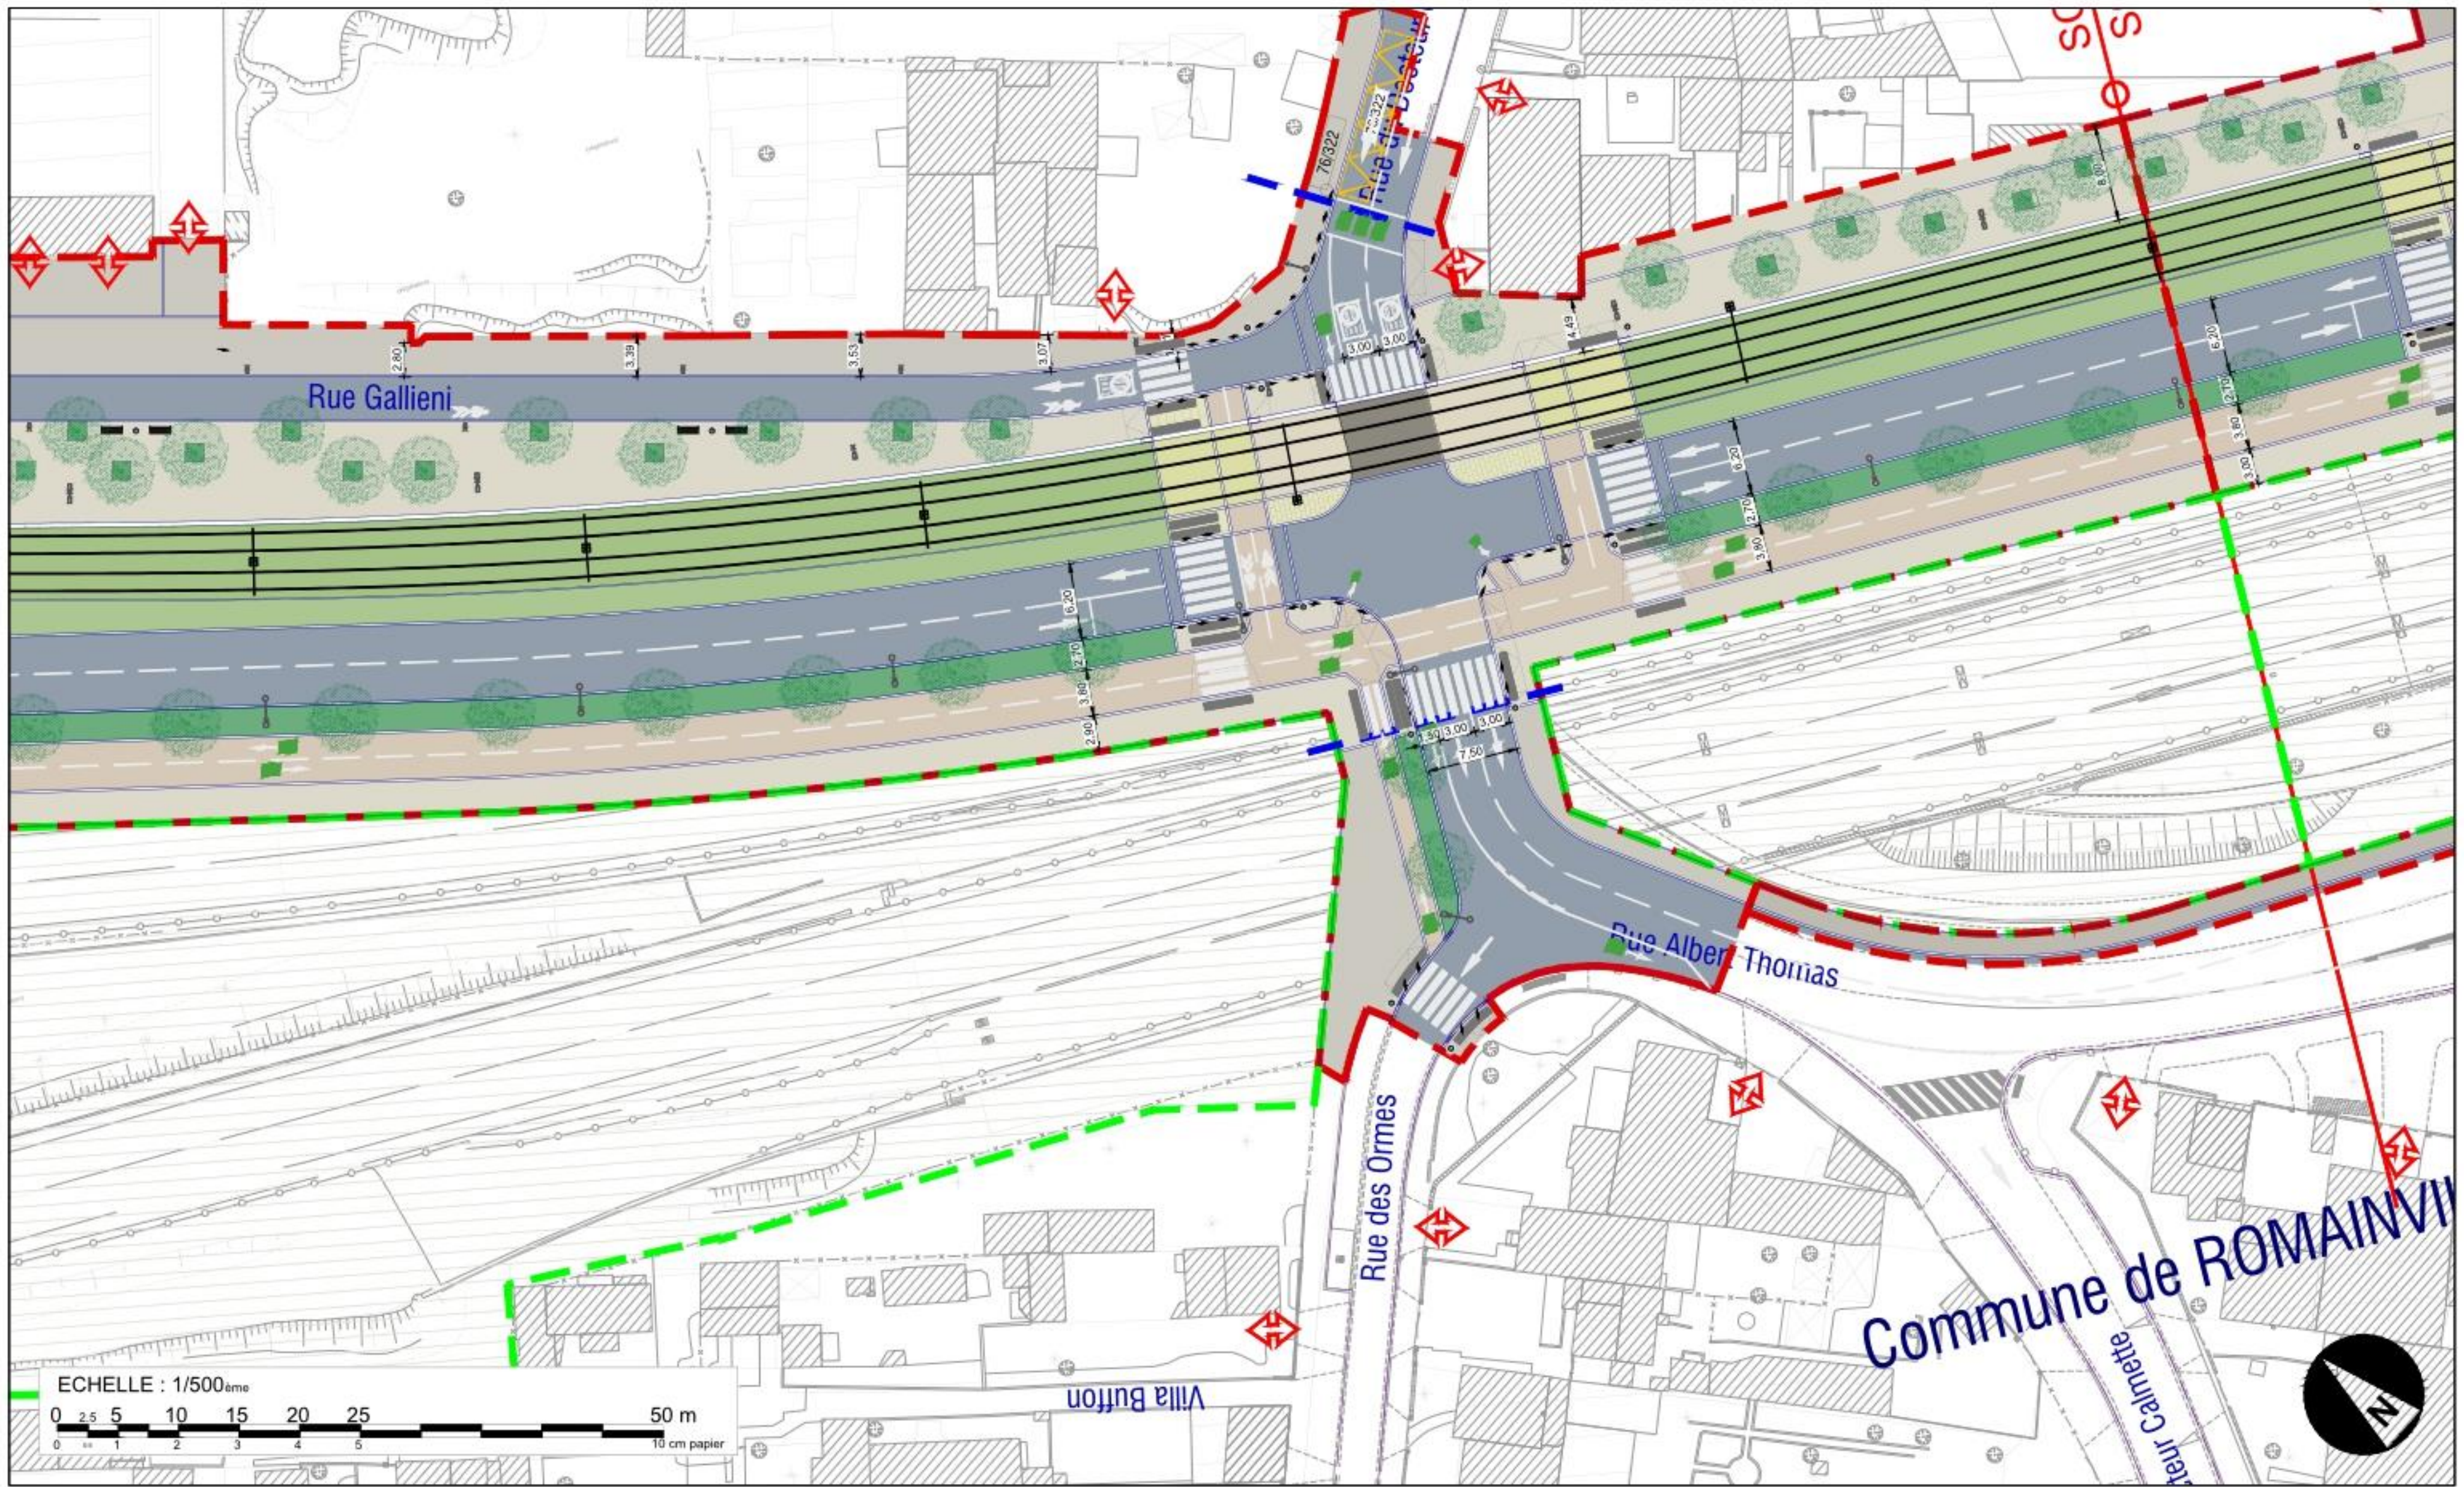


Plan d'aménagement urbain 1/500e - Format A3

ACT - Prolongement du Tramway T1 vers Val de Fontenay

DEVILLERS et ASSOCIES - ARTELIA Ville et Transport - BERIM - Techni Cité - ON, Agence de Conception Lumière

Date: 28/06/2023 Encartage: 250



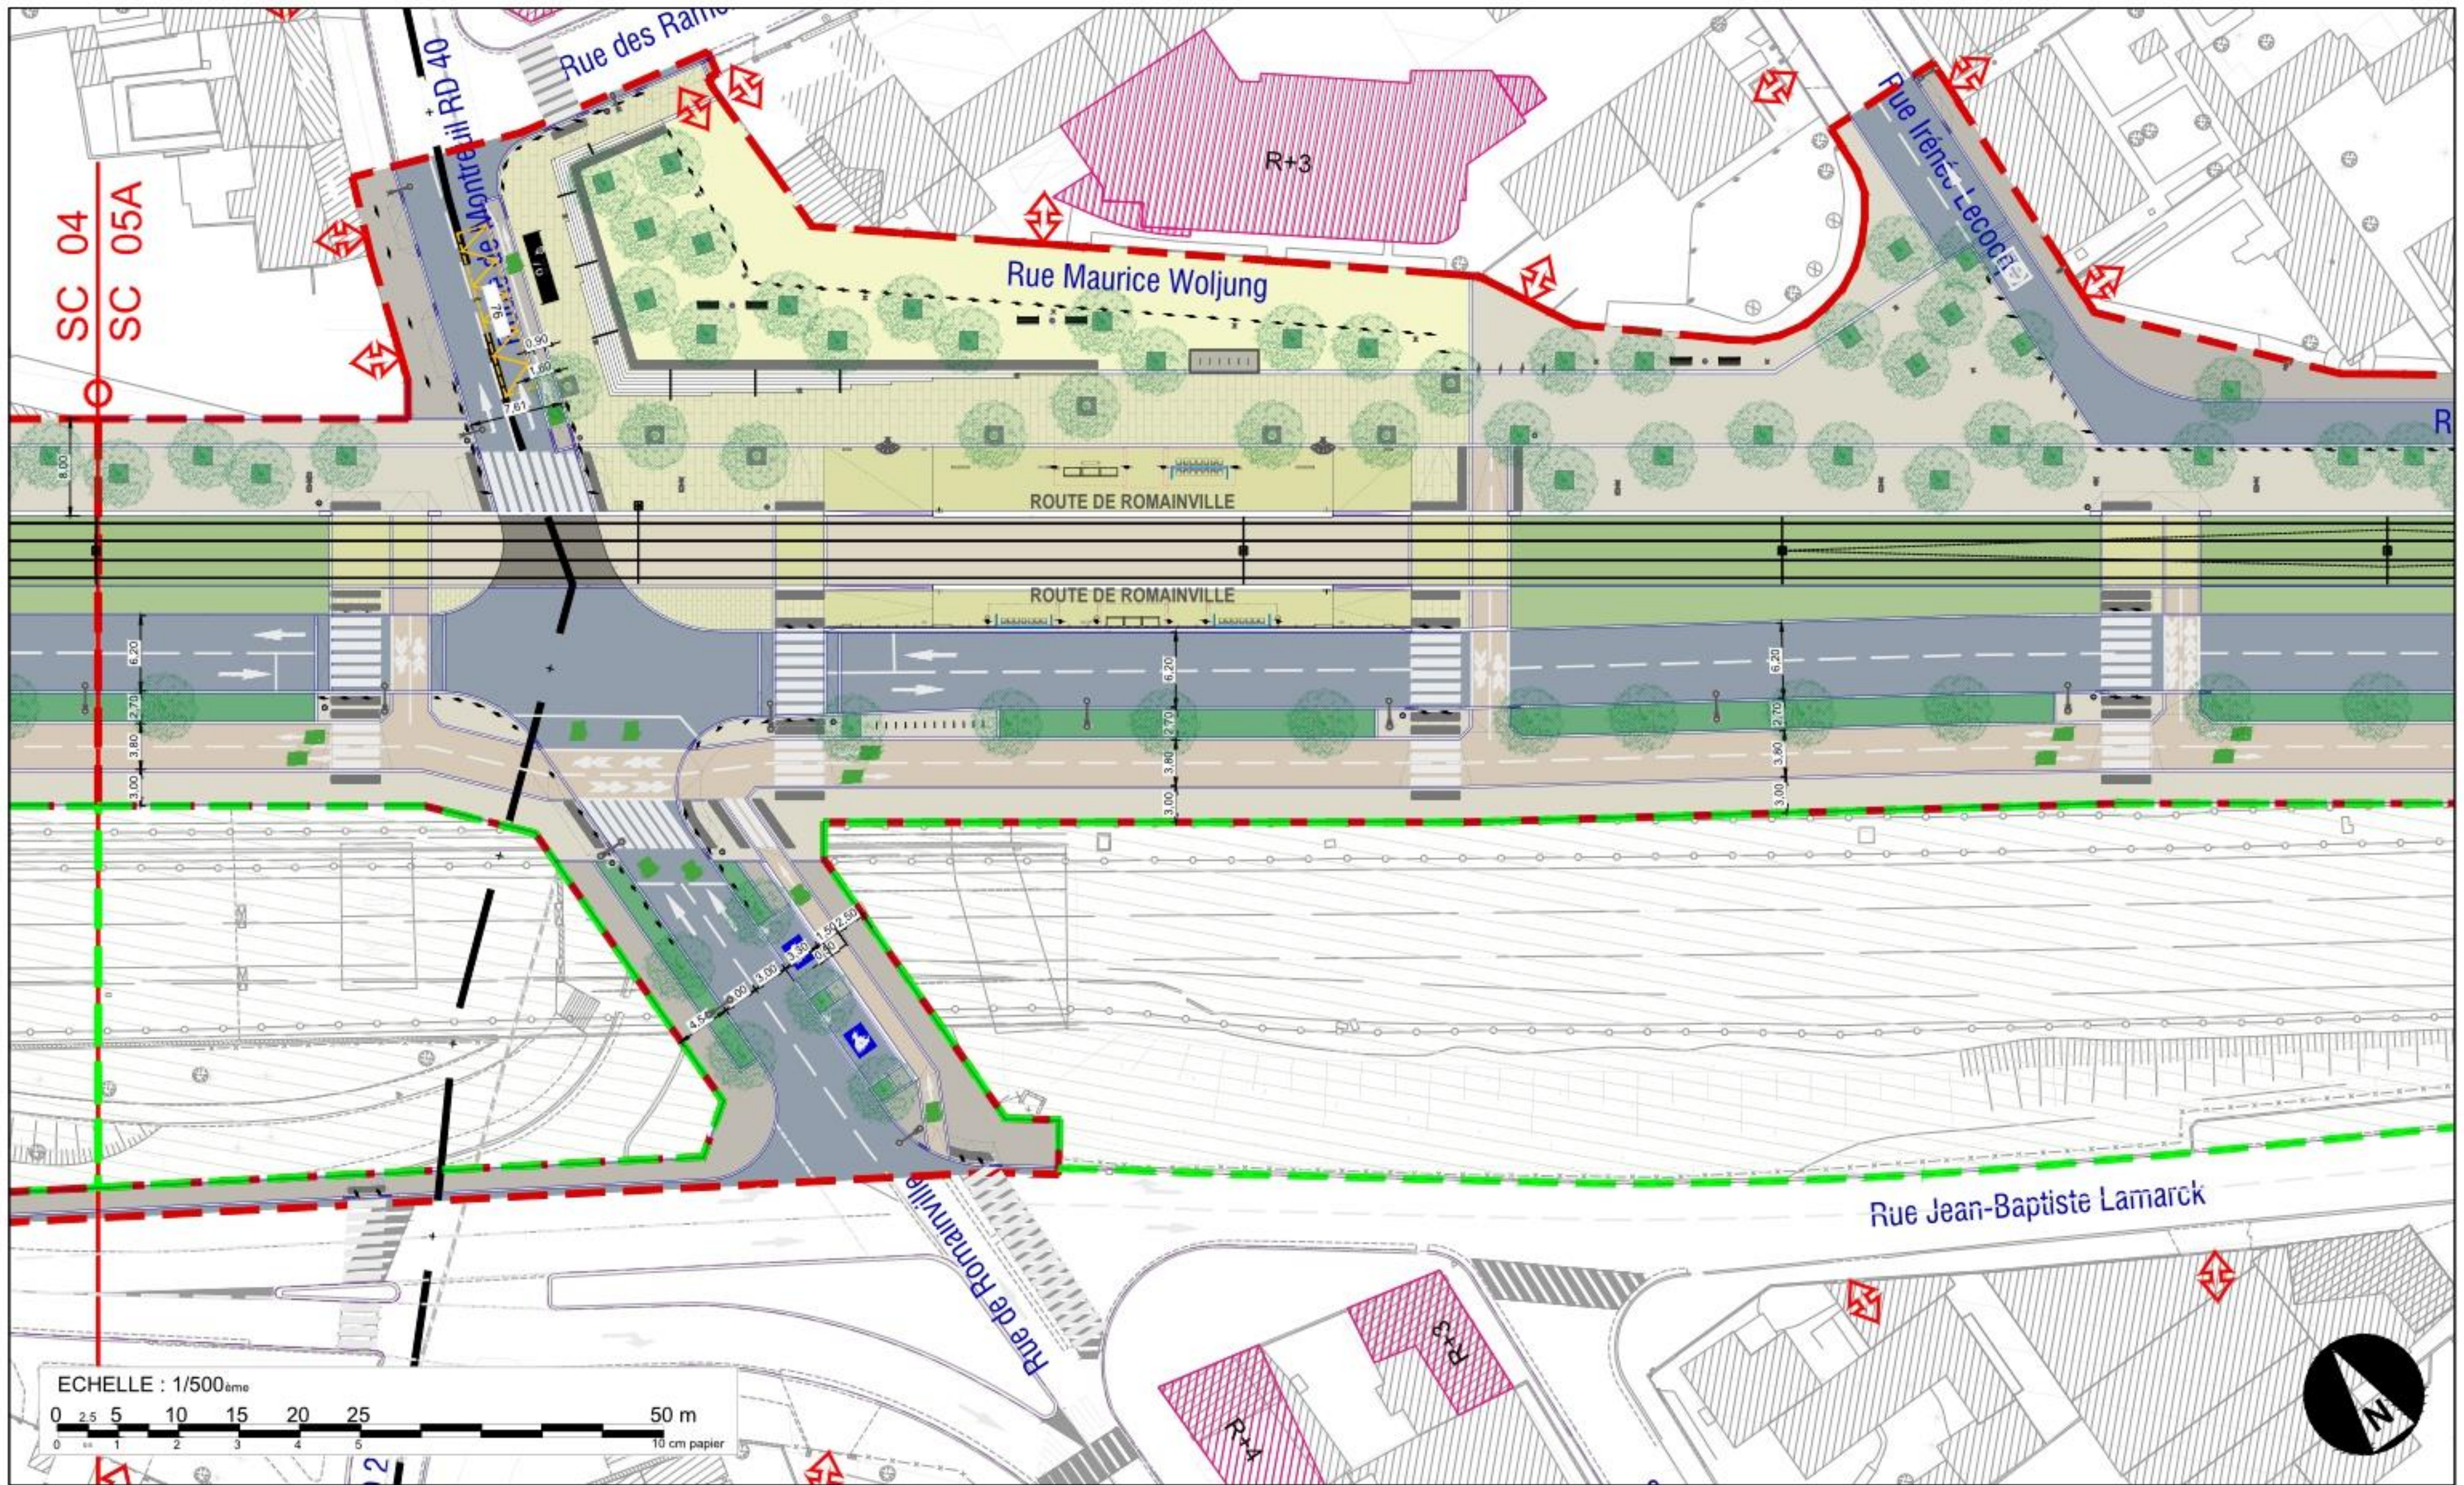


Plan d'aménagement urbain 1/500e - Format A3

ACT - Prolongement du Tramway T1 vers Val de Fontenay

DEVILLERS et ASSOCIES - ARTELIA Ville et Transport - BERIM - Techni Cité - ON, Agence de Conception Lumière

Date: 28/06/2023 Encartage: 260



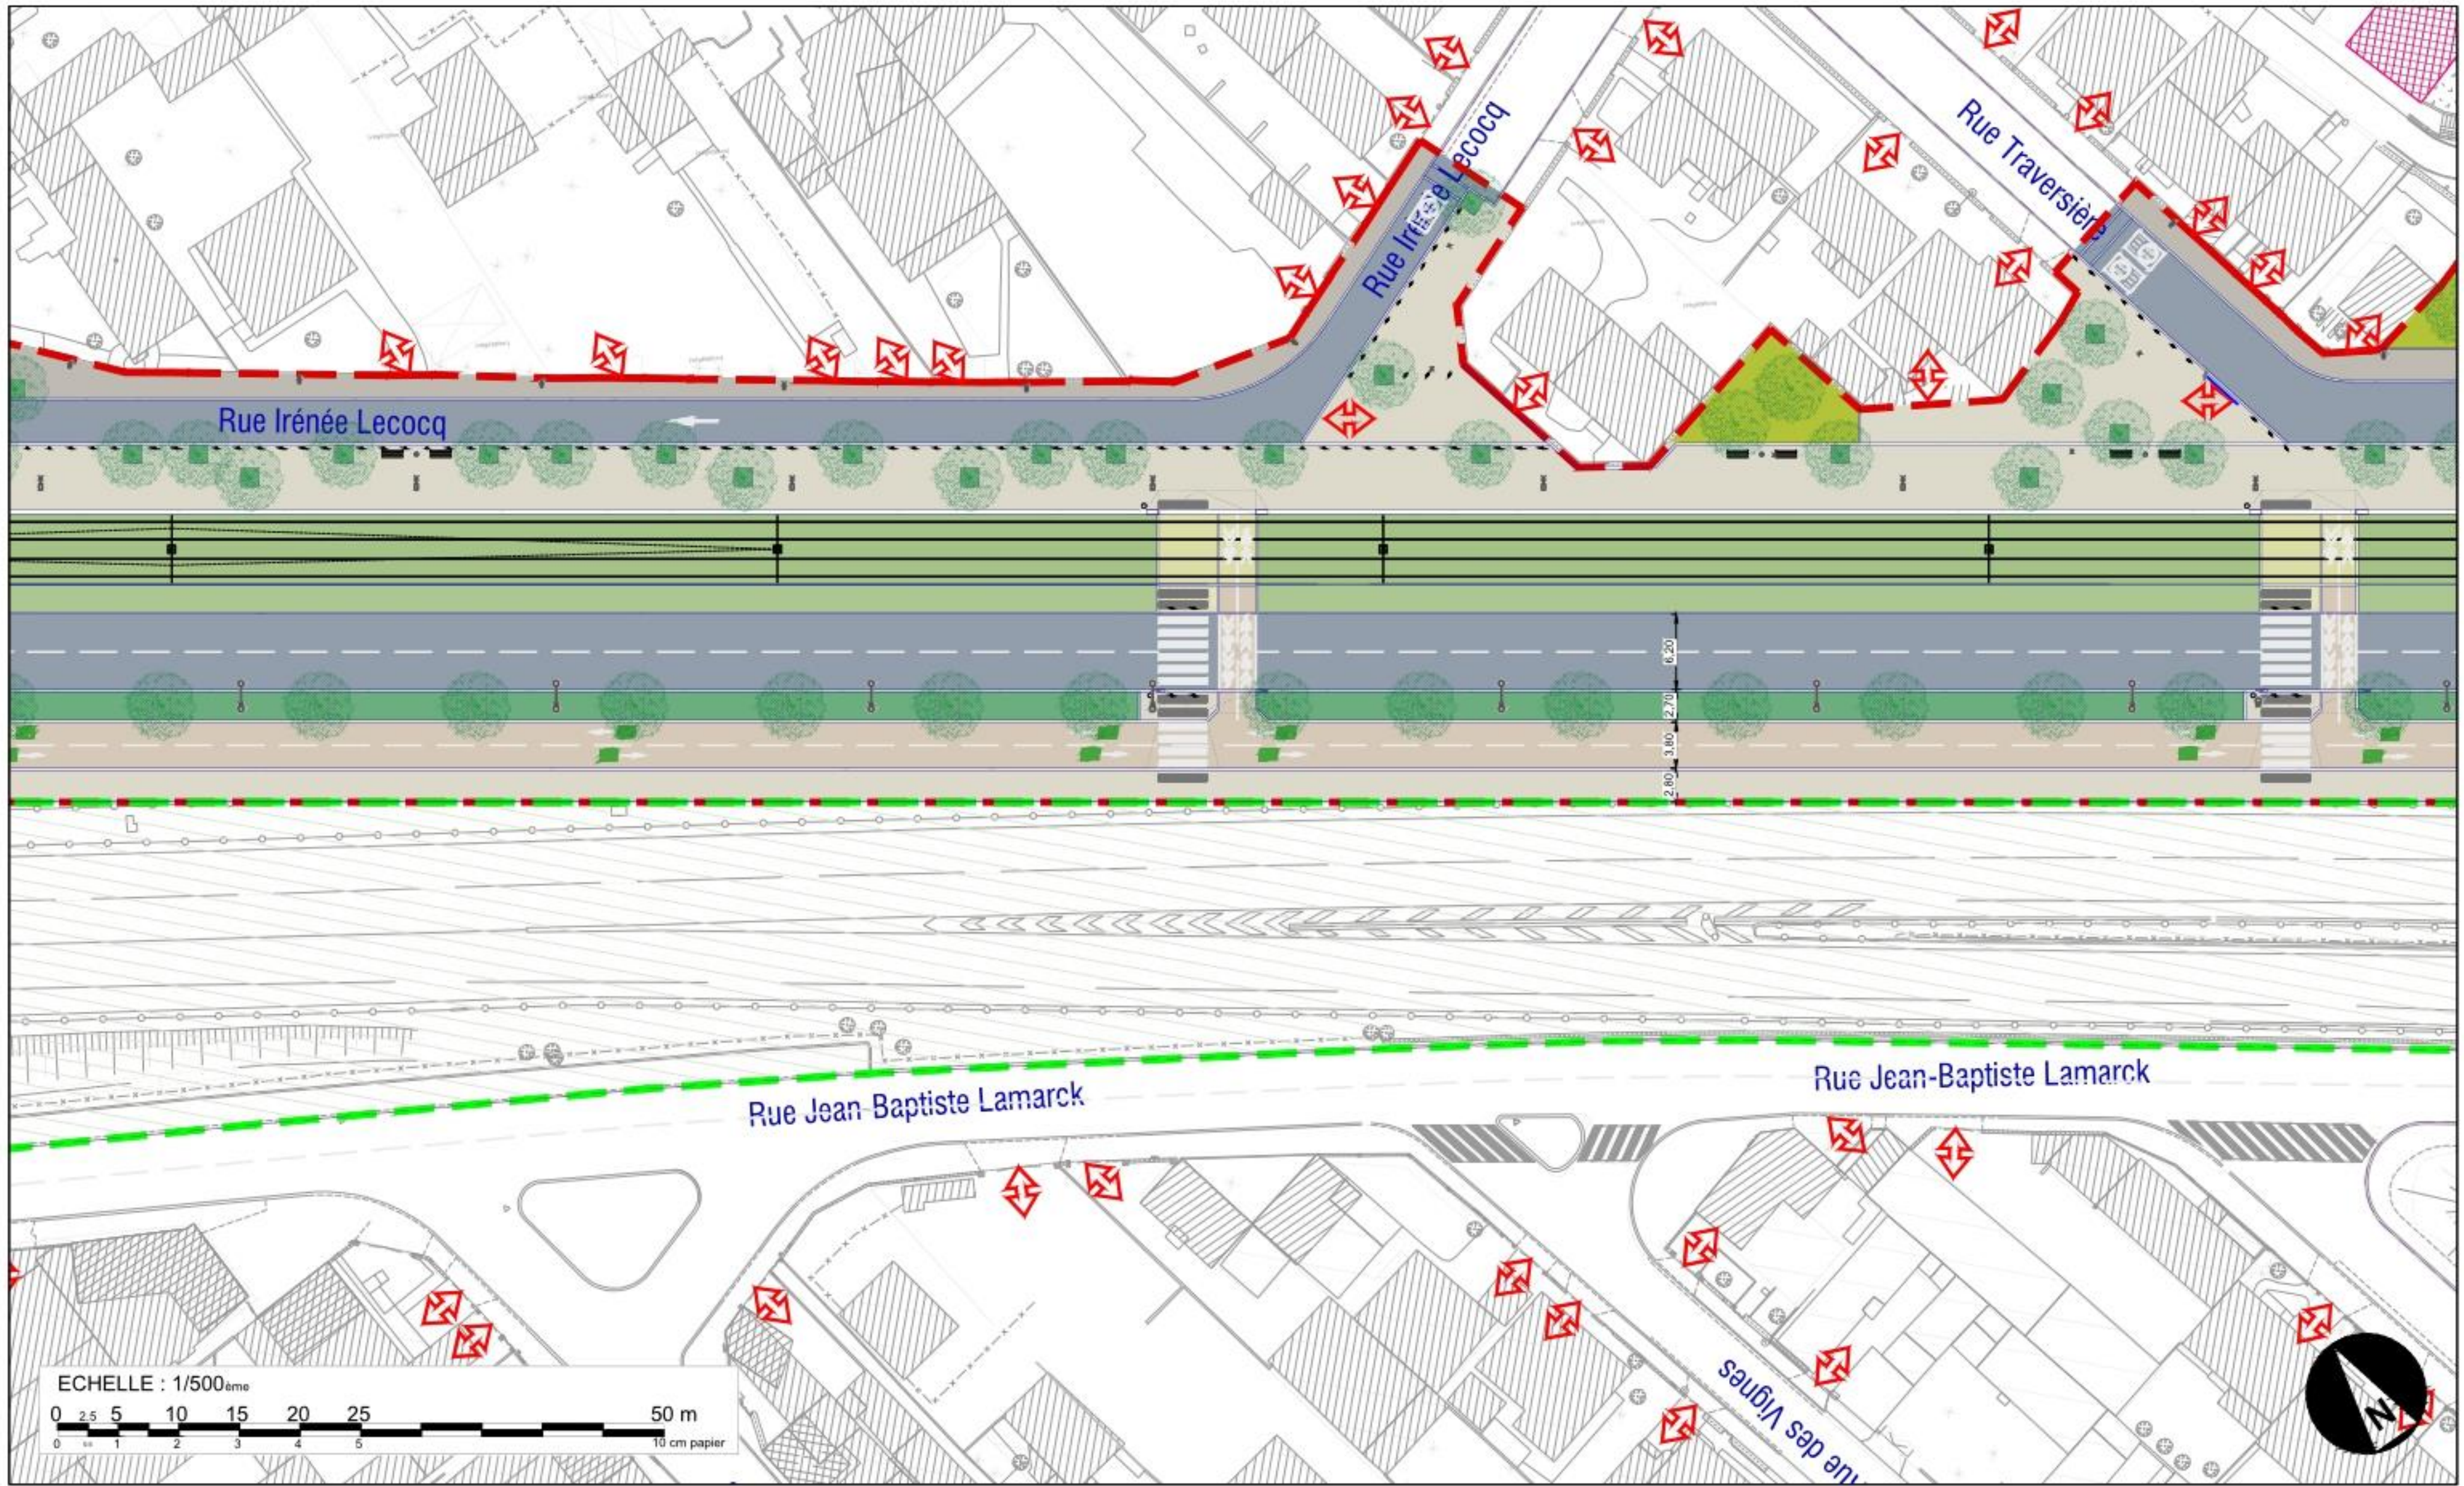


Plan d'aménagement urbain 1/500e - Format A3

ACT - Prolongement du Tramway T1 vers Val de Fontenay

DEVILLERS et ASSOCIES - ARTELIA Ville et Transport - BERIM - Techni Cité - ON, Agence de Conception Lumière

Date: 28/06/2023 Encartage: 270



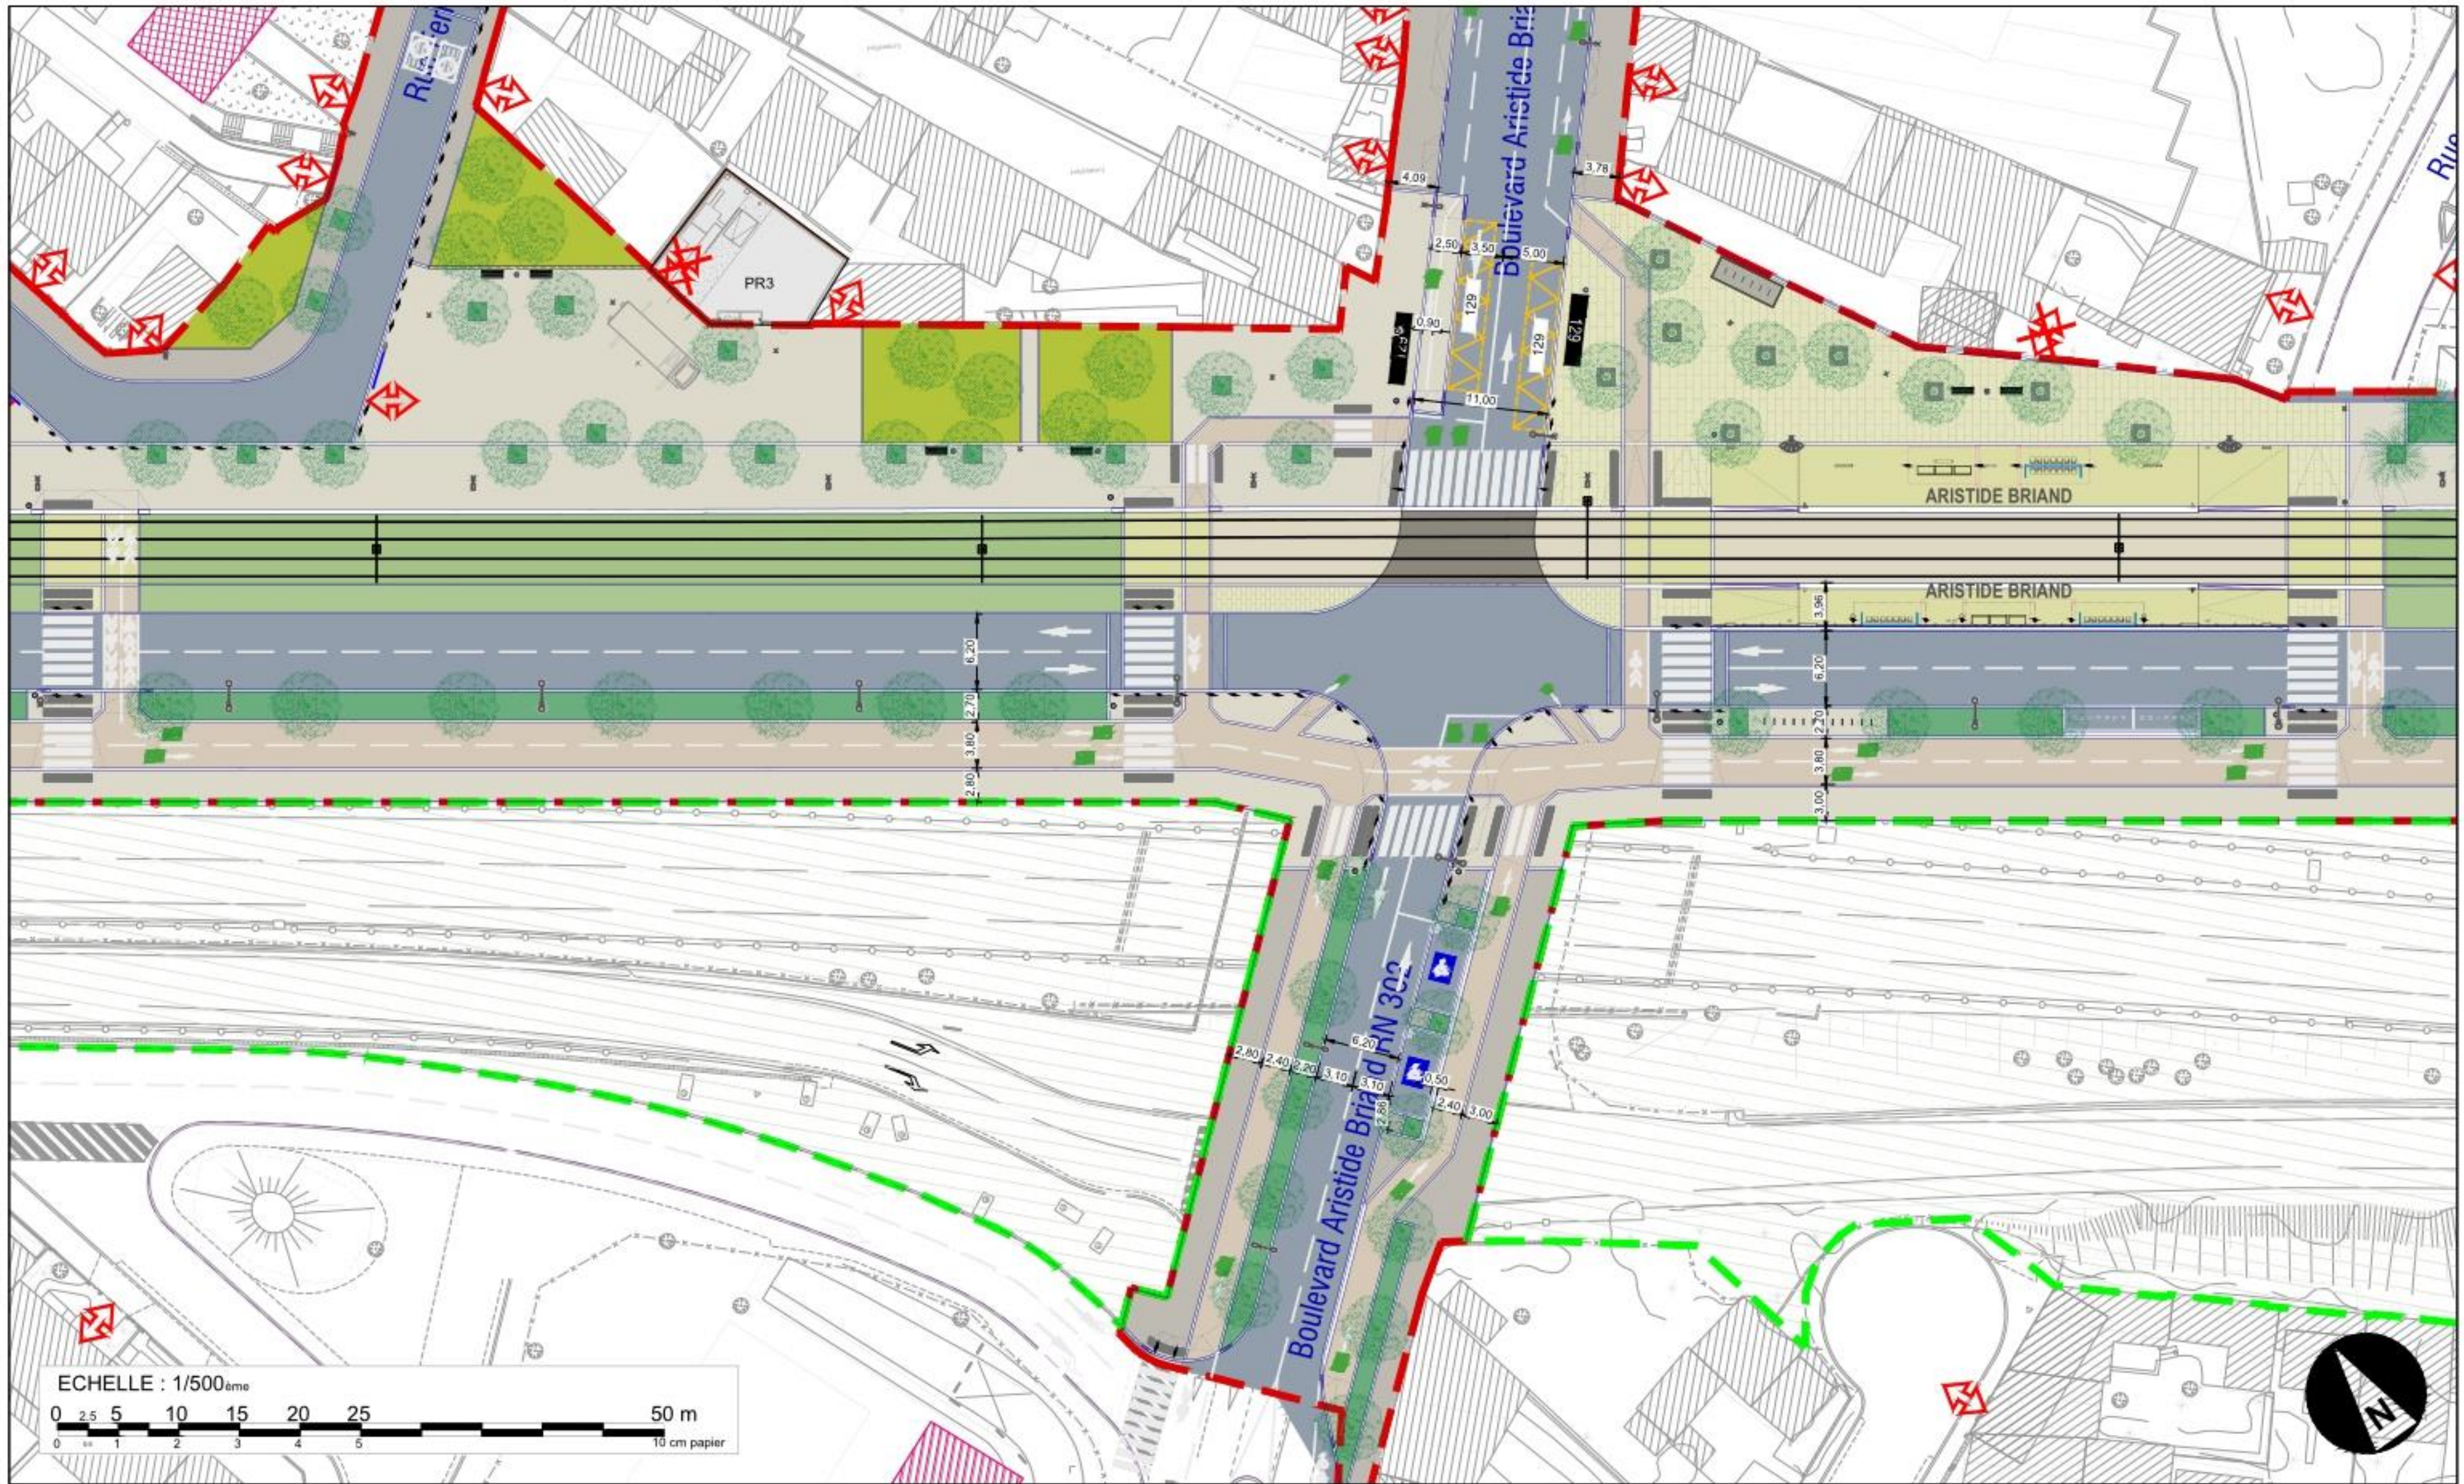


Plan d'aménagement urbain 1/500e - Format A3

ACT - Prolongement du Tramway T1 vers Val de Fontenay

DEVILLERS et ASSOCIES - ARTELIA Ville et Transport - BERIM - Techni Cité - ON, Agence de Conception Lumière

Date: 28/06/2023 Encartage: 280



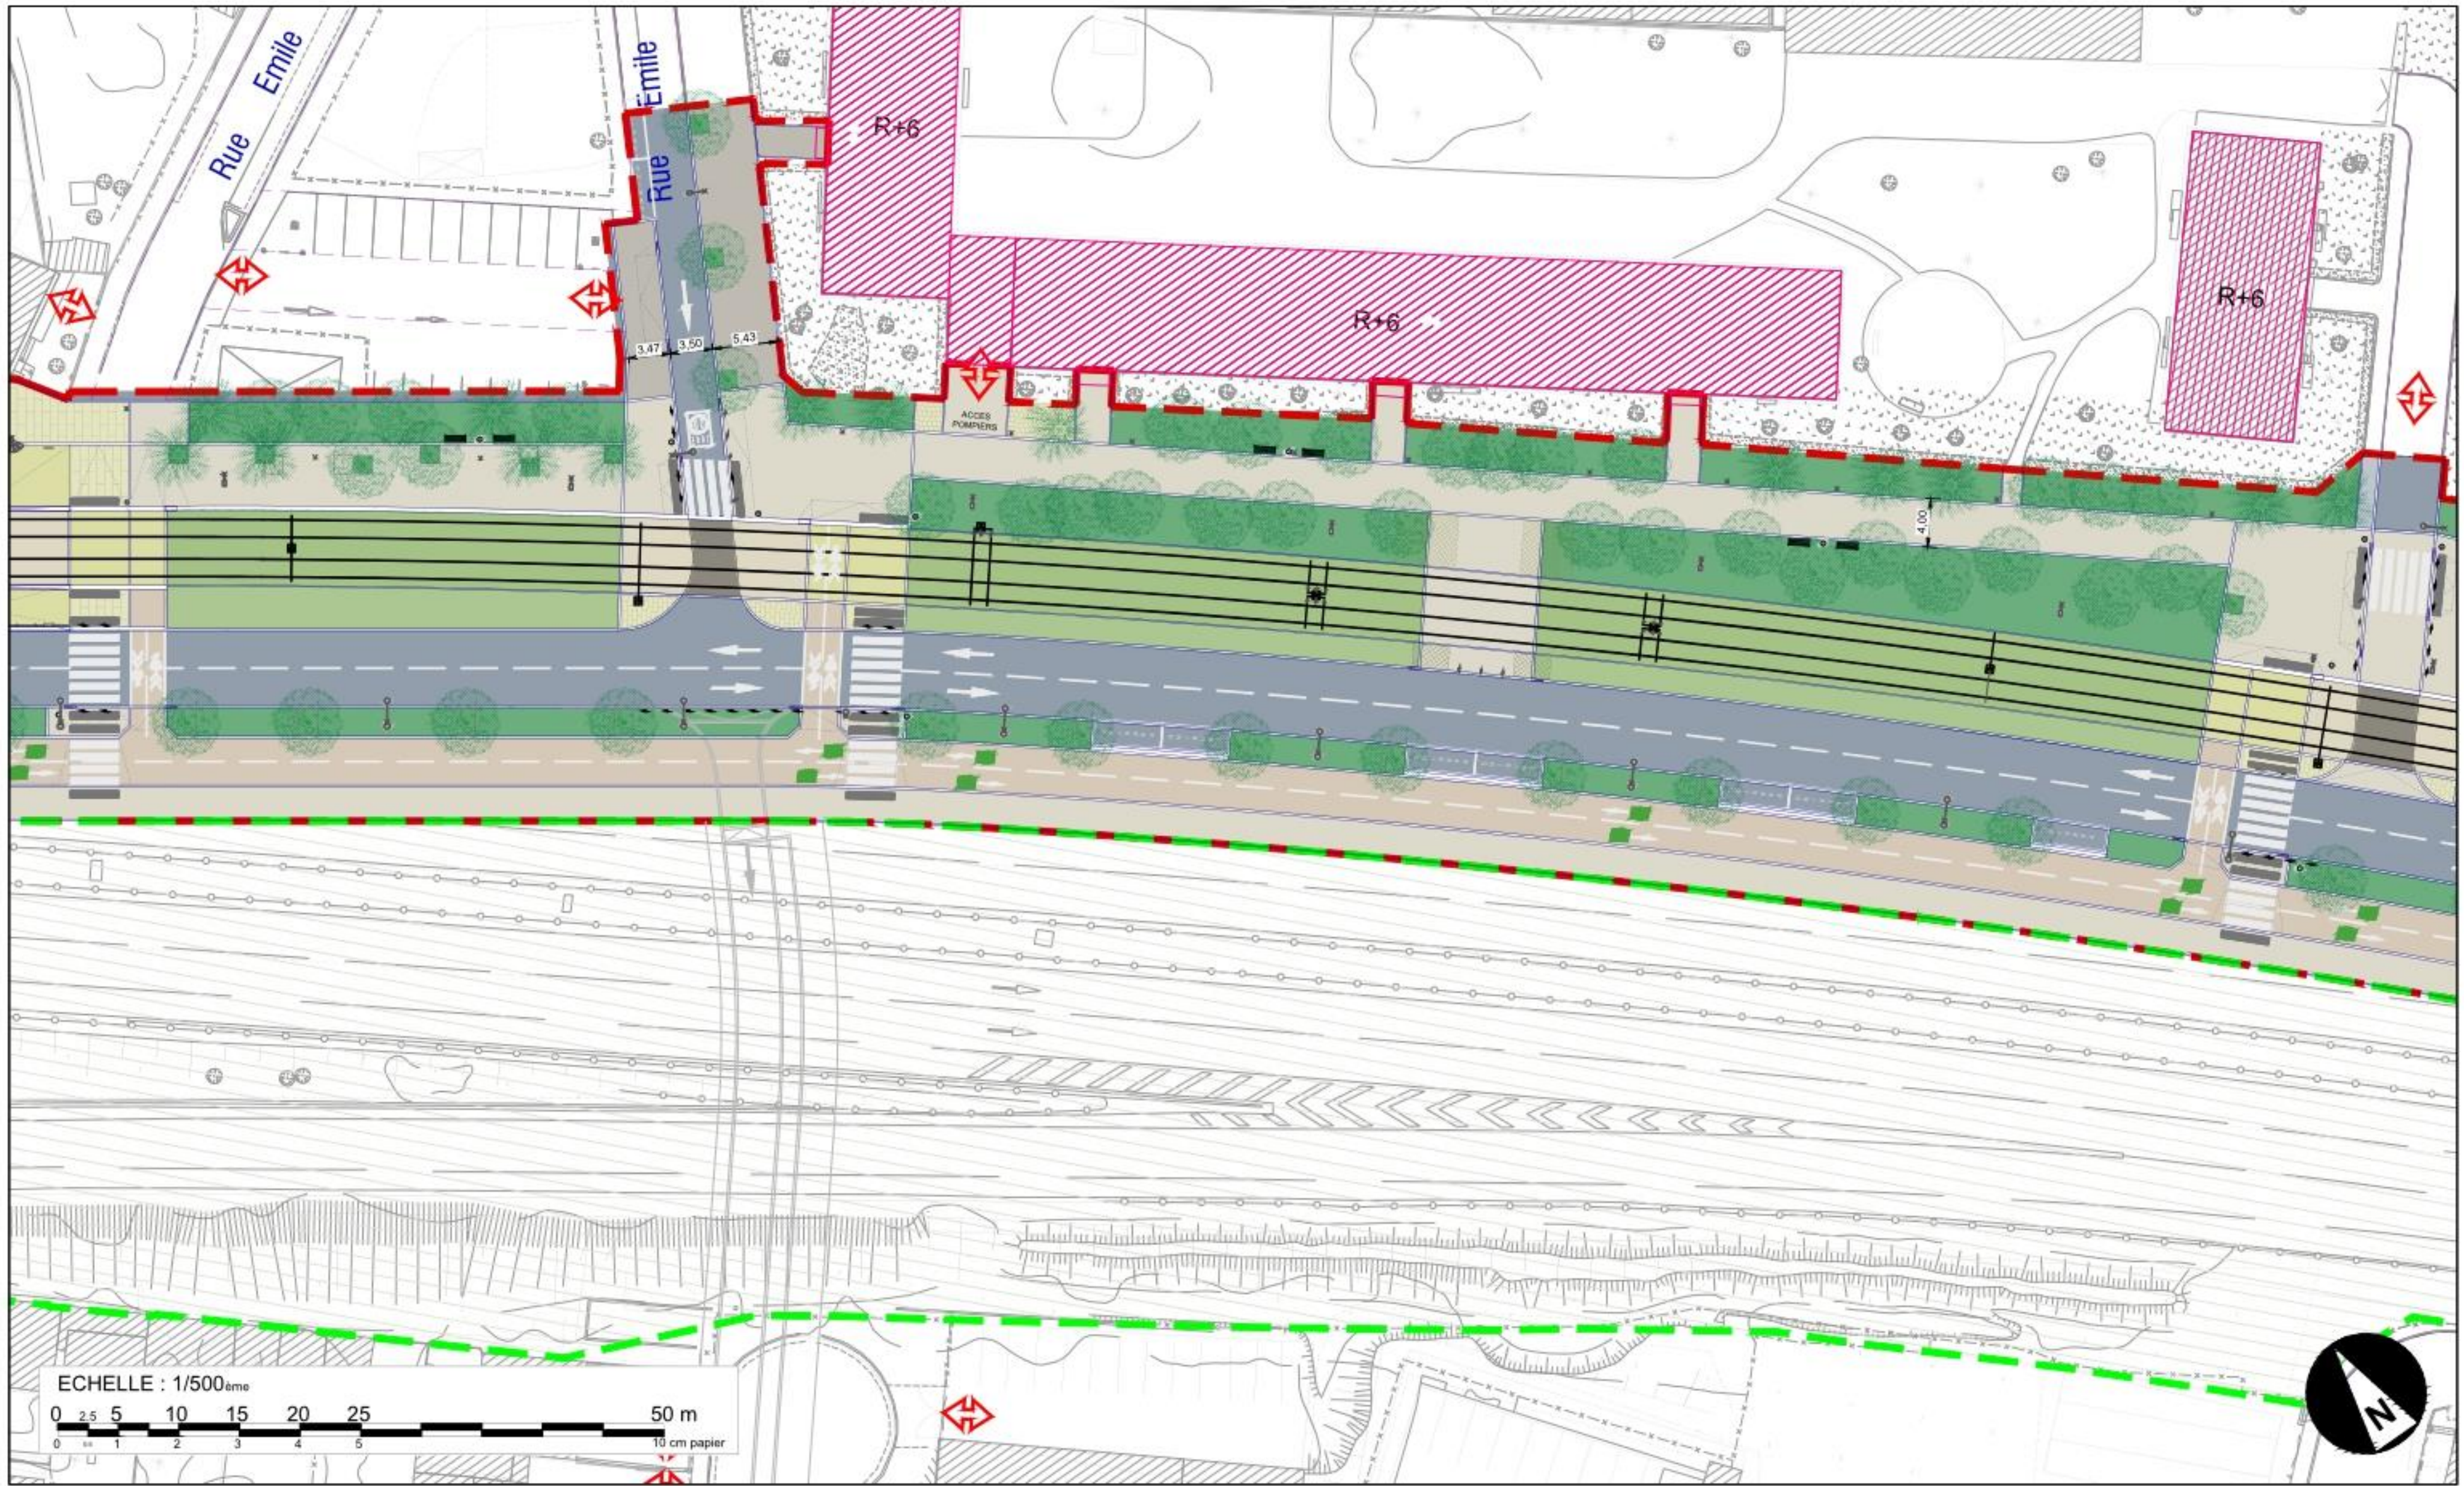

Plan d'aménagement urbain 1/500e - Format A3

ACT - Prolongement du Tramway T1 vers Val de Fontenay

DEVILLERS et ASSOCIES - ARTELIA Ville et Transport - BERIM - Techni Cité - ON, Agence de Conception Lumière

Date: 28/06/2023 Encartage: 290






Plan d'aménagement urbain 1/500e - Format A3

ACT - Prolongement du Tramway T1 vers Val de Fontenay

DEVILLERS et ASSOCIES - ARTELIA Ville et Transport - BERIM - Techni Cité - ON, Agence de Conception Lumière

Date: 28/06/2023 Encartage: 300



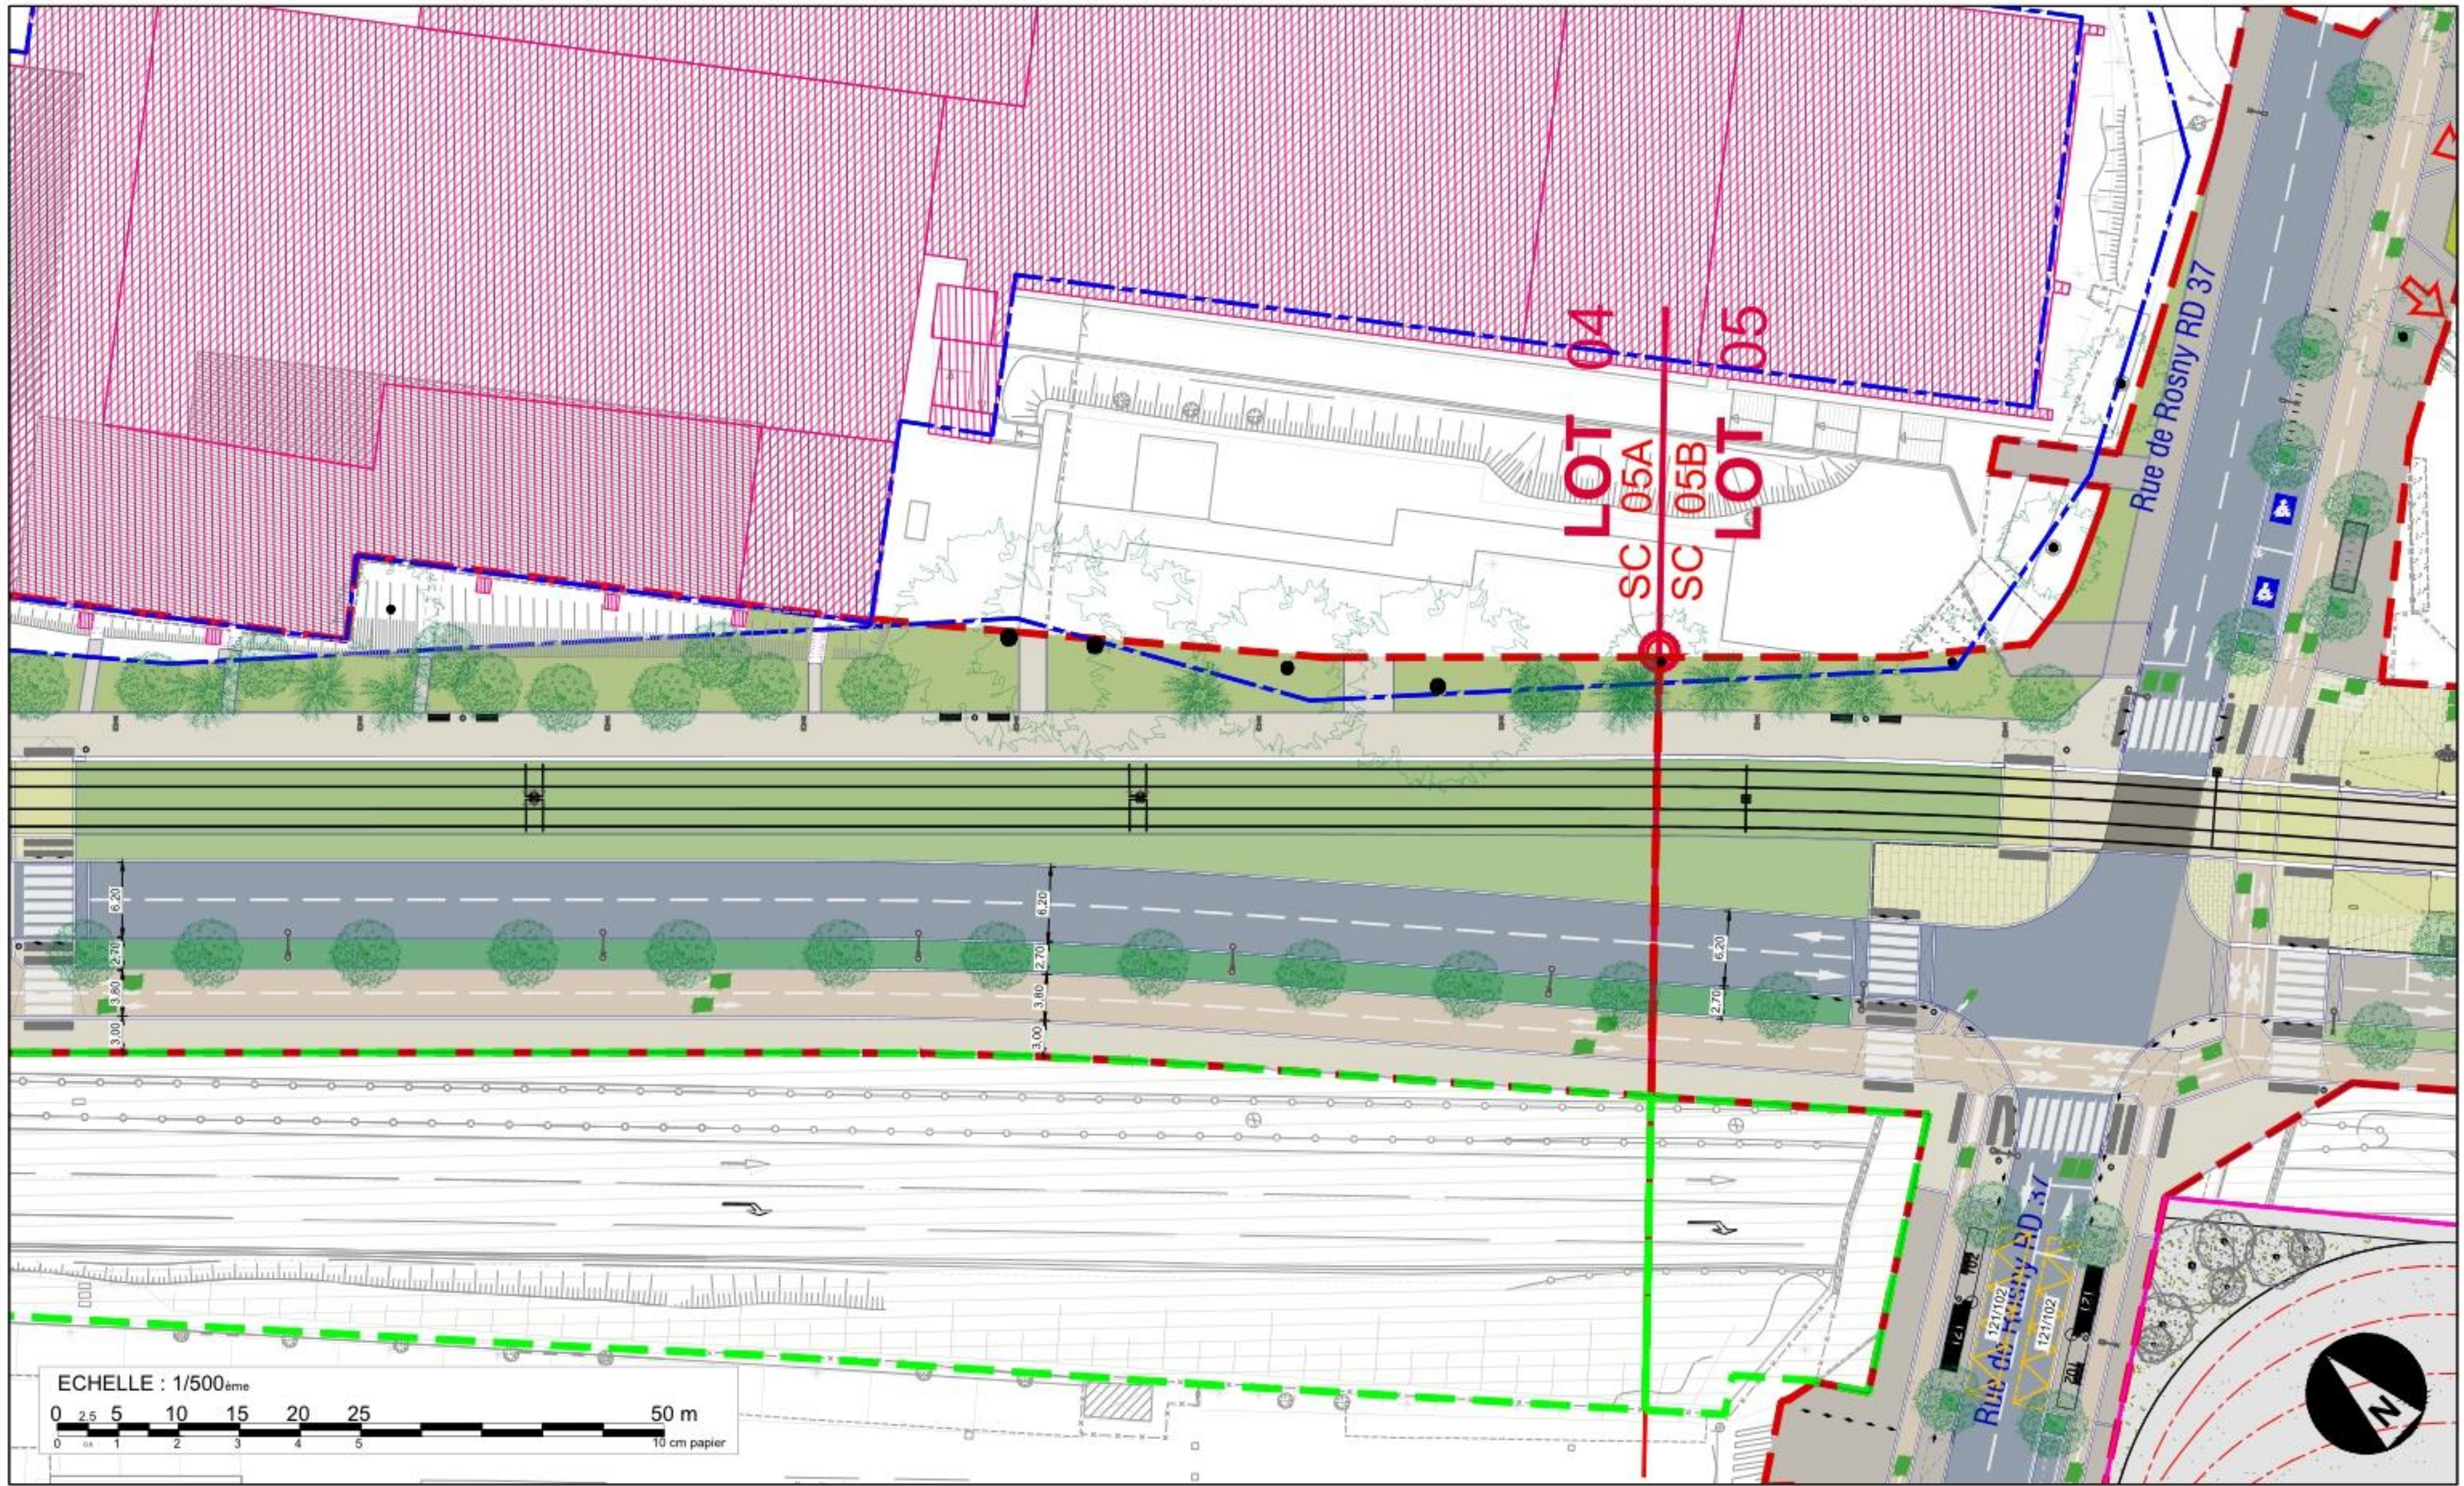

Plan d'aménagement urbain 1/500<sup>e</sup> - Format A3

ACT - Prolongement du Tramway T1 vers Val de Fontenay

DEVILLERS et ASSOCIES - ARTELIA Ville et Transport - BERIM - Techni Cité - ON, Agence de Conception Lumière

Date:

06/03/2024

Encartage:

310





Plan d'aménagement urbain 1/500e - Format A3

ACT - Prolongement du Tramway T1 vers Val de Fontenay

DEVILLERS et ASSOCIES - ARTELIA Ville et Transport - BERIM - Techni Cité - ON, Agence de Conception Lumière

Date: 28/06/2023 Encartage: 311






Plan d'aménagement urbain 1/500e - Format A3

ACT - Prolongement du Tramway T1 vers Val de Fontenay

DEVILLERS et ASSOCIES - ARTELIA Ville et Transport - BERIM - Techni Cité - ON, Agence de Conception Lumière

Date: 28/06/2023 Encartage: 320



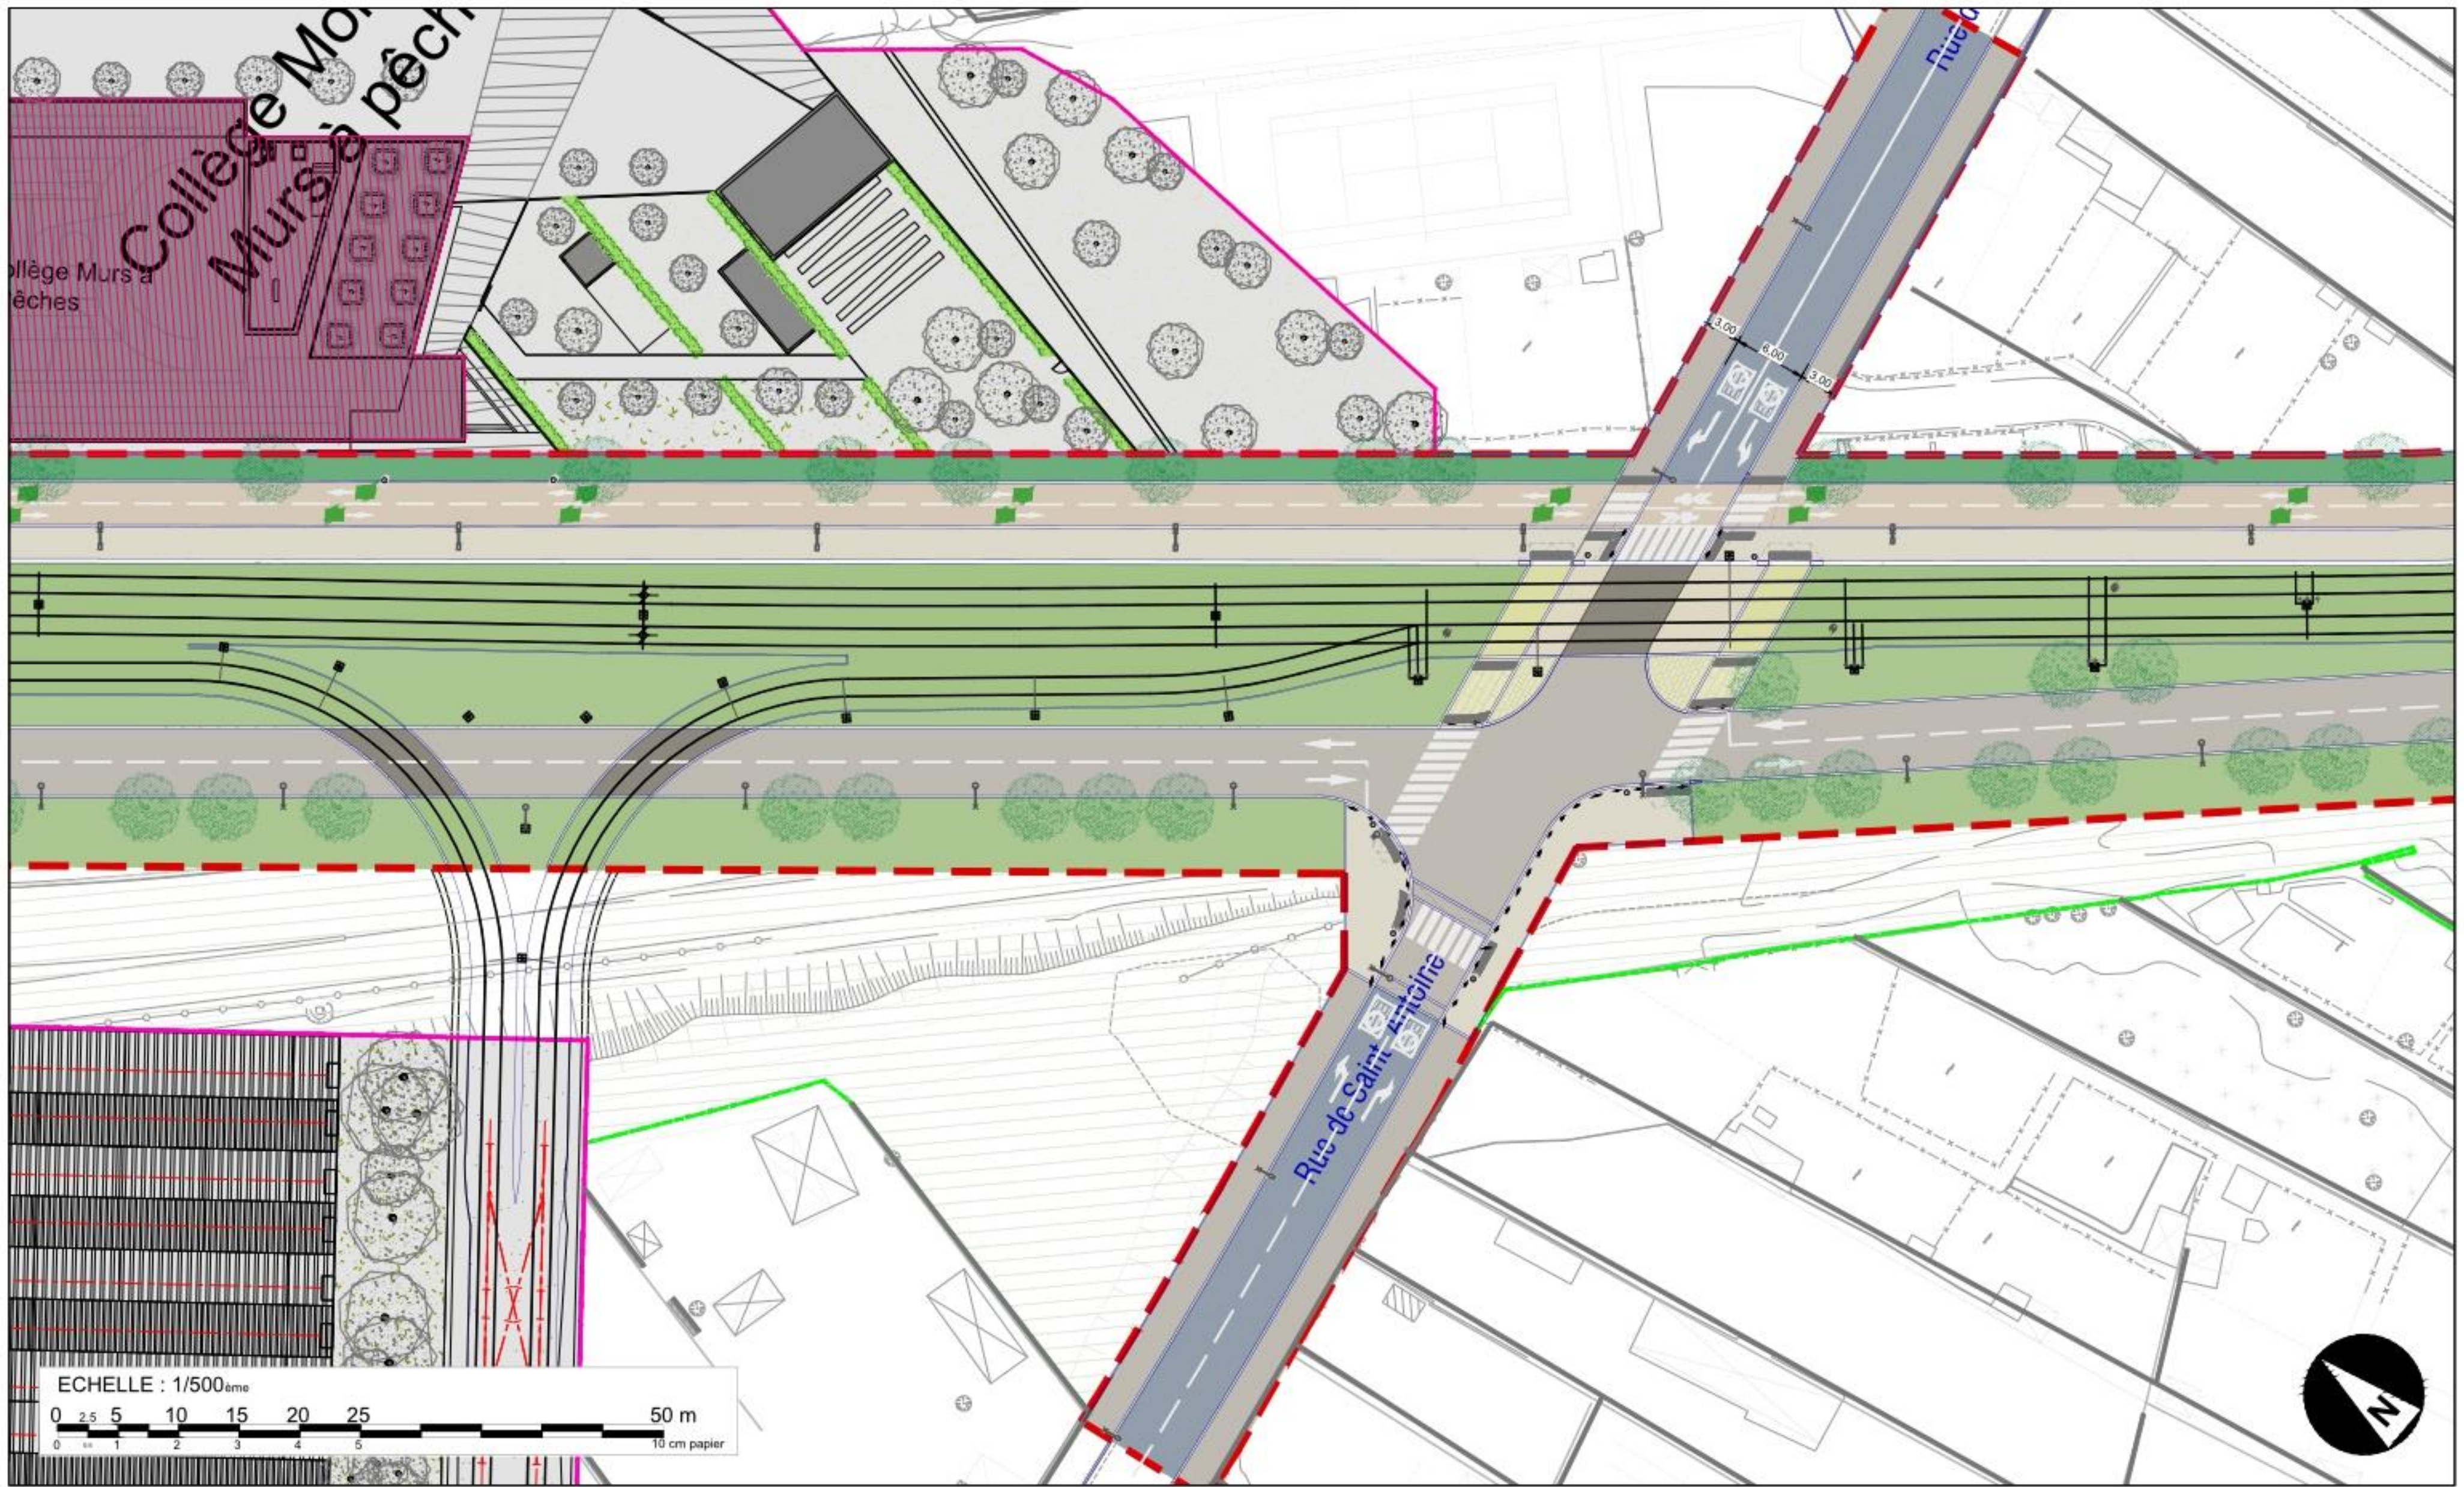

Plan d'aménagement urbain 1/500e - Format A3

ACT - Prolongement du Tramway T1 vers Val de Fontenay

DEVILLERS et ASSOCIES - ARTELIA Ville et Transport - BERIM - Techni Cité - ON, Agence de Conception Lumière

Date:

28/06/2023

Encartage:

330





Plan d'aménagement urbain 1/500e - Format A3

ACT - Prolongement du Tramway T1 vers Val de Fontenay

DEVILLERS et ASSOCIES - ARTELIA Ville et Transport - BERIM - Techni Cité - ON, Agence de Conception Lumière


Date:

28/06/2023

Encartage:

340



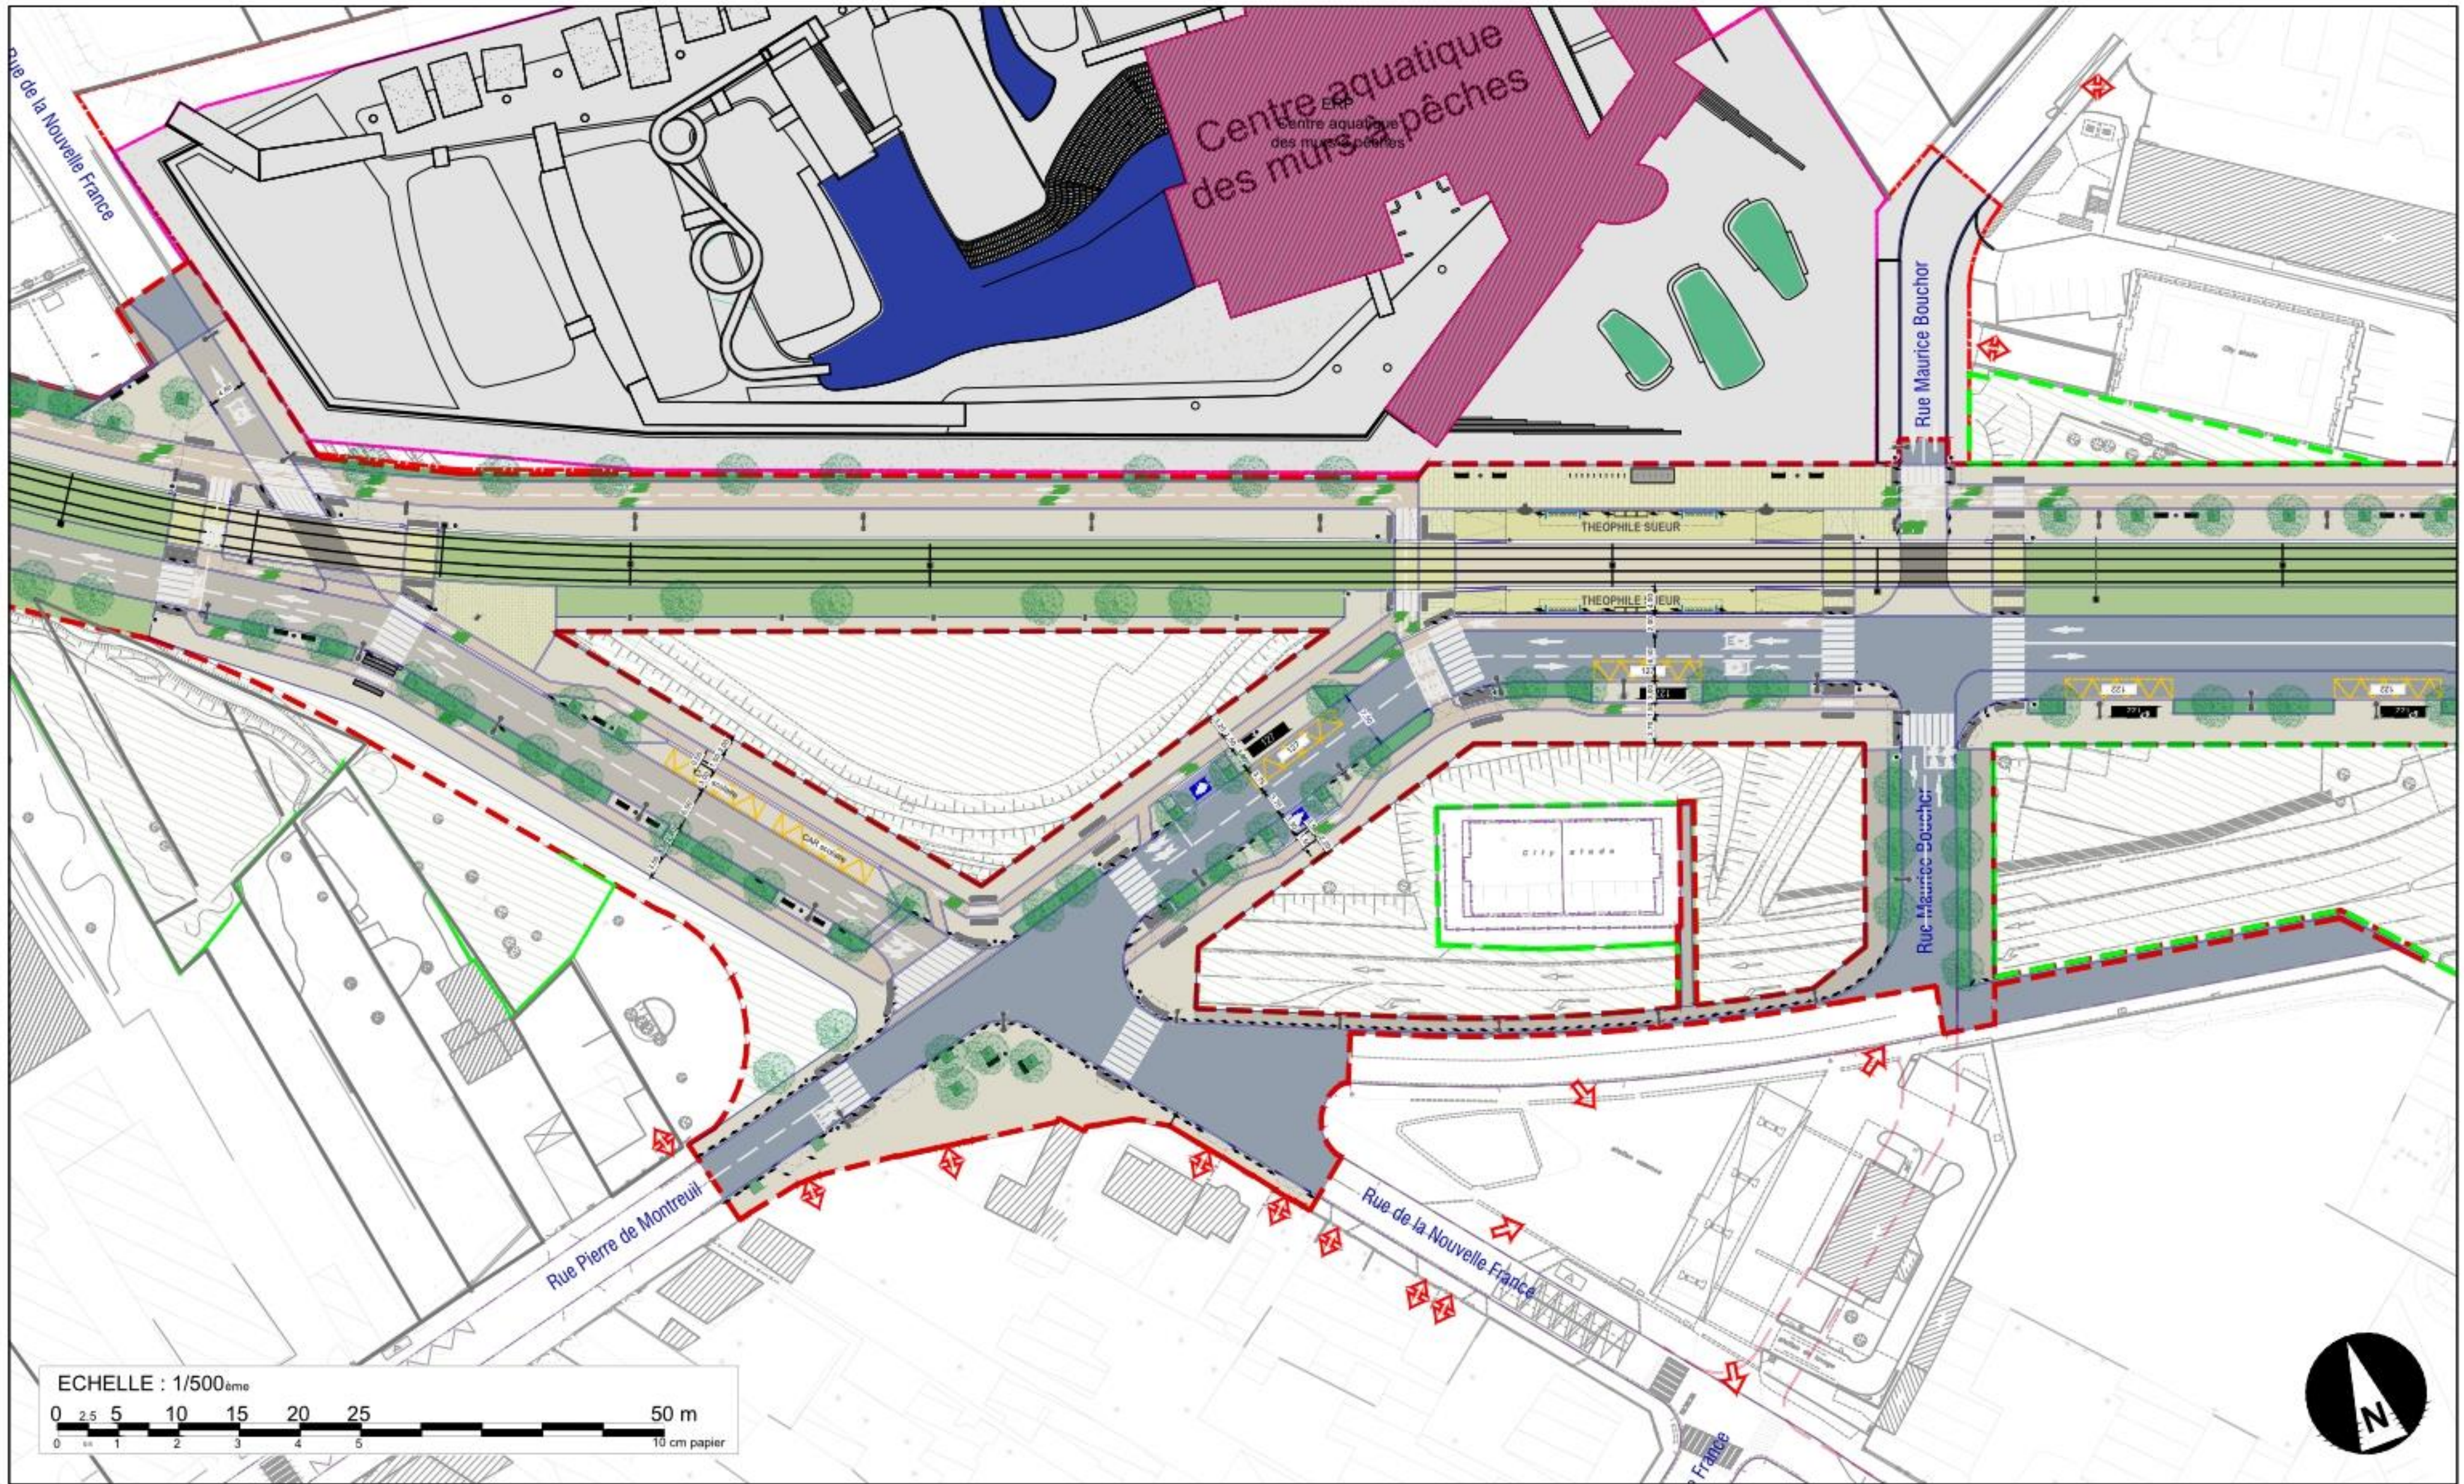


Plan d'aménagement urbain 1/500e - Format A3

ACT - Prolongement du Tramway T1 vers Val de Fontenay

DEVILLERS et ASSOCIES - ARTELIA Ville et Transport - BERIM - Techni Cité - ON, Agence de Conception Lumière

Date: 28/06/2023 Encartage: 350



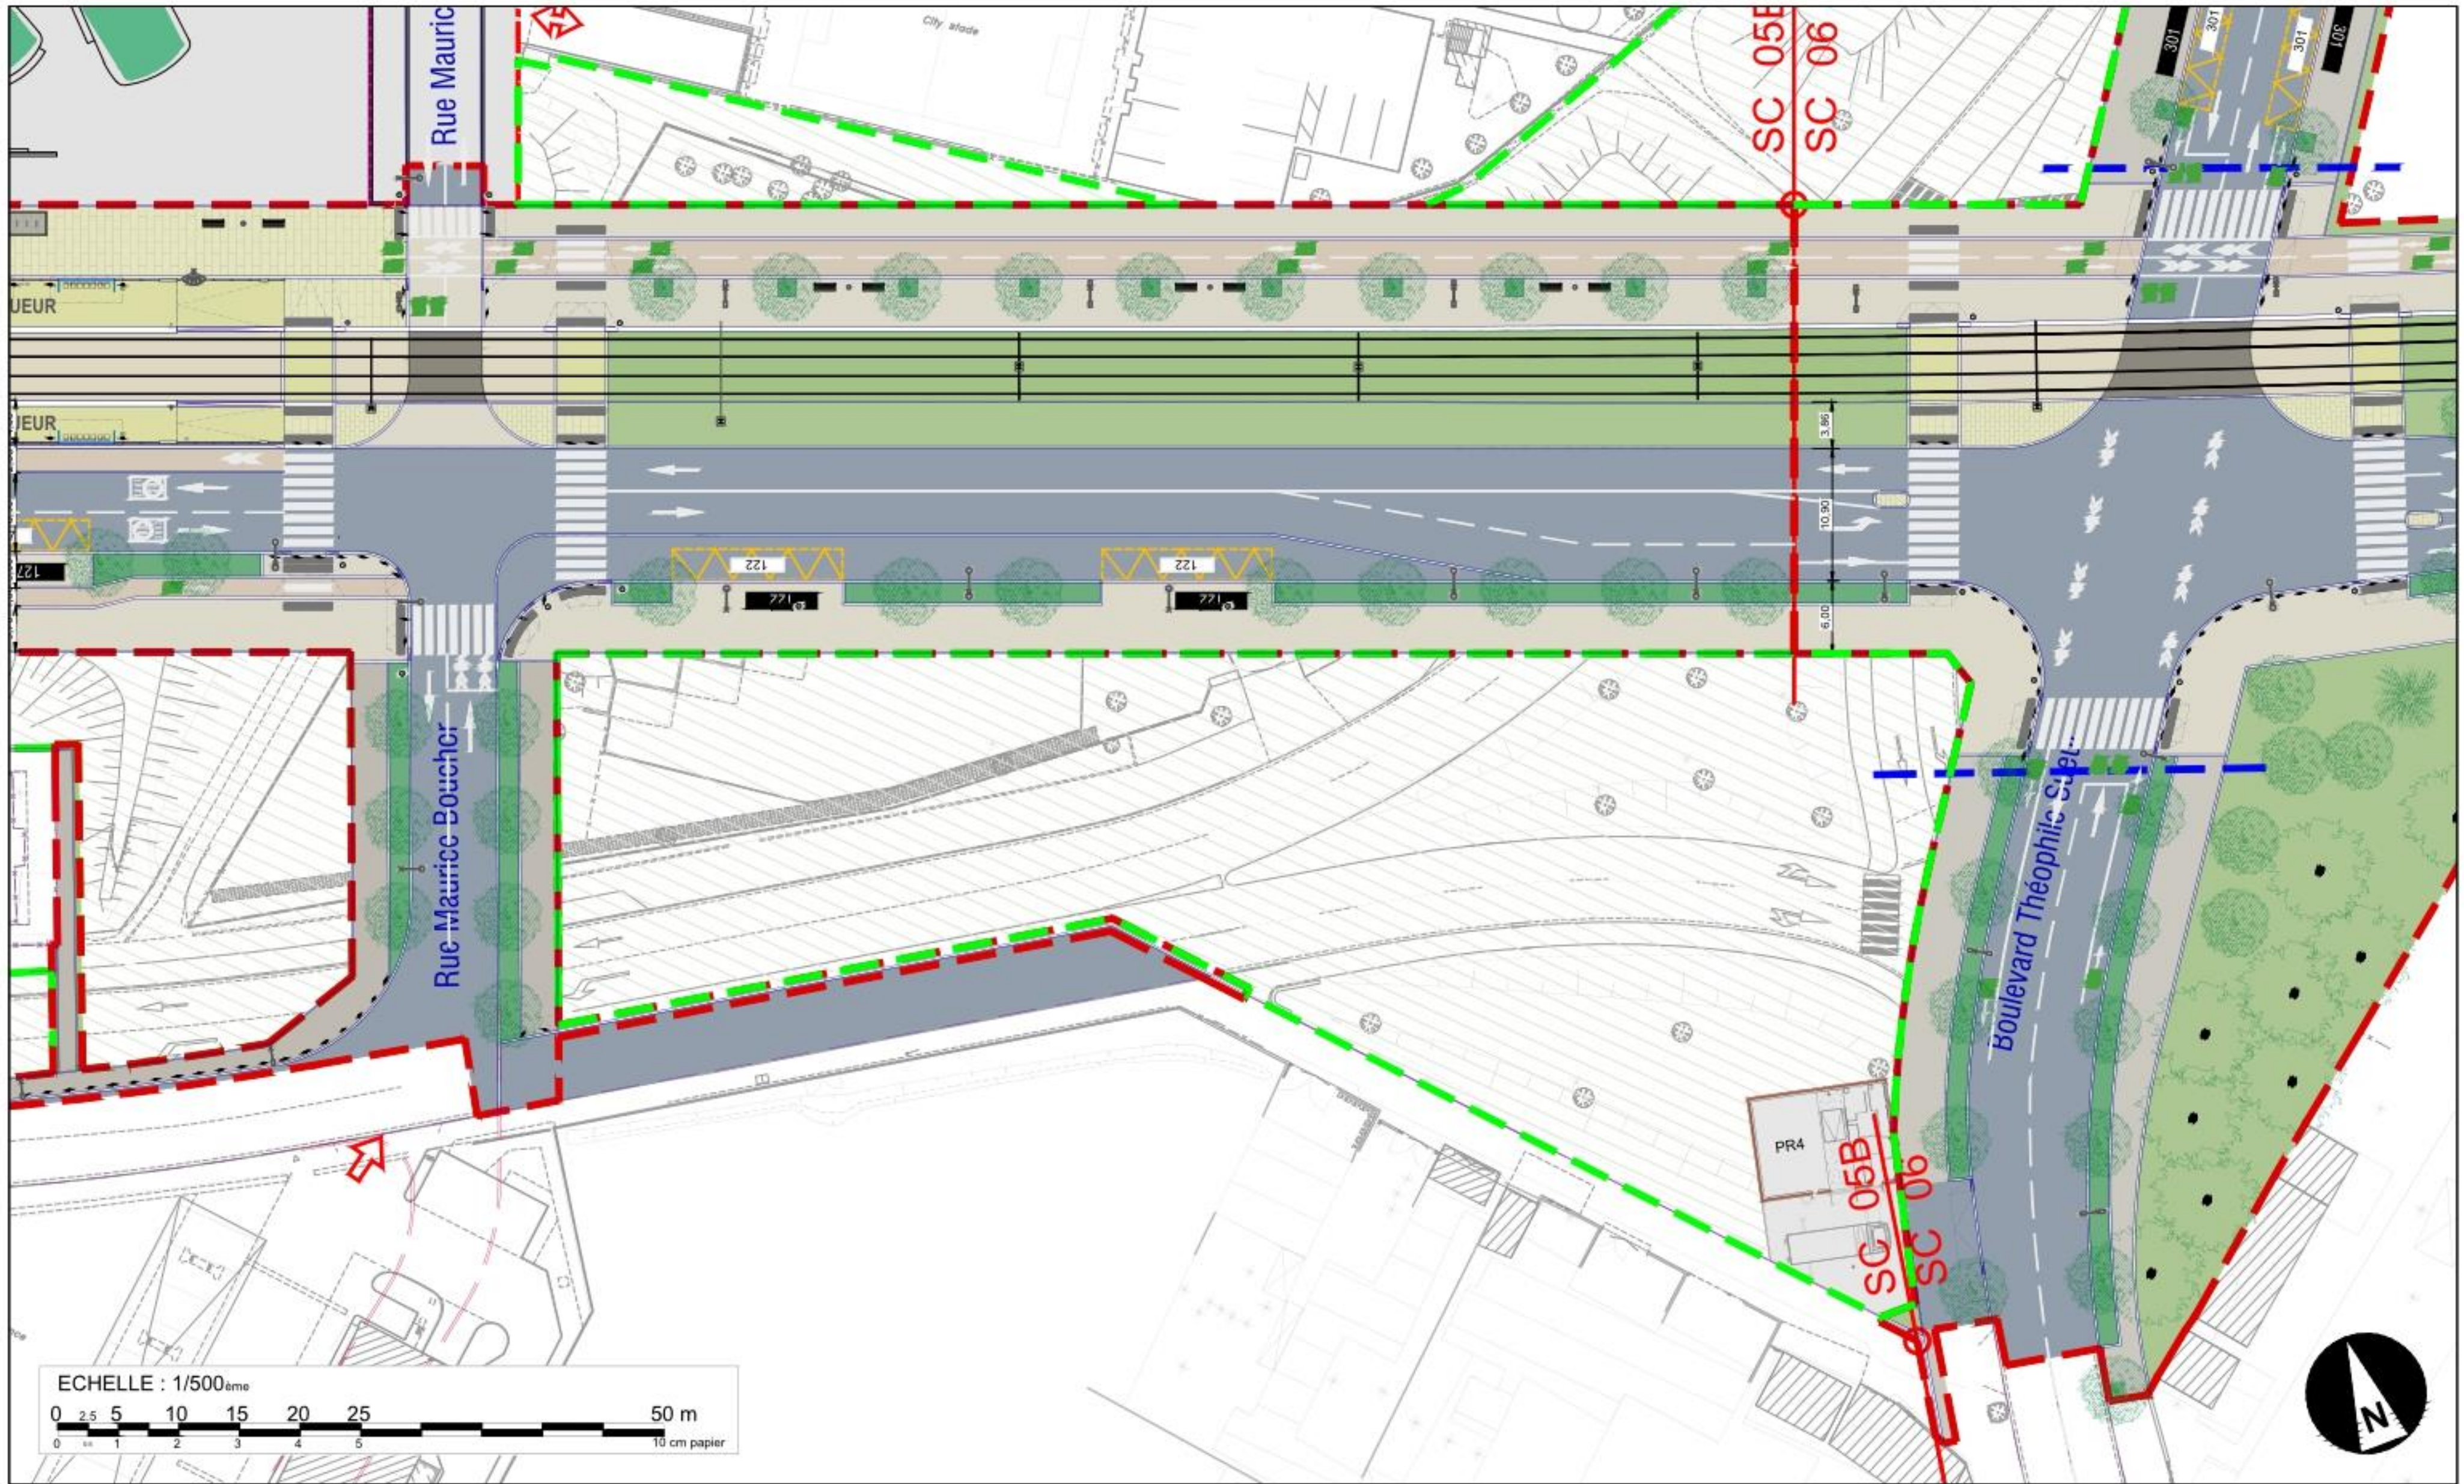

Plan d'aménagement urbain 1/500e - Format A3

ACT - Prolongement du Tramway T1 vers Val de Fontenay

DEVILLERS et ASSOCIES - ARTELIA Ville et Transport - BERIM - Techni Cité - ON, Agence de Conception Lumière

Date: 28/06/2023 Encartage: 360





Plan d'aménagement urbain 1/500e - Format A3

ACT - Prolongement du Tramway T1 vers Val de Fontenay

DEVILLERS et ASSOCIES - ARTELIA Ville et Transport - BERIM - Techni Cité - ON, Agence de Conception Lumière

Date:

28/06/2023

Encartage:

370






Plan d'aménagement urbain 1/500e - Format A3

ACT - Prolongement du Tramway T1 vers Val de Fontenay

DEVILLERS et ASSOCIES - ARTELIA Ville et Transport - BERIM - Techni Cité - ON, Agence de Conception Lumière

Date: 06/03/2024 Encartage: 380



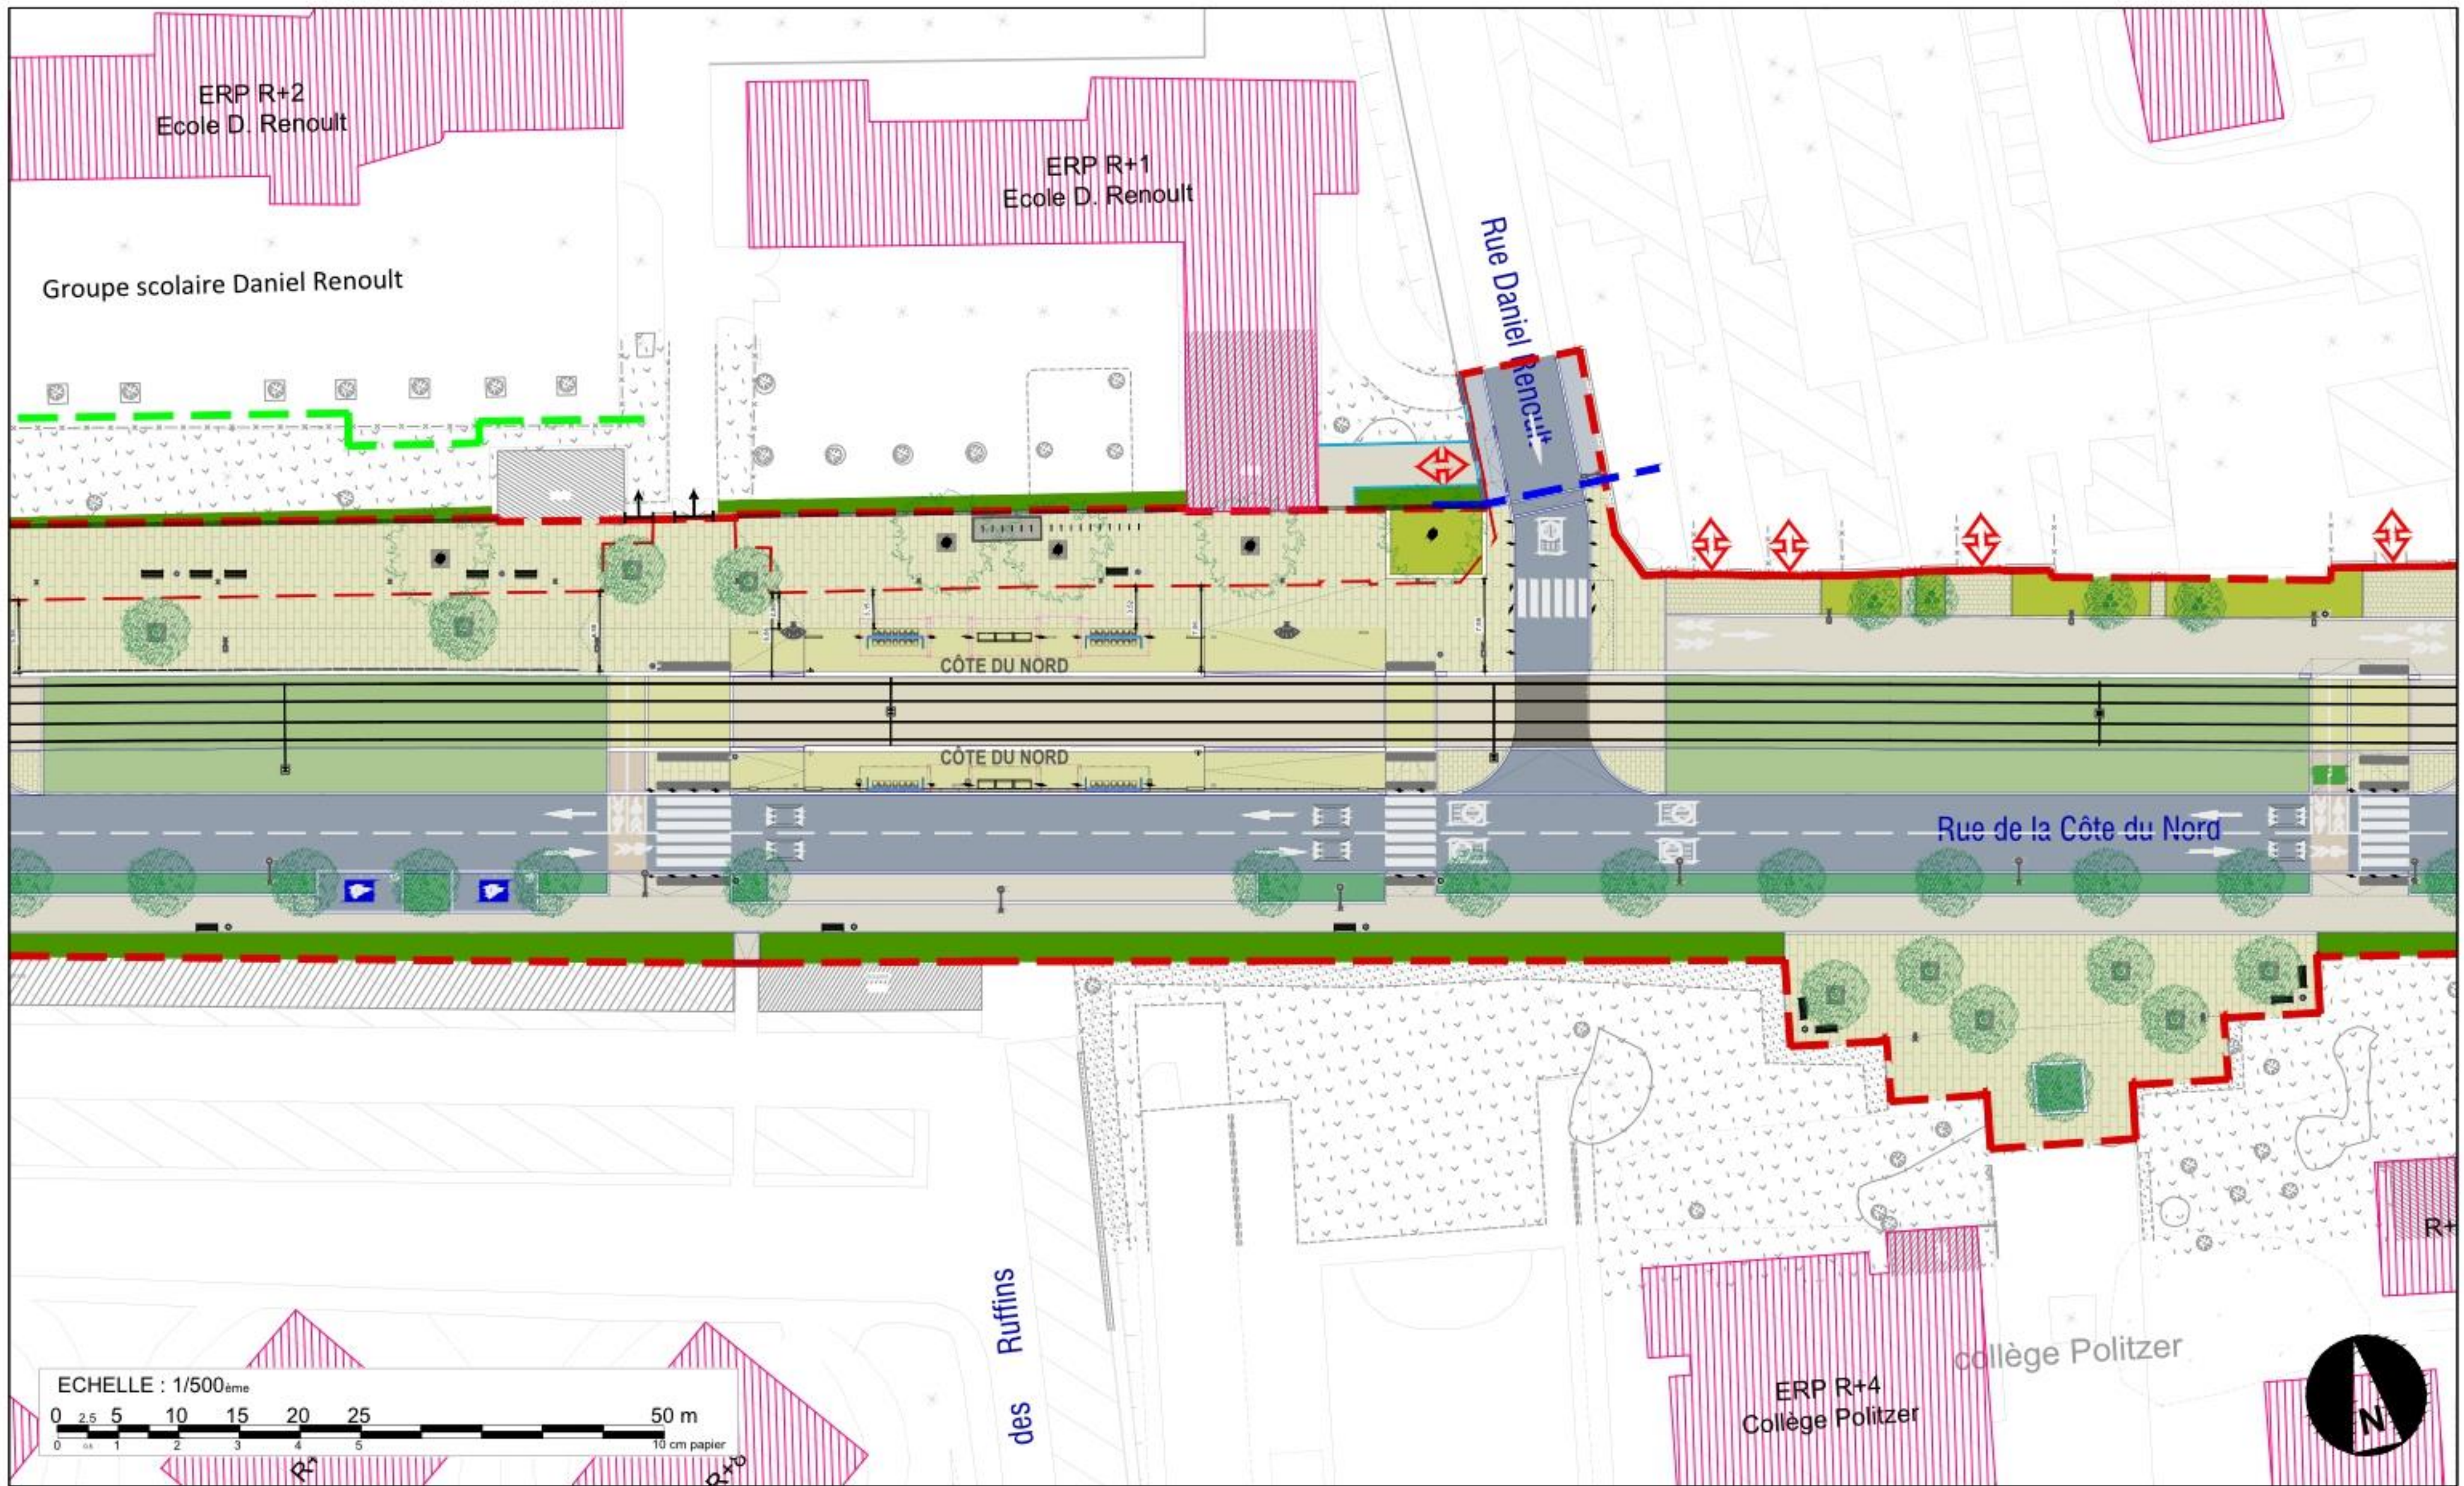

Plan d'aménagement urbain 1/500e - Format A3

ACT - Prolongement du Tramway T1 vers Val de Fontenay

DEVILLERS et ASSOCIES - ARTELIA Ville et Transport - BERIM - Techni Cité - ON, Agence de Conception Lumière

Date: 06/03/2024 Encartage: 390






Plan d'aménagement urbain 1/500e - Format A3

ACT - Prolongement du Tramway T1 vers Val de Fontenay

DEVILLERS et ASSOCIES - ARTELIA Ville et Transport - BERIM - Techni Cité - ON, Agence de Conception Lumière

Date: 06/03/2024 Encartage: 400



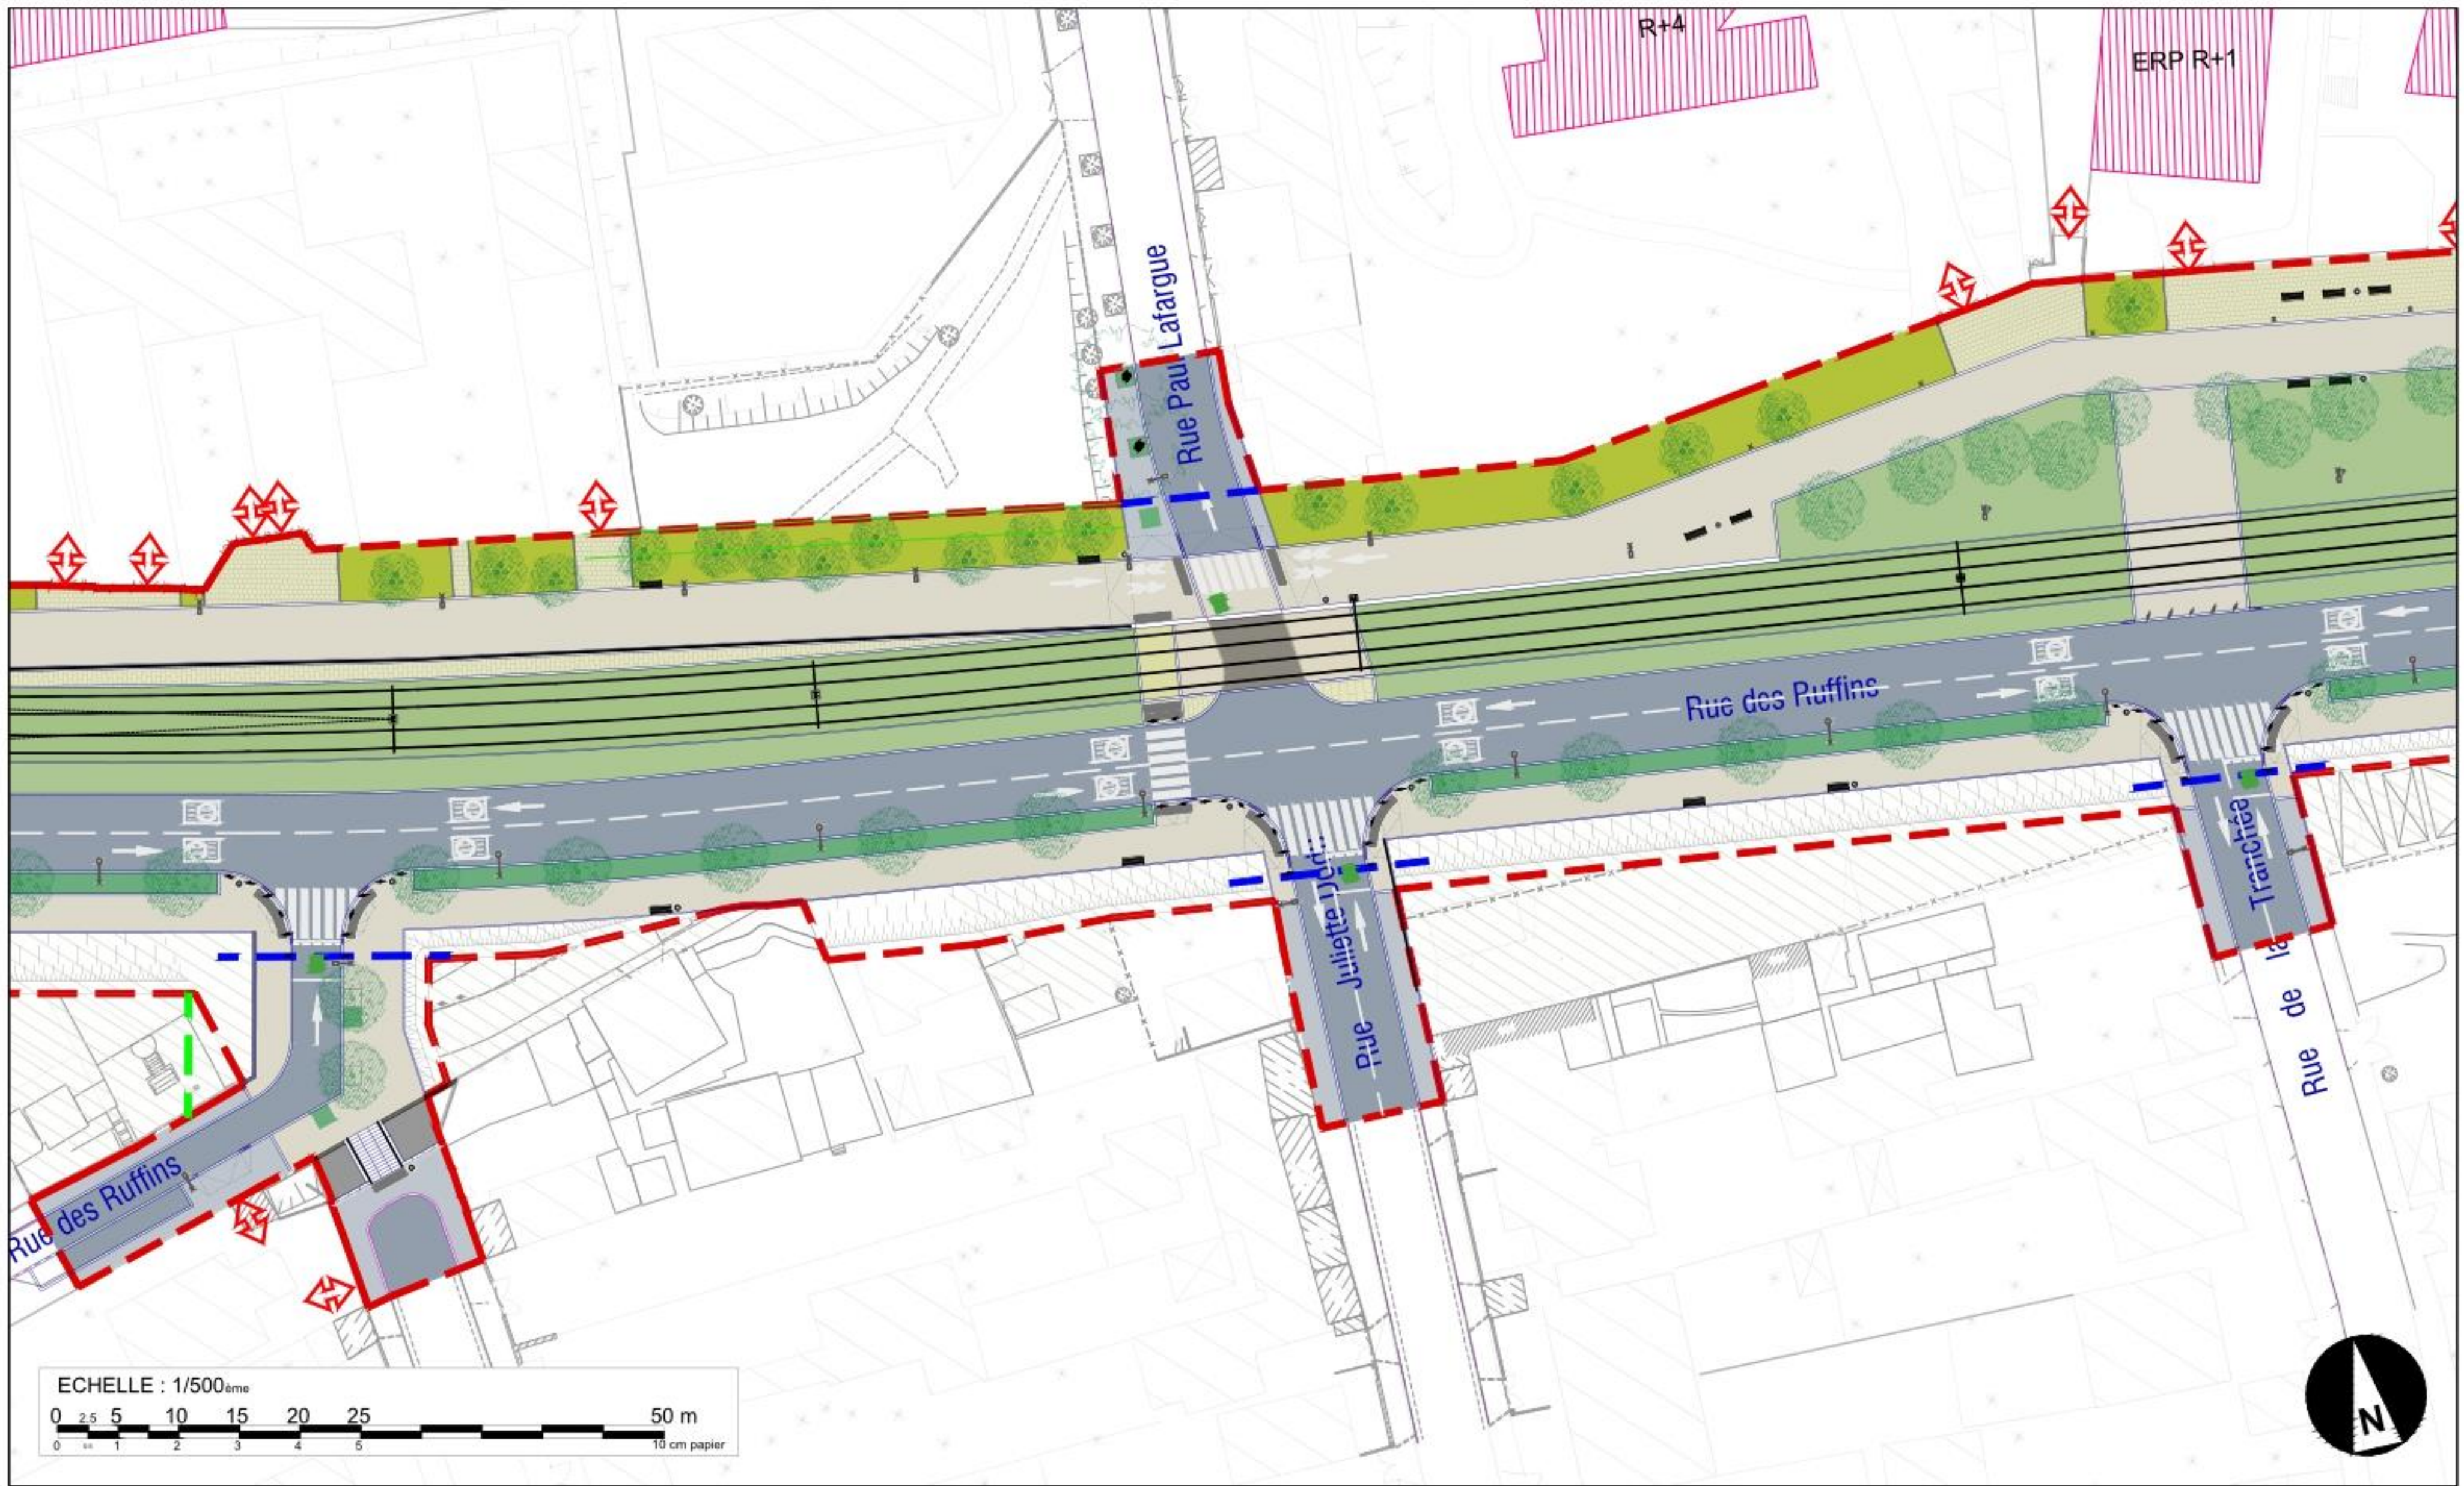


Plan d'aménagement urbain 1/500e - Format A3

ACT - Prolongement du Tramway T1 vers Val de Fontenay

DEVILLERS et ASSOCIES - ARTELIA Ville et Transport - BERIM - Techni Cité - ON, Agence de Conception Lumière

Date: 28/06/2023 Encartage: 410



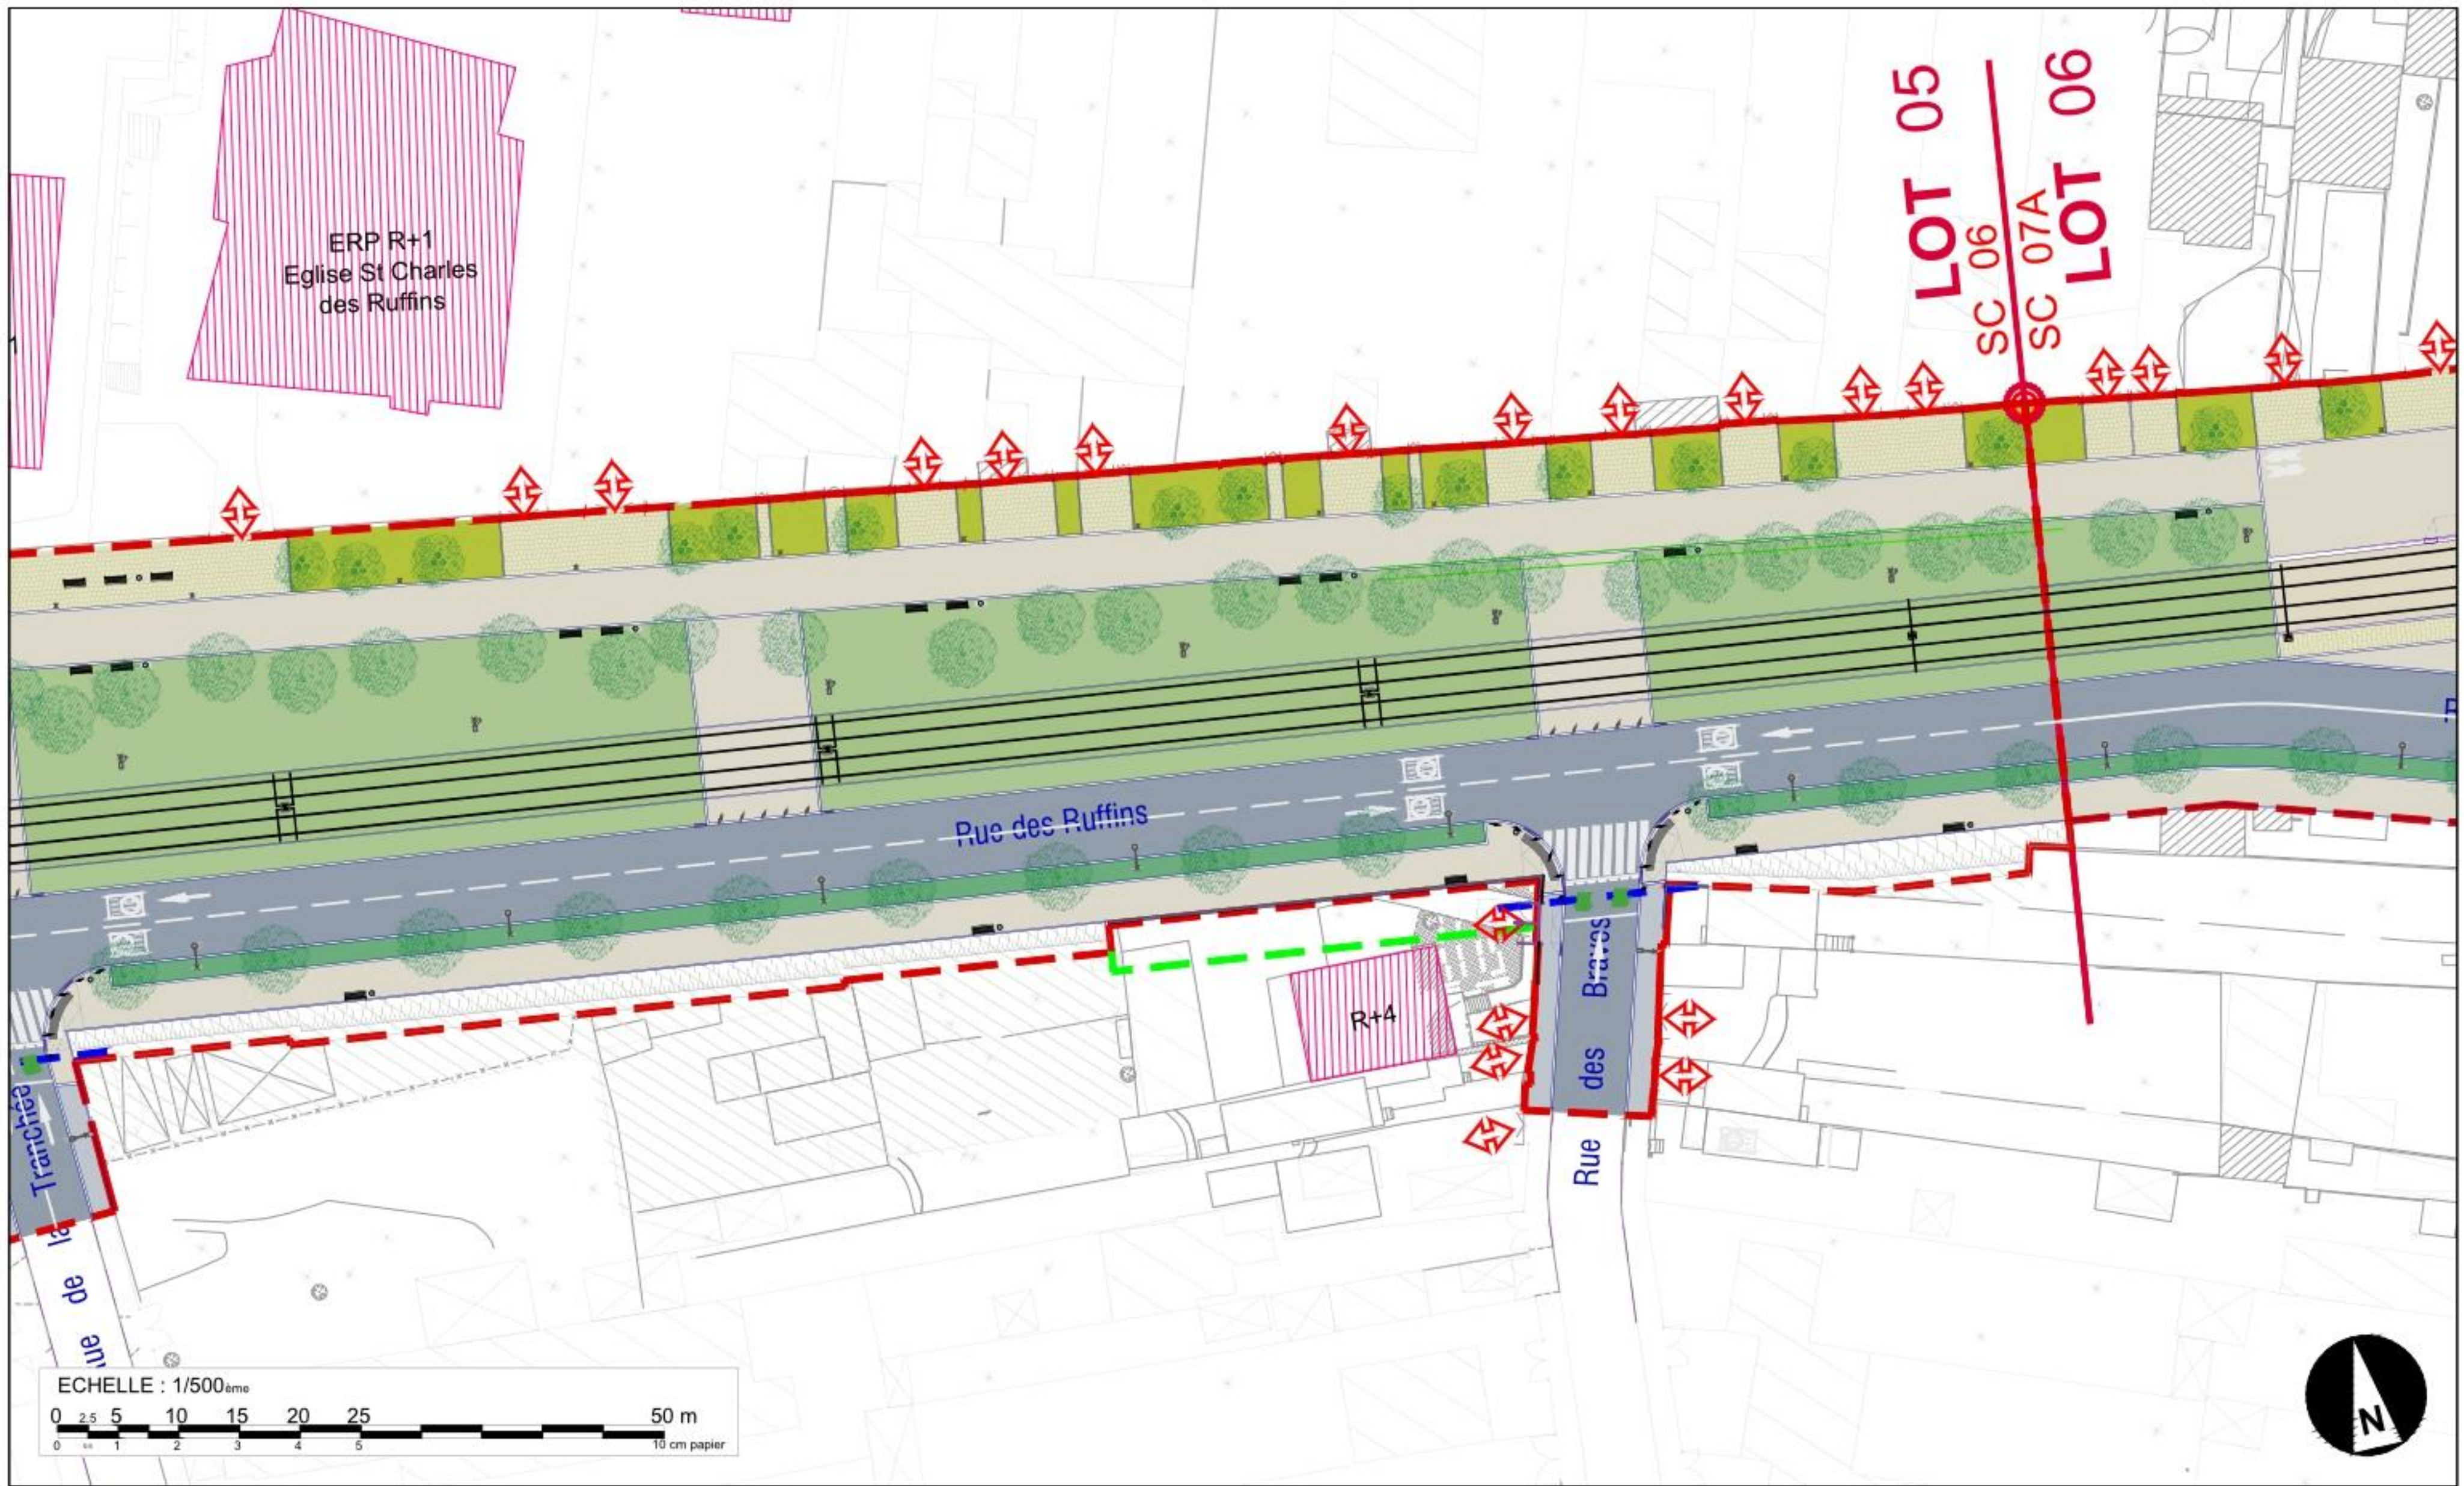


Plan d'aménagement urbain 1/500e - Format A3

ACT - Prolongement du Tramway T1 vers Val de Fontenay

DEVILLERS et ASSOCIES - ARTELIA Ville et Transport - BERIM - Techni Cité - ON, Agence de Conception Lumière

Date: 28/06/2023 Encartage: 420



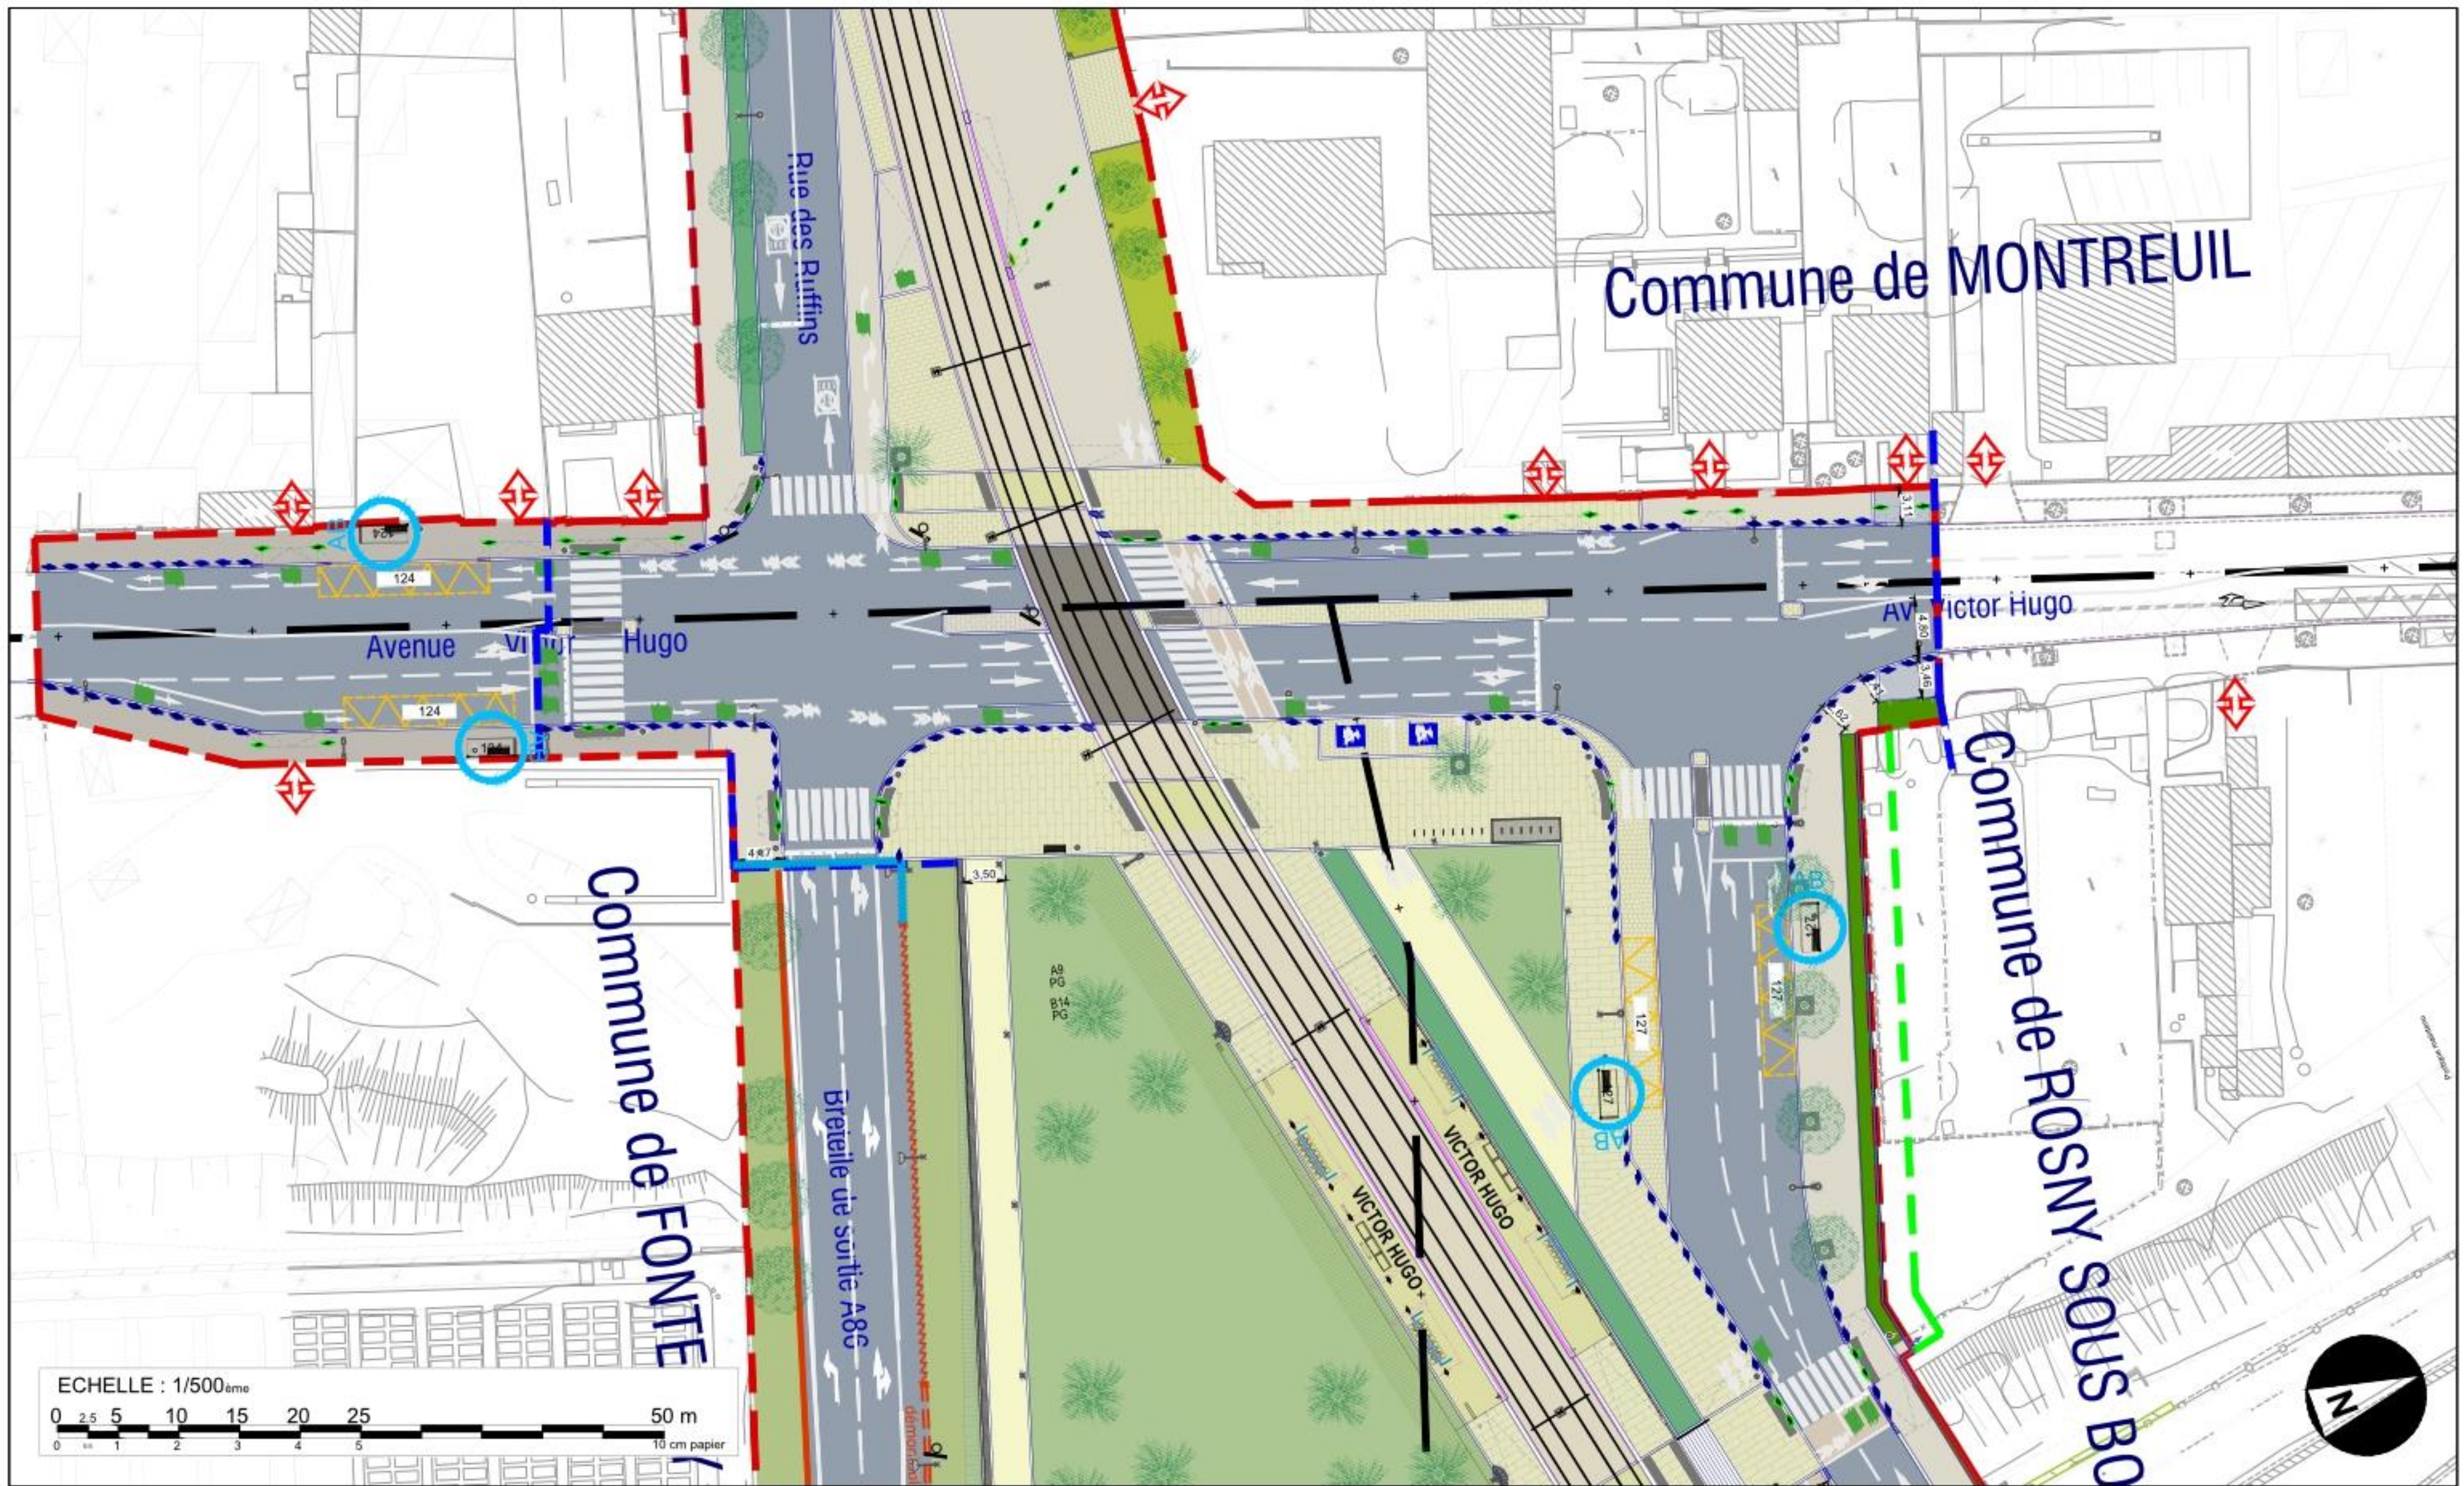

Plan d'aménagement urbain 1/500e - Format A3


Indice C

ACT - Prolongement du Tramway T1 vers Val de Fontenay

DEVILLERS et ASSOCIES - ARTELIA Ville et Transport - BERIM - Techni Cité - ON, Agence de Conception Lumière

Date: 28/06/2023 Encartage: 430



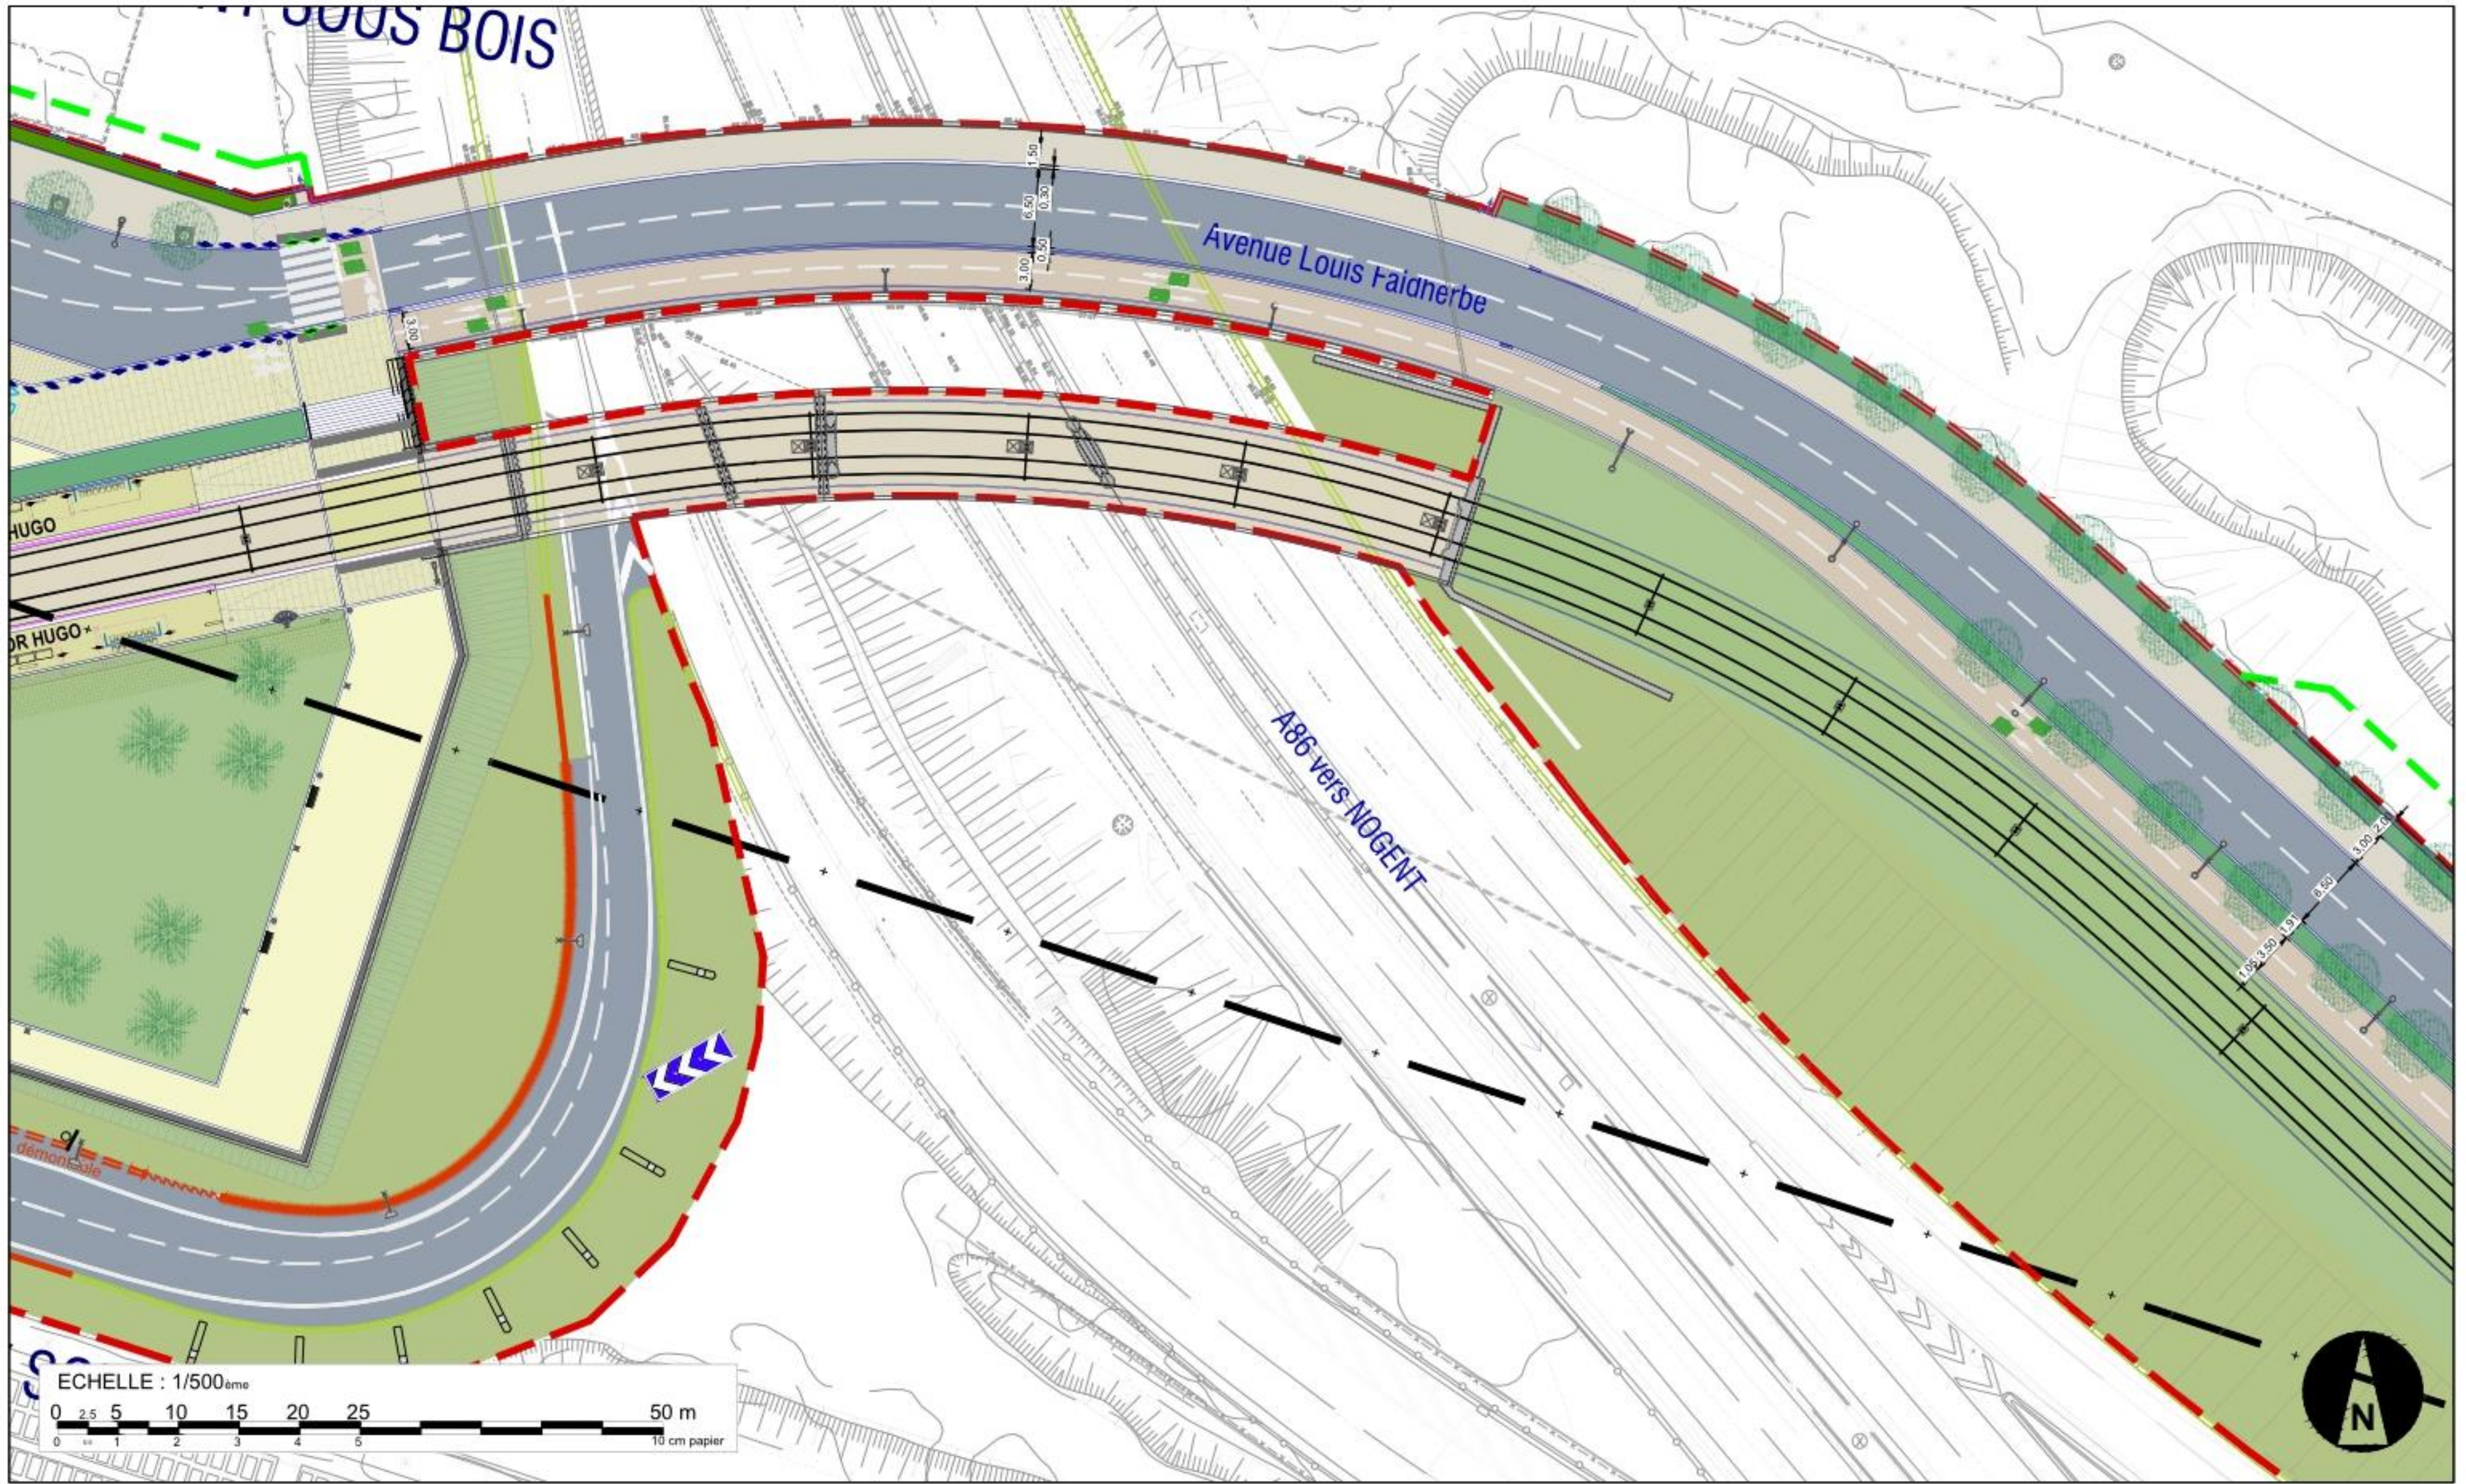

Plan d'aménagement urbain 1/500e - Format A3


Indice C

ACT - Prolongement du Tramway T1 vers Val de Fontenay

Date: 28/06/2023 Encartage: 440

DEVILLERS et ASSOCIES - ARTELIA Ville et Transport - BERIM - Techni Cité - ON, Agence de Conception Lumière



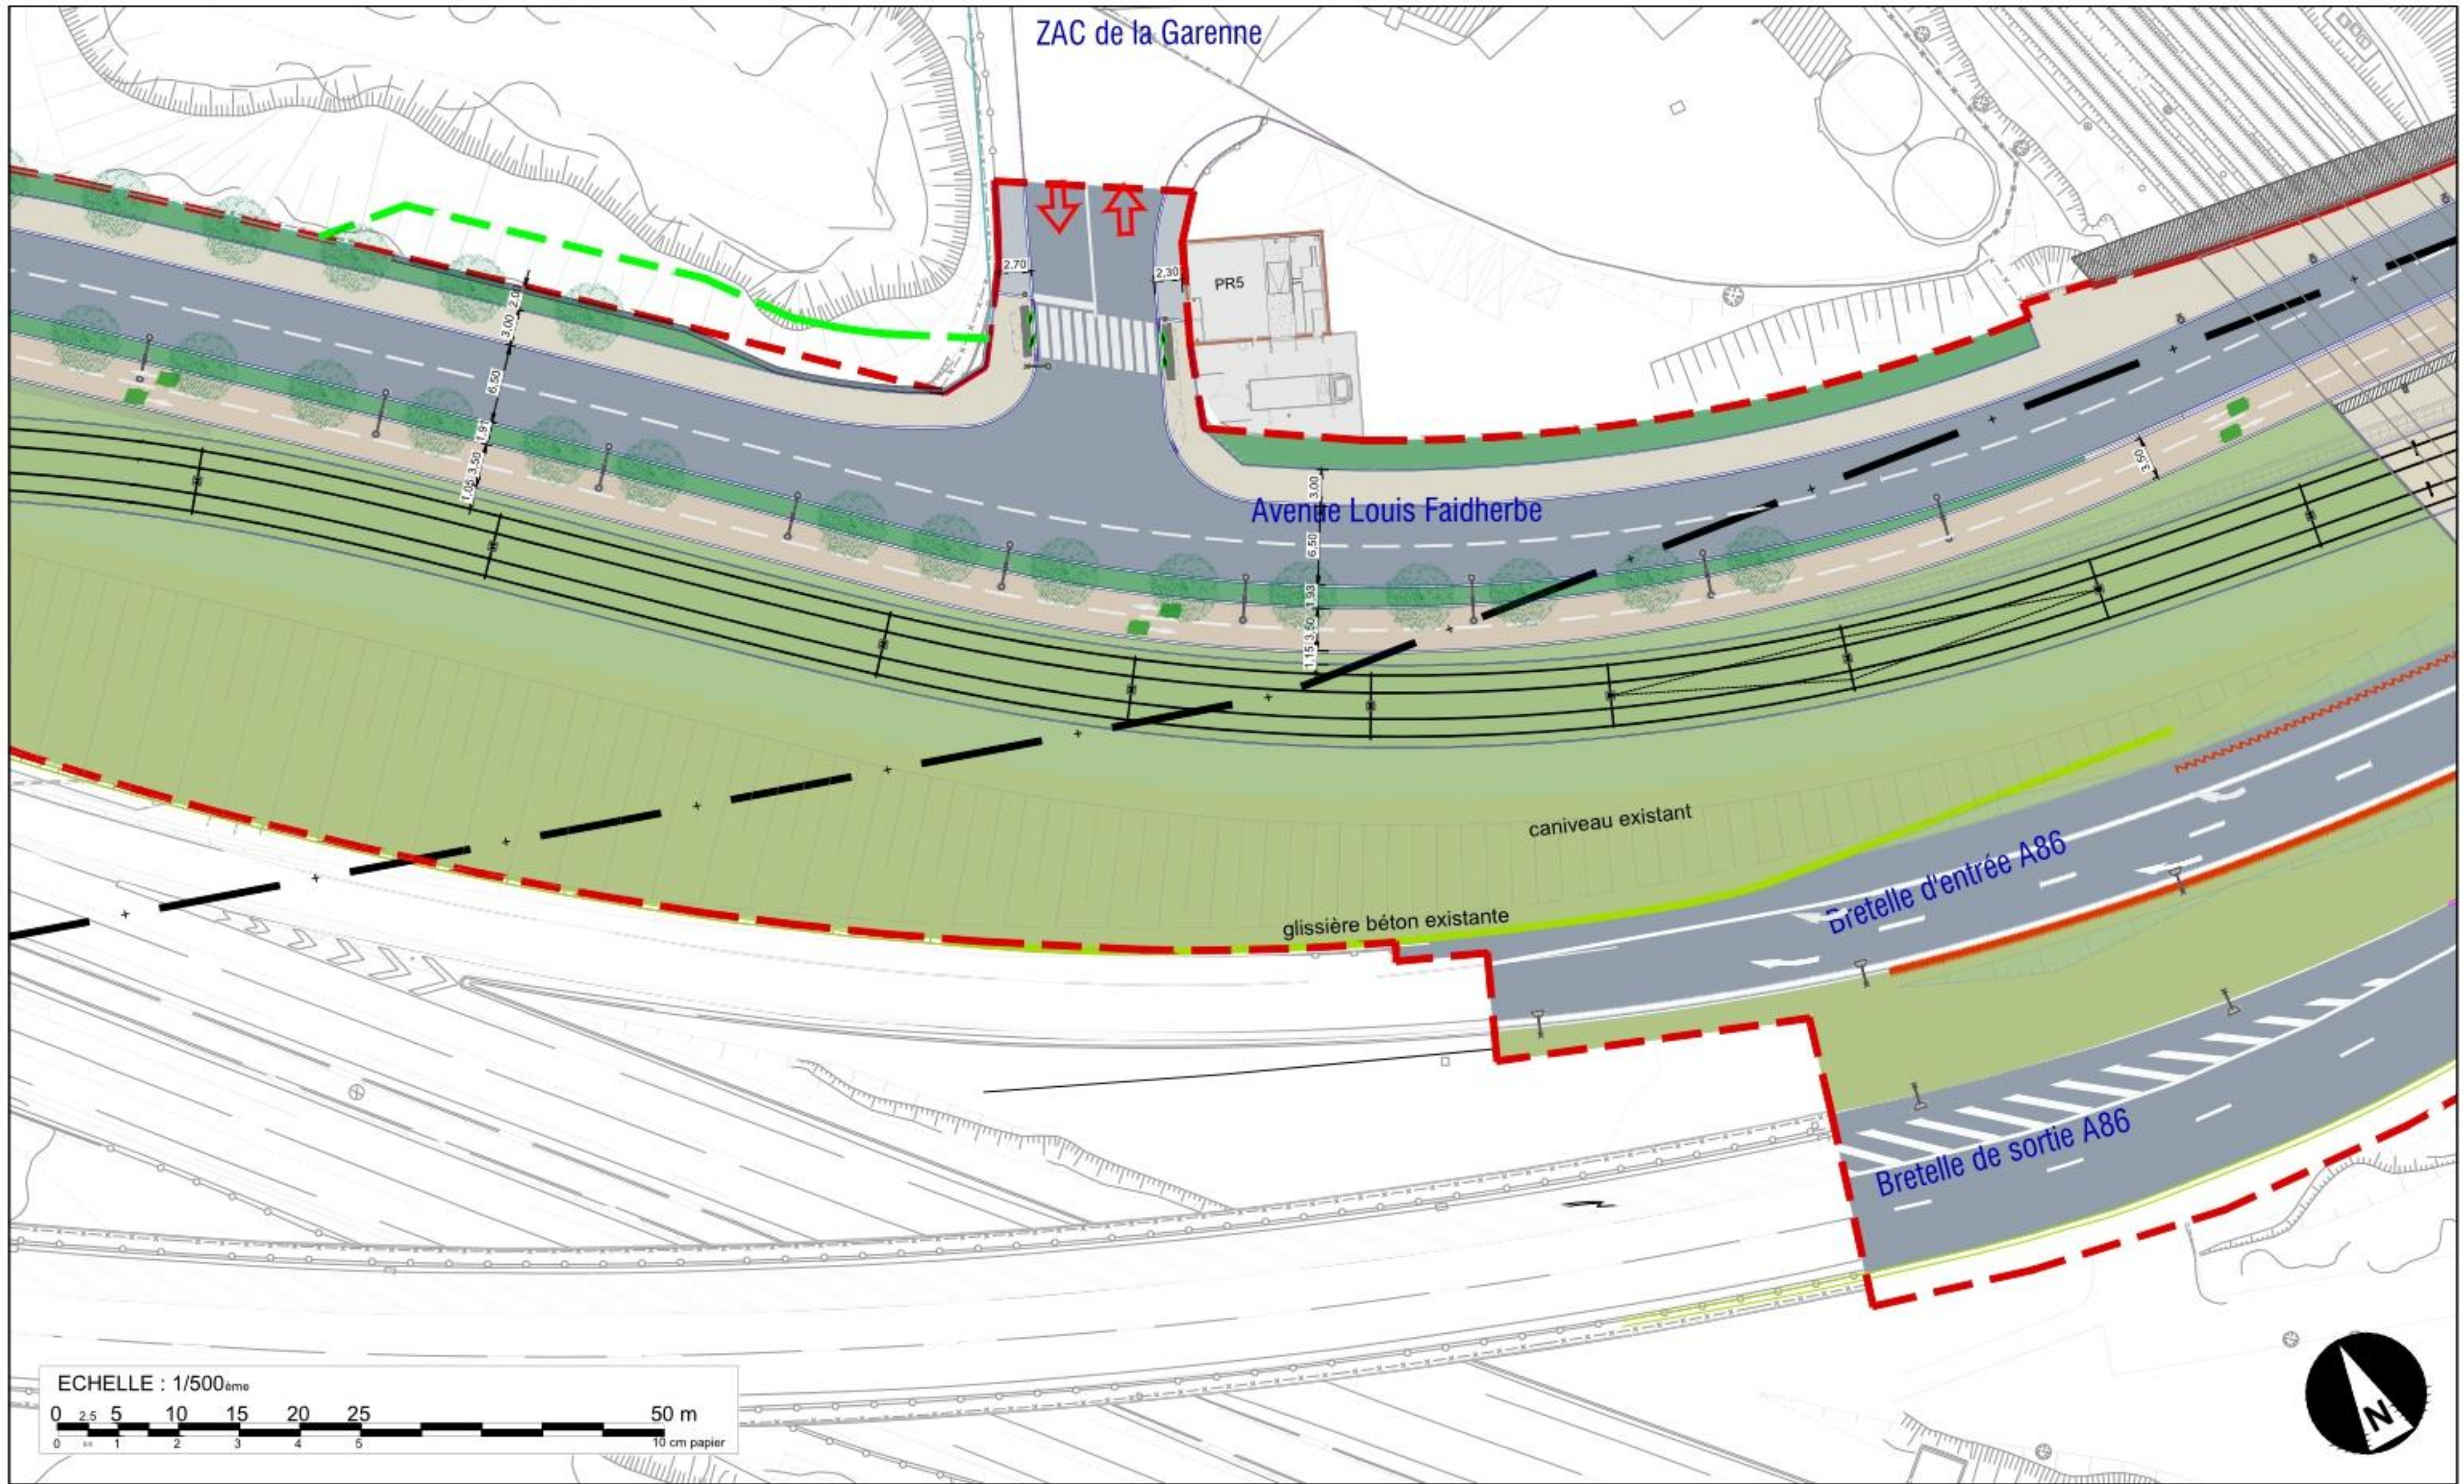

Plan d'aménagement urbain 1/500e - Format A3

Indice C


ACT - Prolongement du Tramway T1 vers Val de Fontenay

DEVILLERS et ASSOCIES - ARTELIA Ville et Transport - BERIM - Techni Cité - ON, Agence de Conception Lumière

Date: 28/06/2023 Encartage: 450



# Commune de ROSNY SOUS BOIS

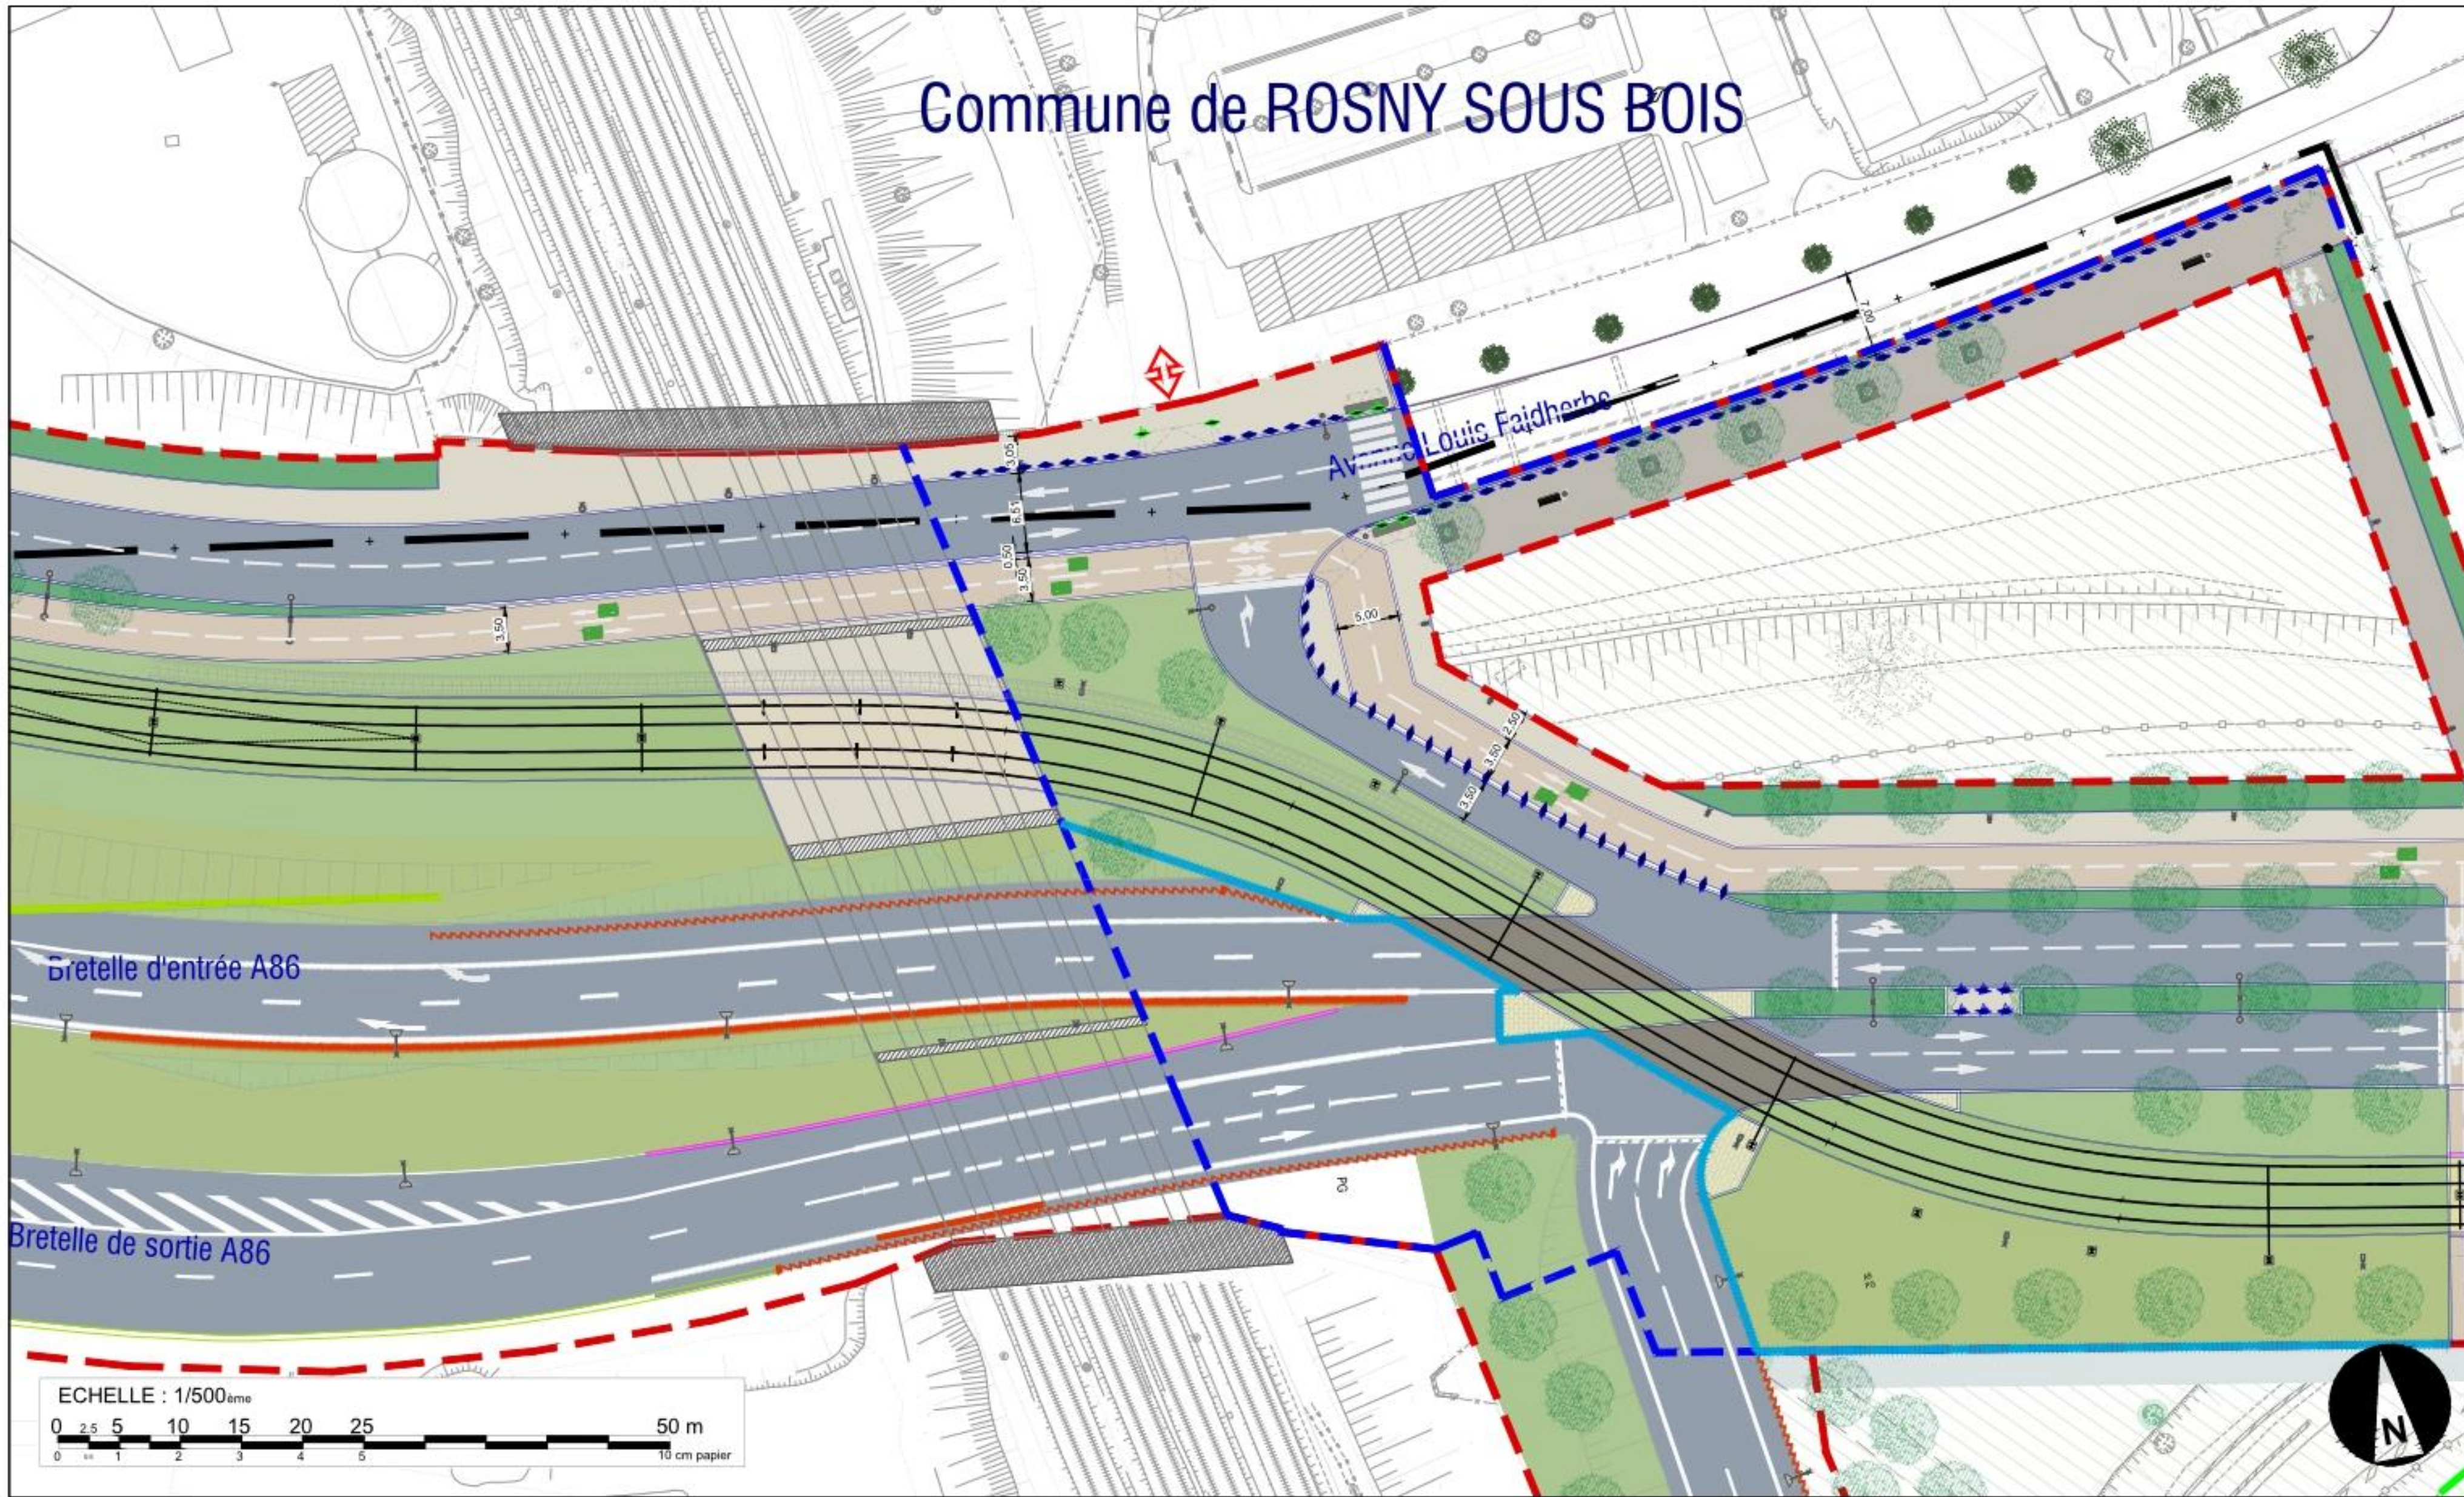

Plan d'aménagement urbain 1/500e - Format A3


Indice C

ACT - Prolongement du Tramway T1 vers Val de Fontenay

DEVILLERS et ASSOCIES - ARTELIA Ville et Transport - BERIM - Techni Cité - ON, Agence de Conception Lumière

Date: 28/06/2023 Encartage: 460



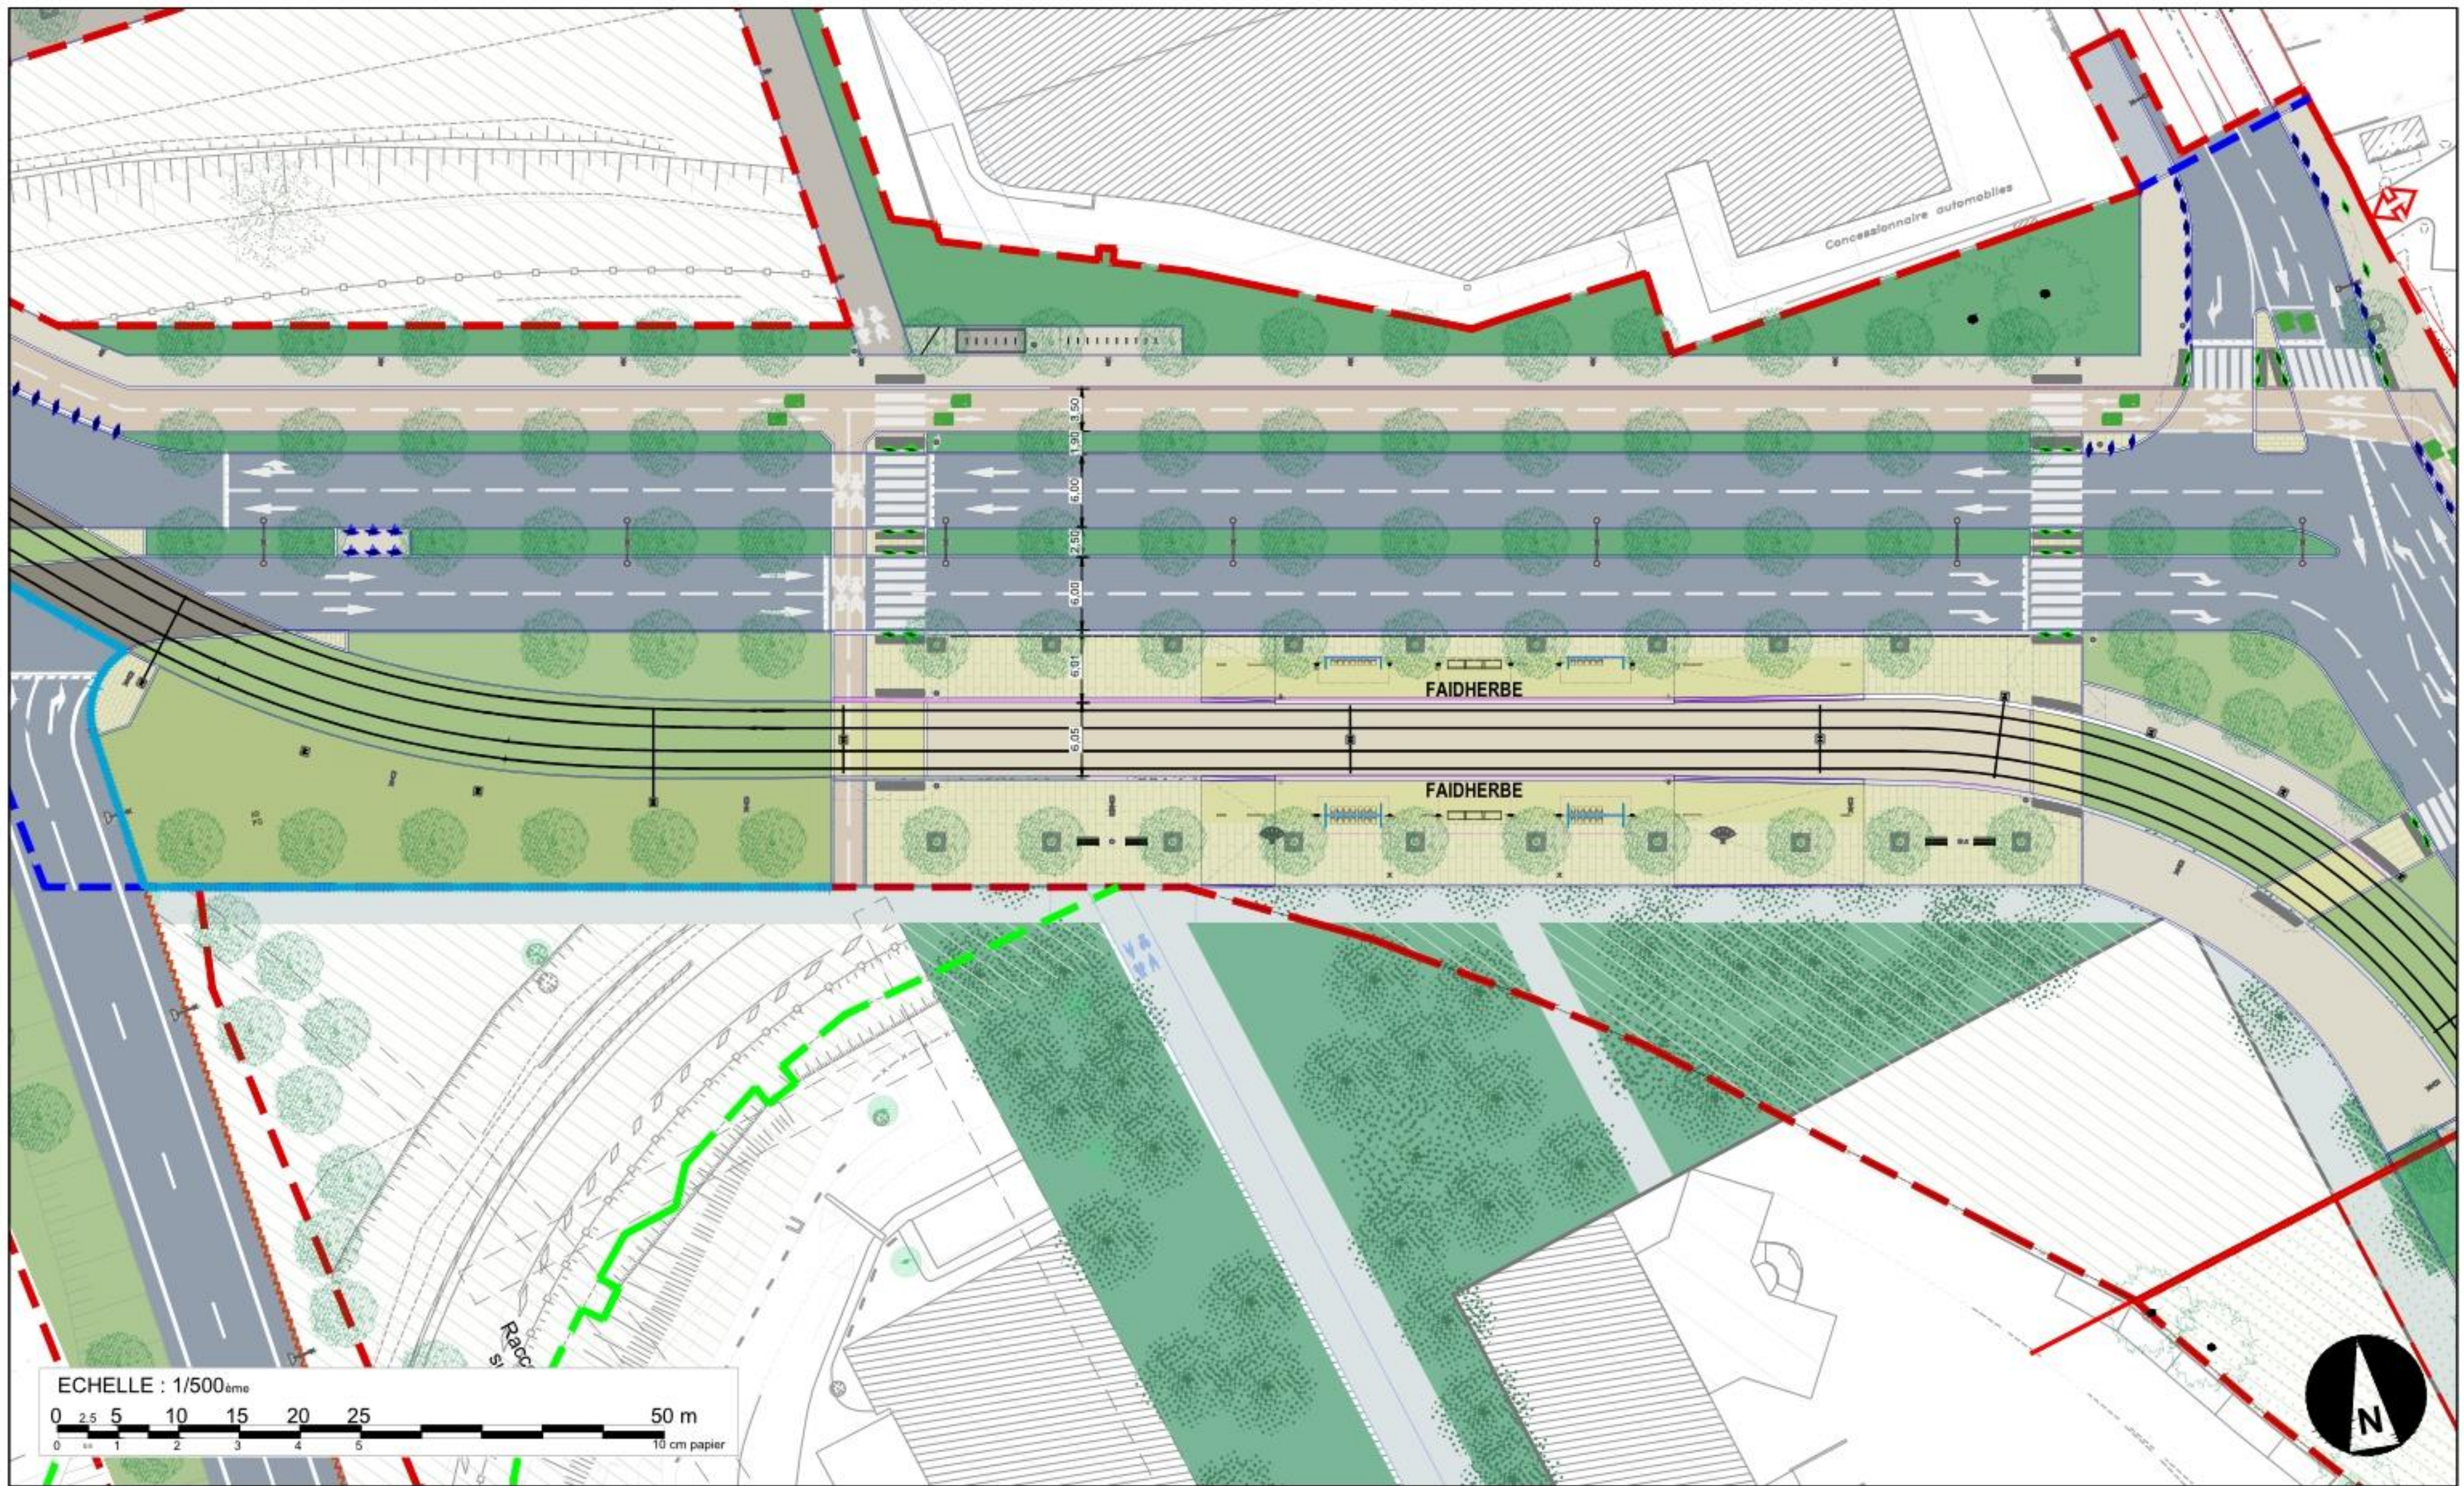

Plan d'aménagement urbain 1/500e - Format A3


Indice C

ACT - Prolongement du Tramway T1 vers Val de Fontenay

DEVILLERS et ASSOCIES - ARTELIA Ville et Transport - BERIM - Techni Cité - ON, Agence de Conception Lumière

Date: 28/06/2023 Encartage: 470



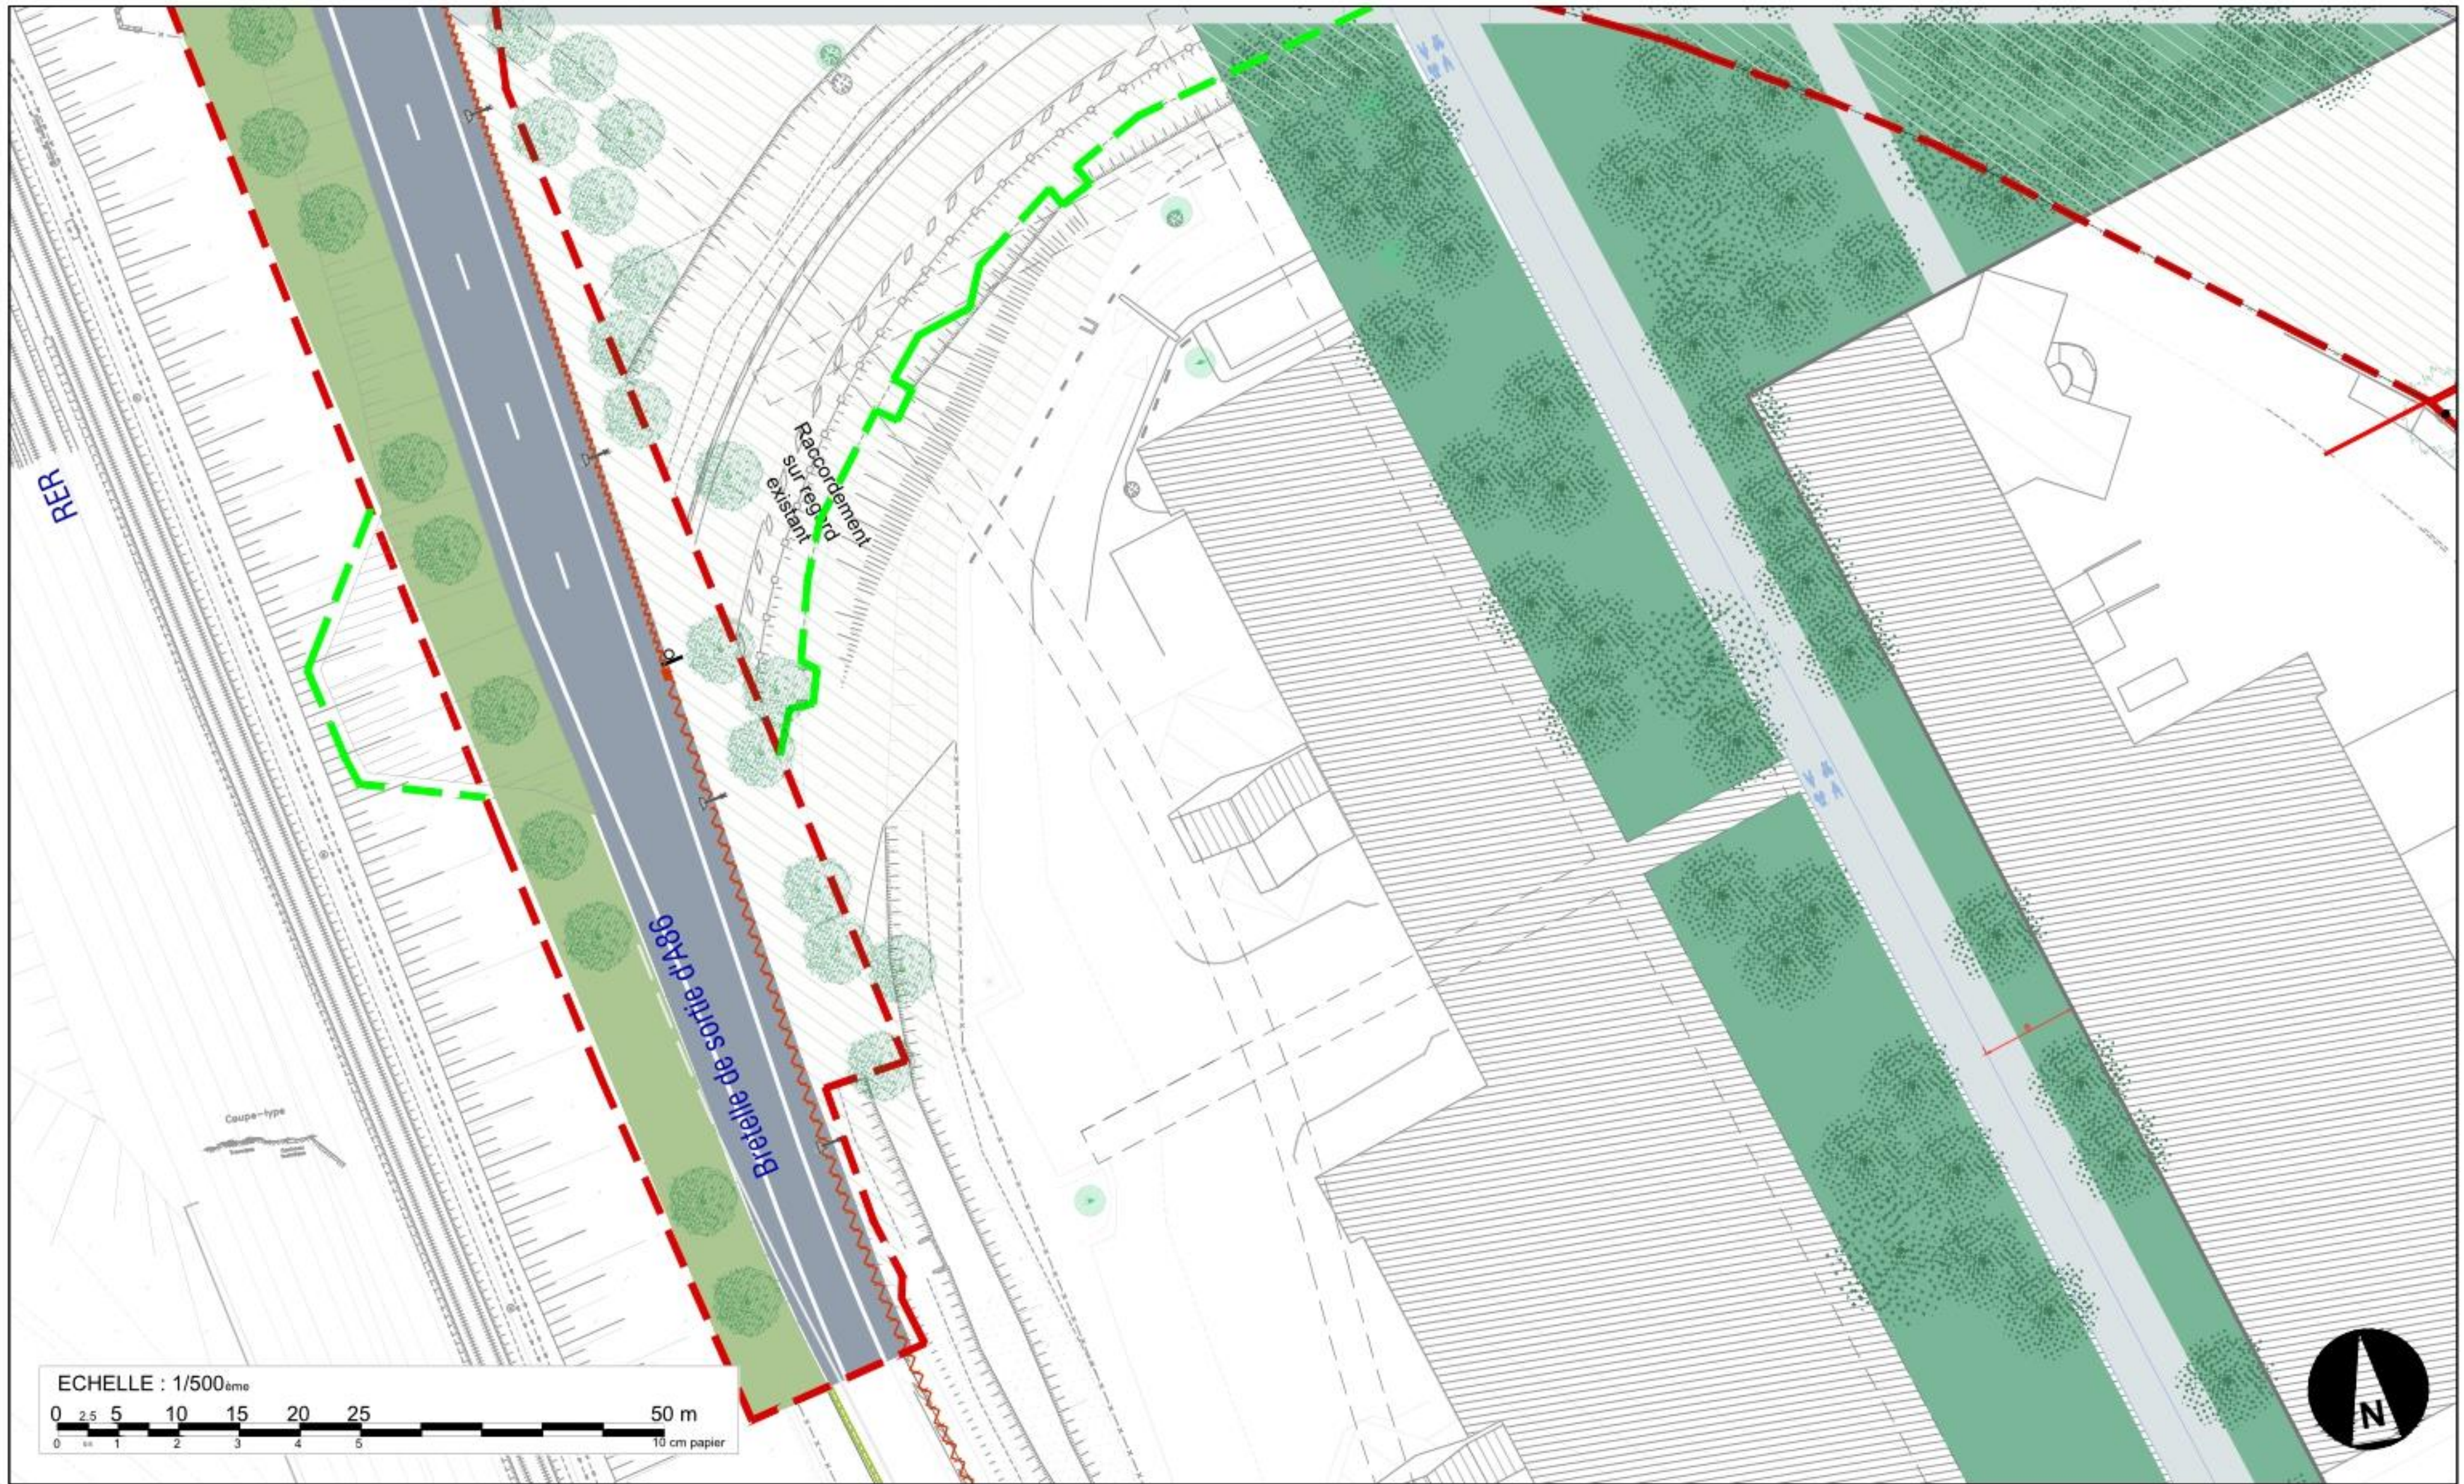

Plan d'aménagement urbain 1/500e - Format A3


Indice C

ACT - Prolongement du Tramway T1 vers Val de Fontenay

DEVILLERS et ASSOCIES - ARTELIA Ville et Transport - BERIM - Techni Cité - ON, Agence de Conception Lumière

Date: 28/06/2023 Encartage: 471



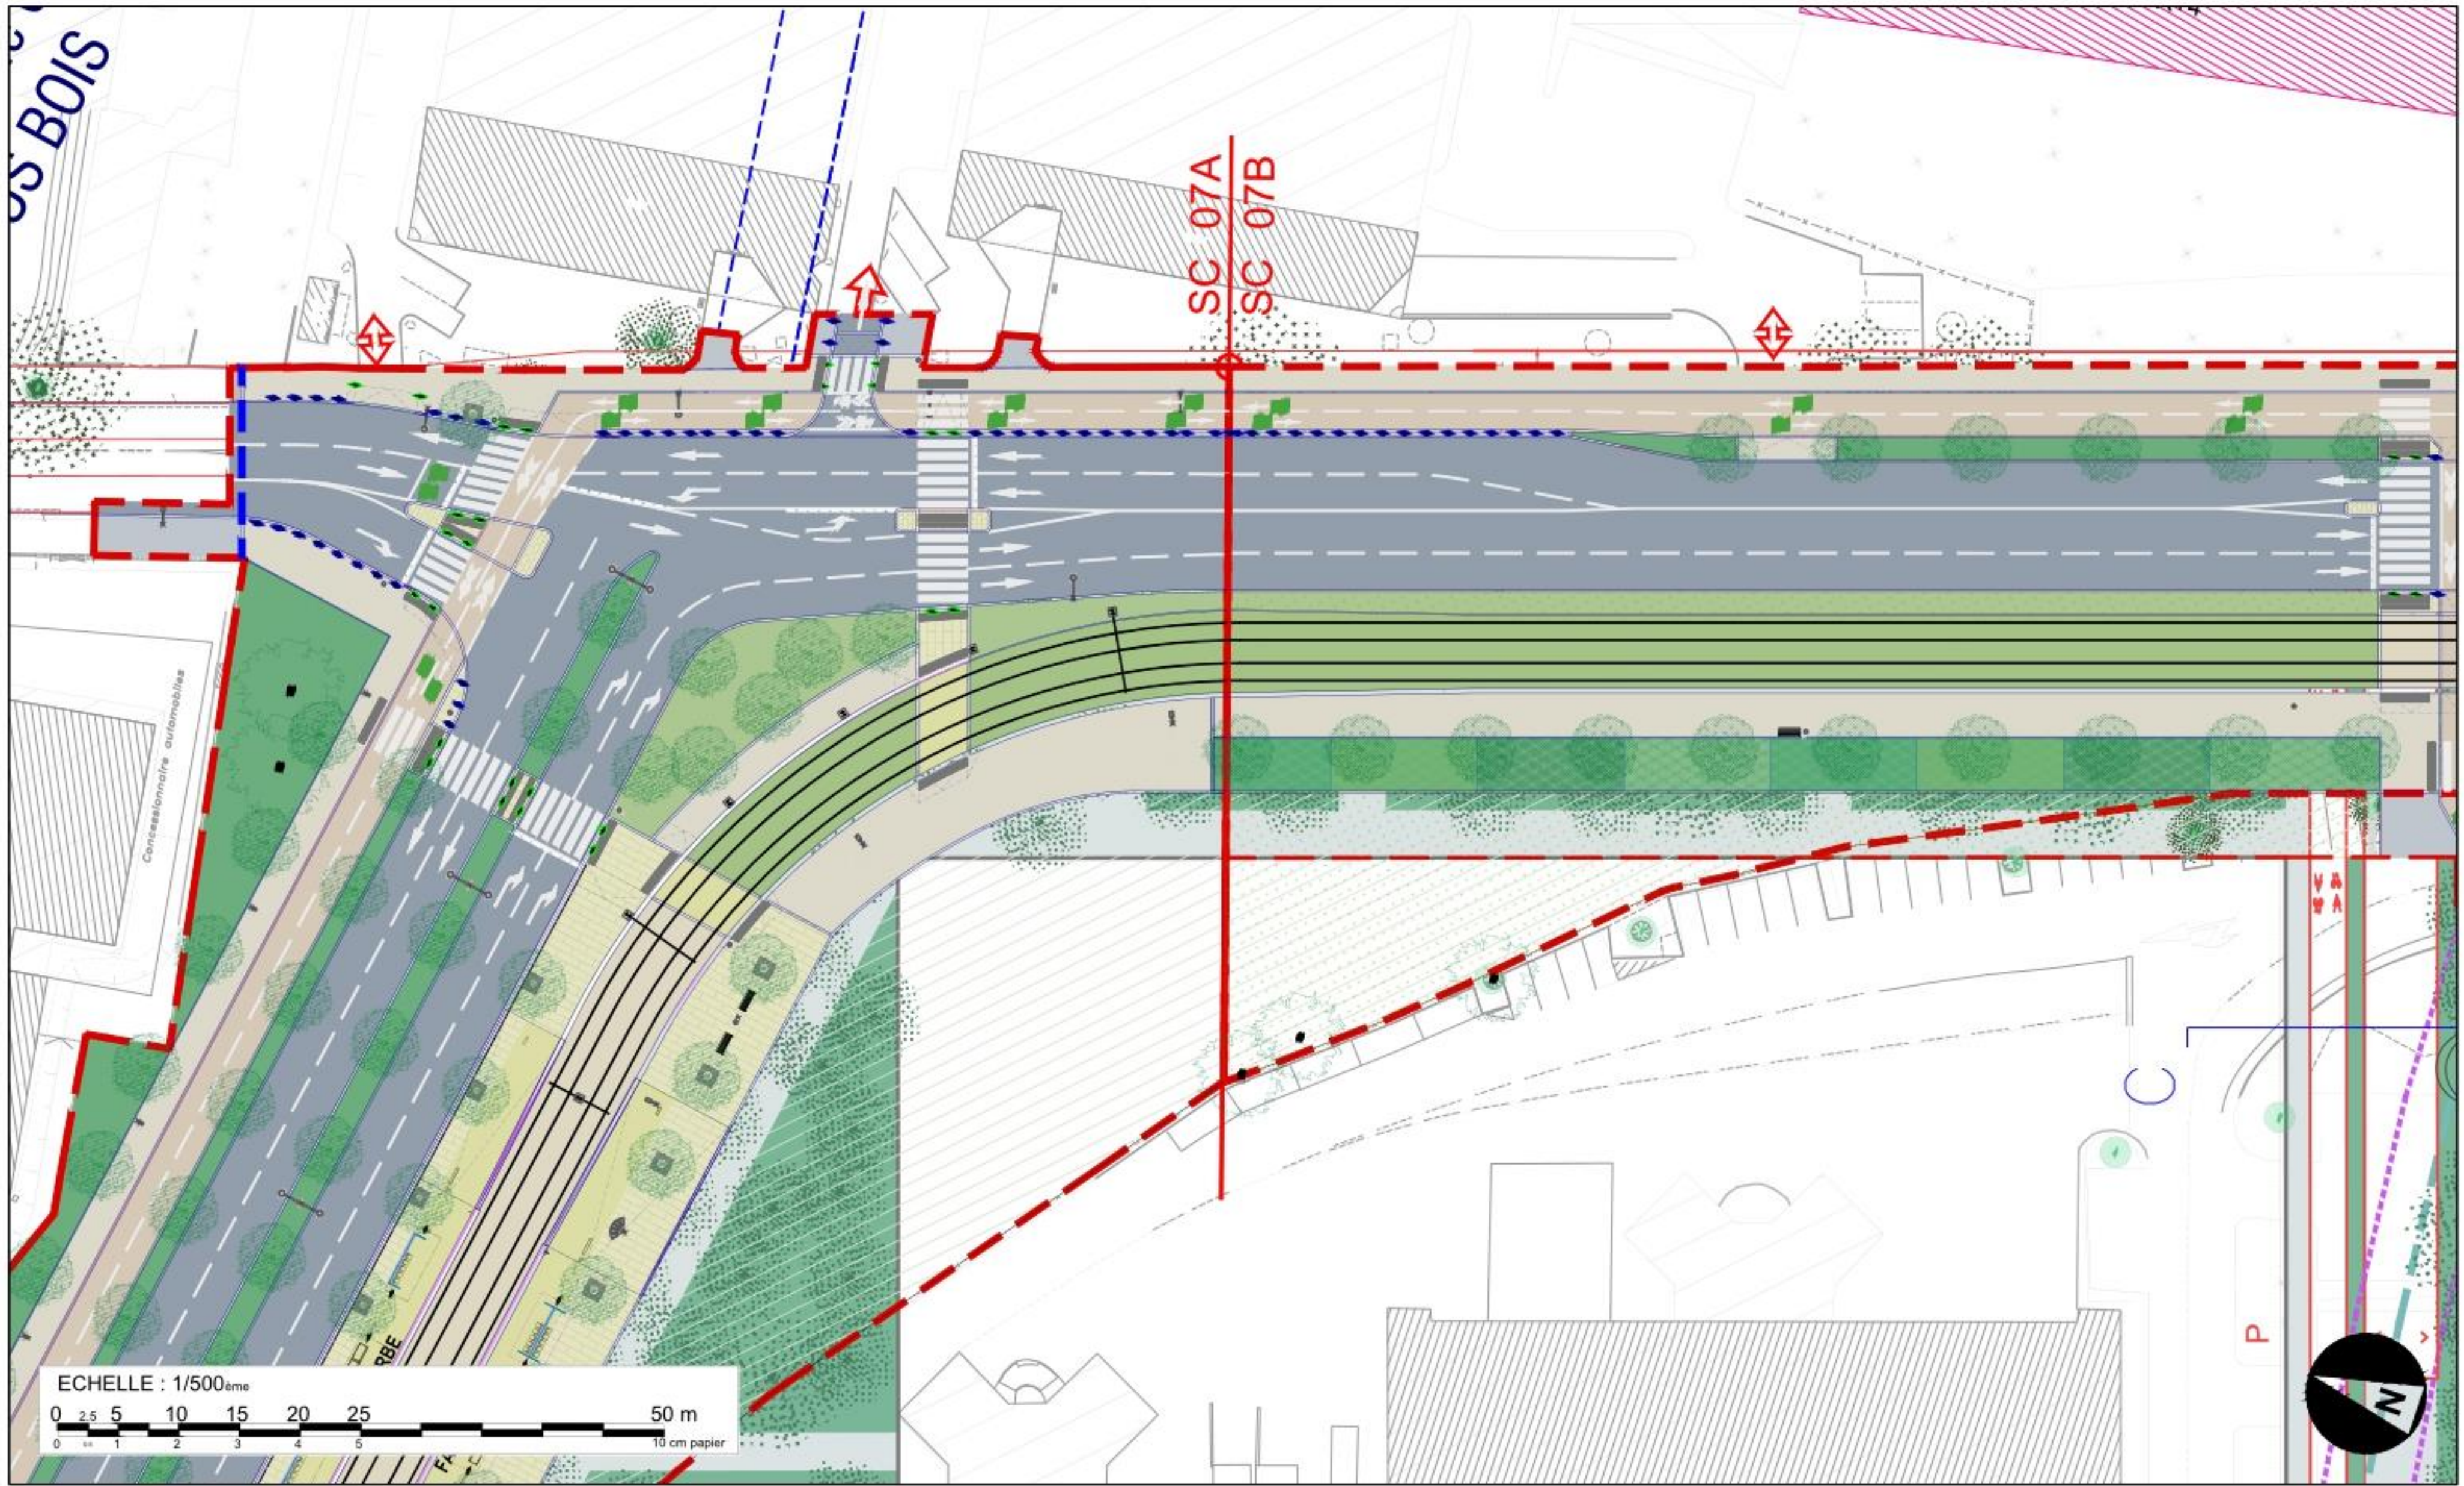


Plan d'aménagement urbain 1/500e - Format A3

ACT - Prolongement du Tramway T1 vers Val de Fontenay

DEVILLERS et ASSOCIES - ARTELIA Ville et Transport - BERIM - Techni Cité - ON, Agence de Conception Lumière

Date: 28/06/2023 Encartage: 480



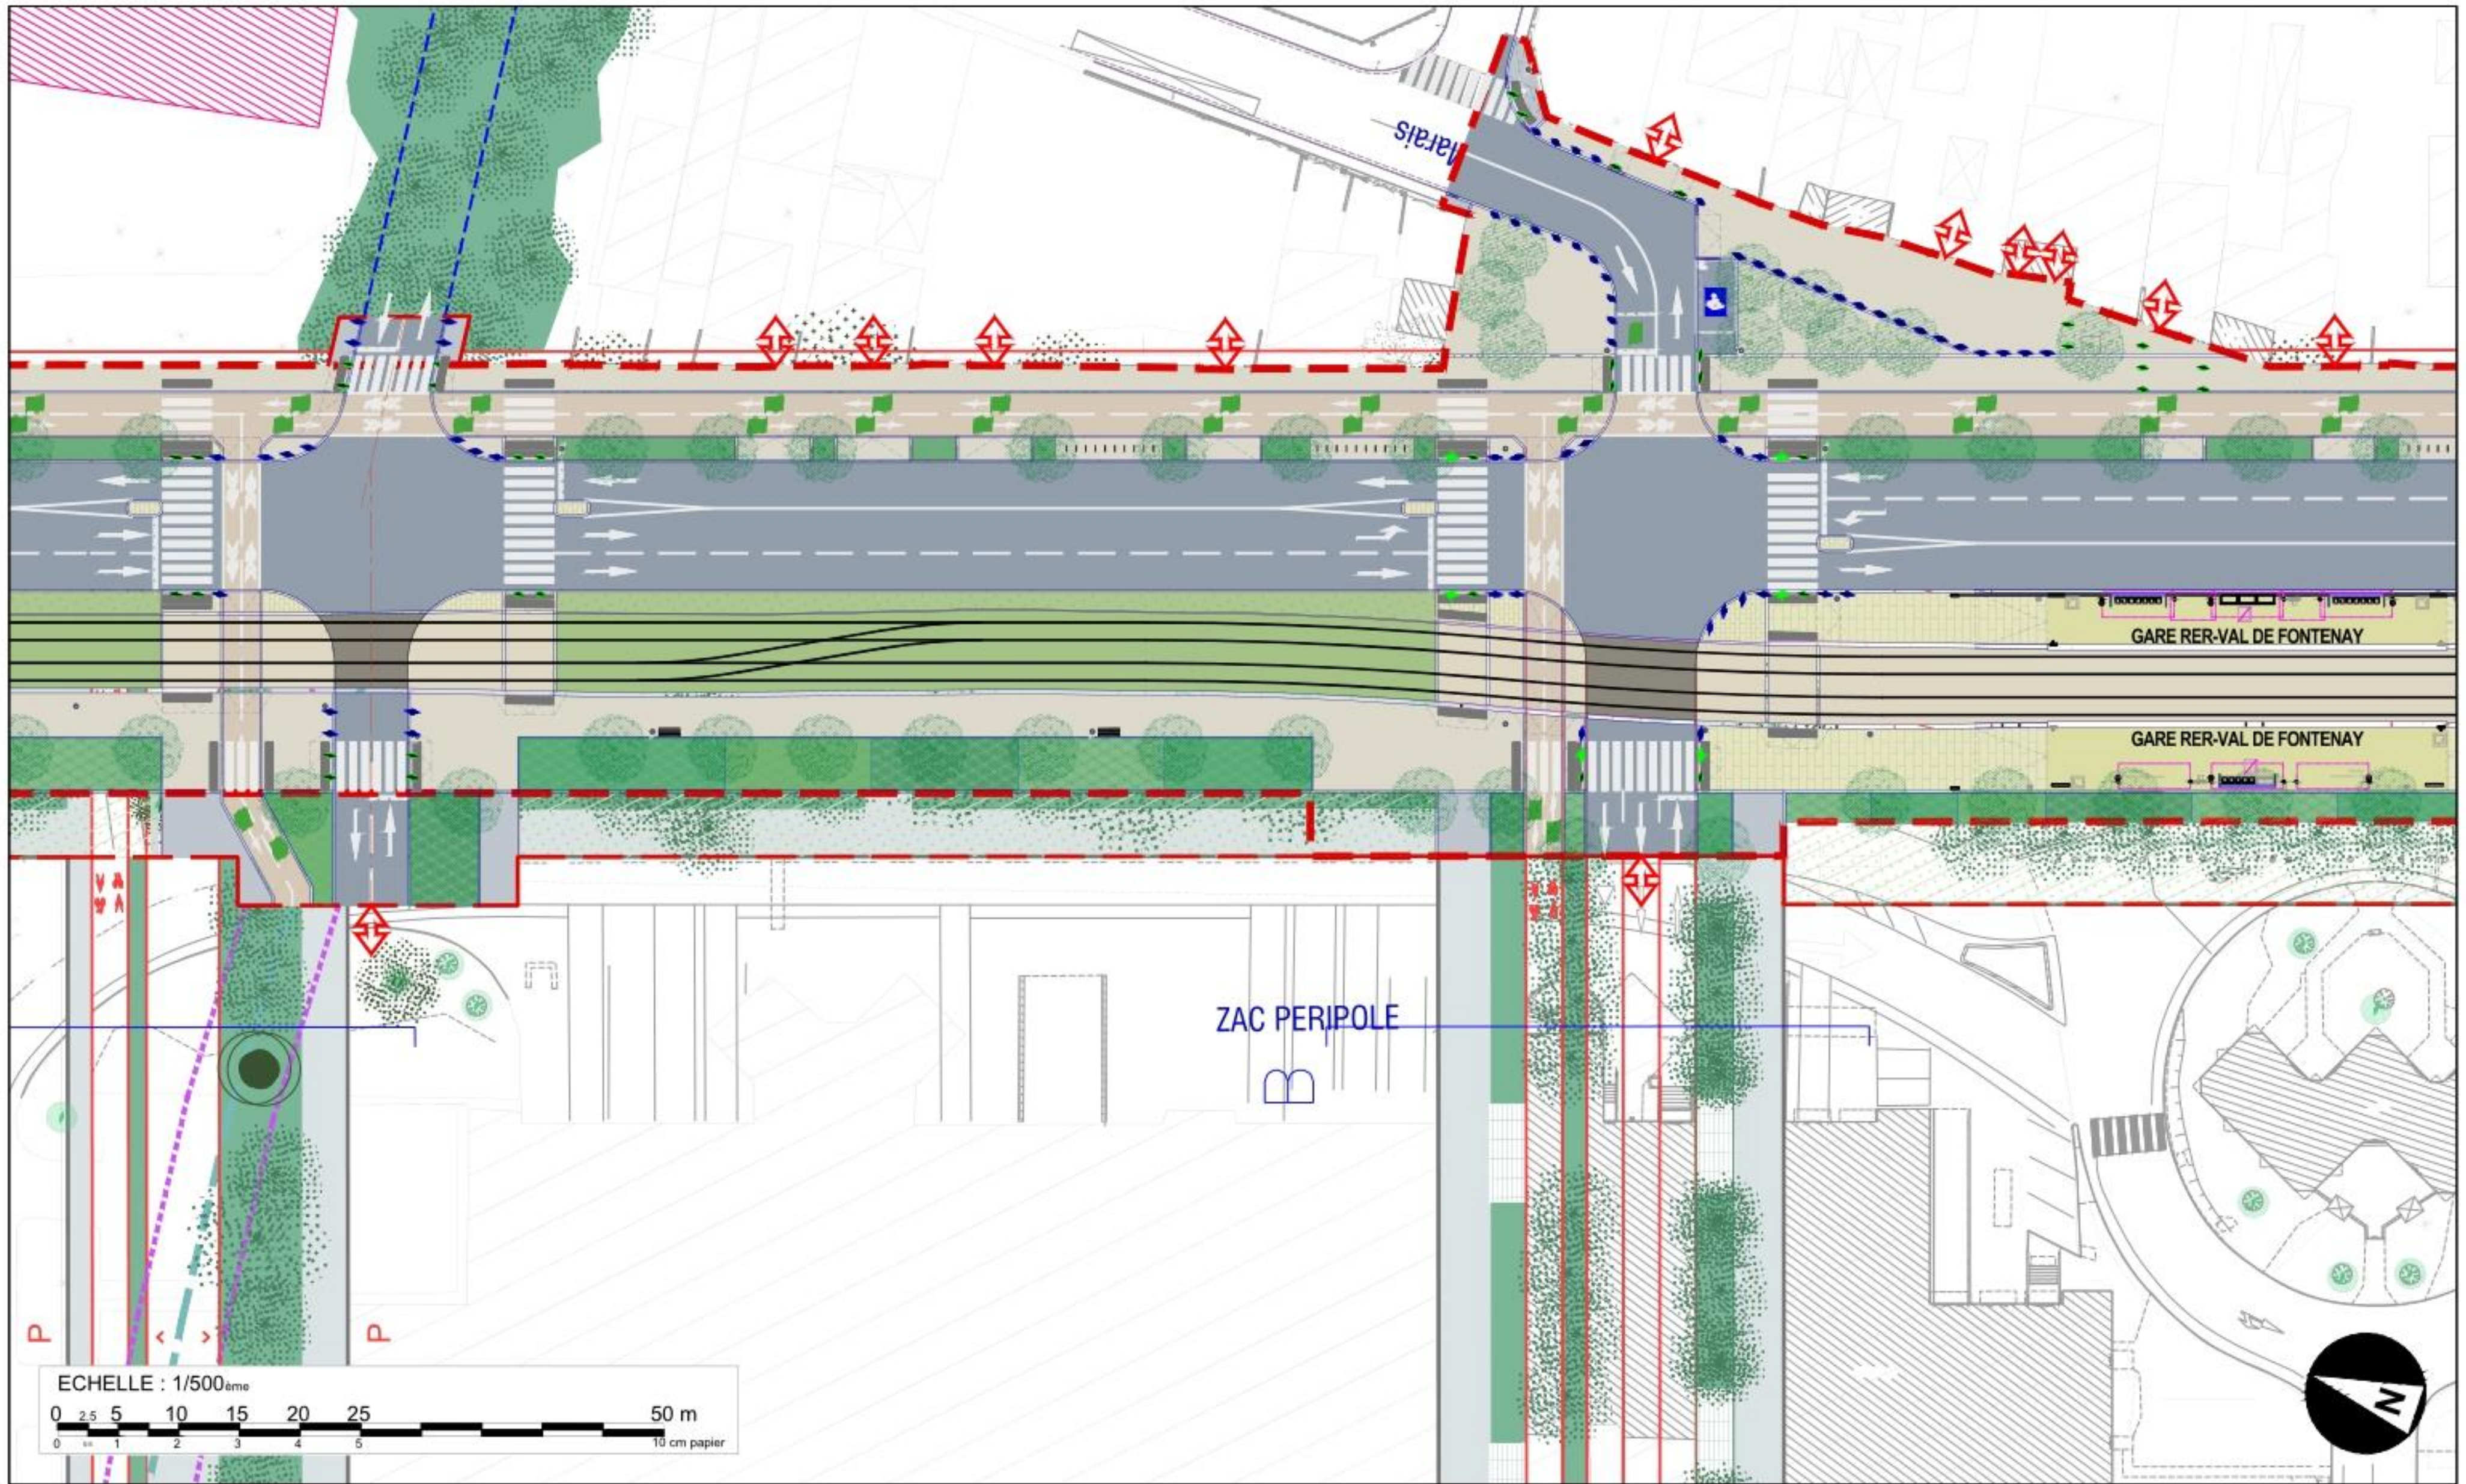


Plan d'aménagement urbain 1/500e - Format A3

ACT - Prolongement du Tramway T1 vers Val de Fontenay

DEVILLERS et ASSOCIES - ARTELIA Ville et Transport - BERIM - Techni Cité - ON, Agence de Conception Lumière

Date: 28/06/2023 Encartage: 490



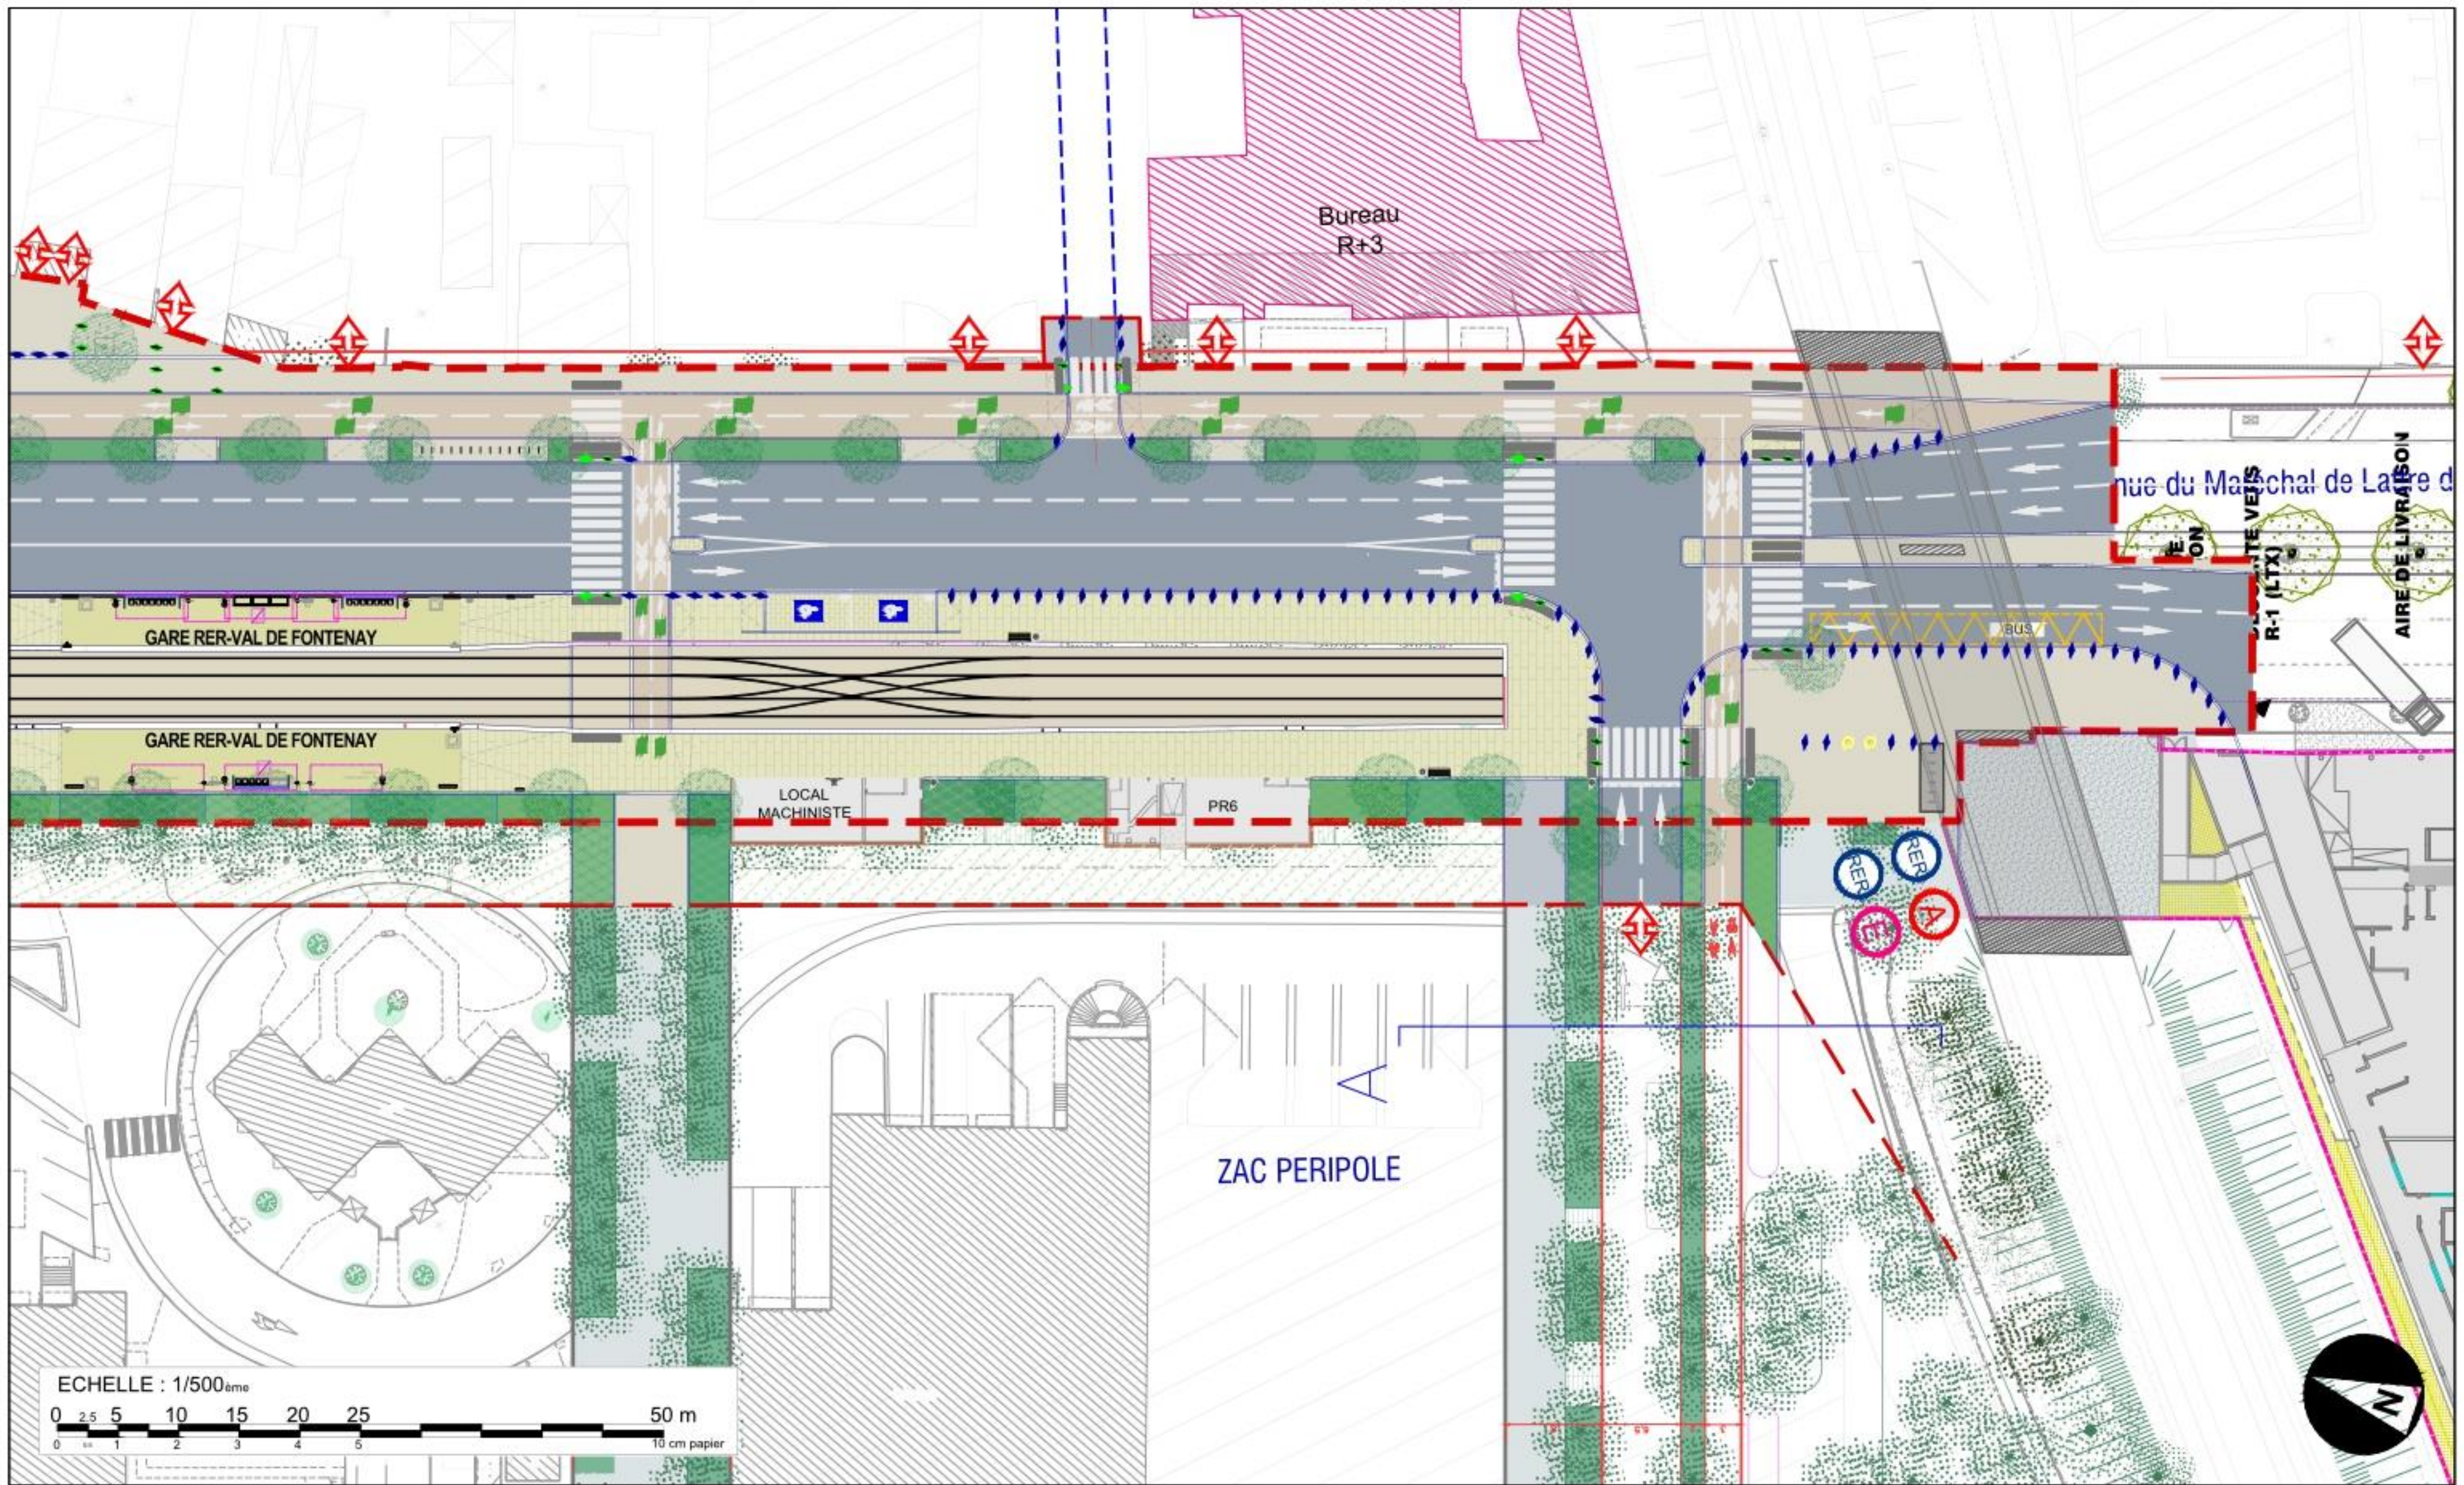

Plan d'aménagement urbain 1/500e - Format A3

ACT - Prolongement du Tramway T1 vers Val de Fontenay

DEVILLERS et ASSOCIES - ARTELIA Ville et Transport - BERIM - Techni Cité - ON, Agence de Conception Lumière

Date: 28/06/2023 Encartage: 500